


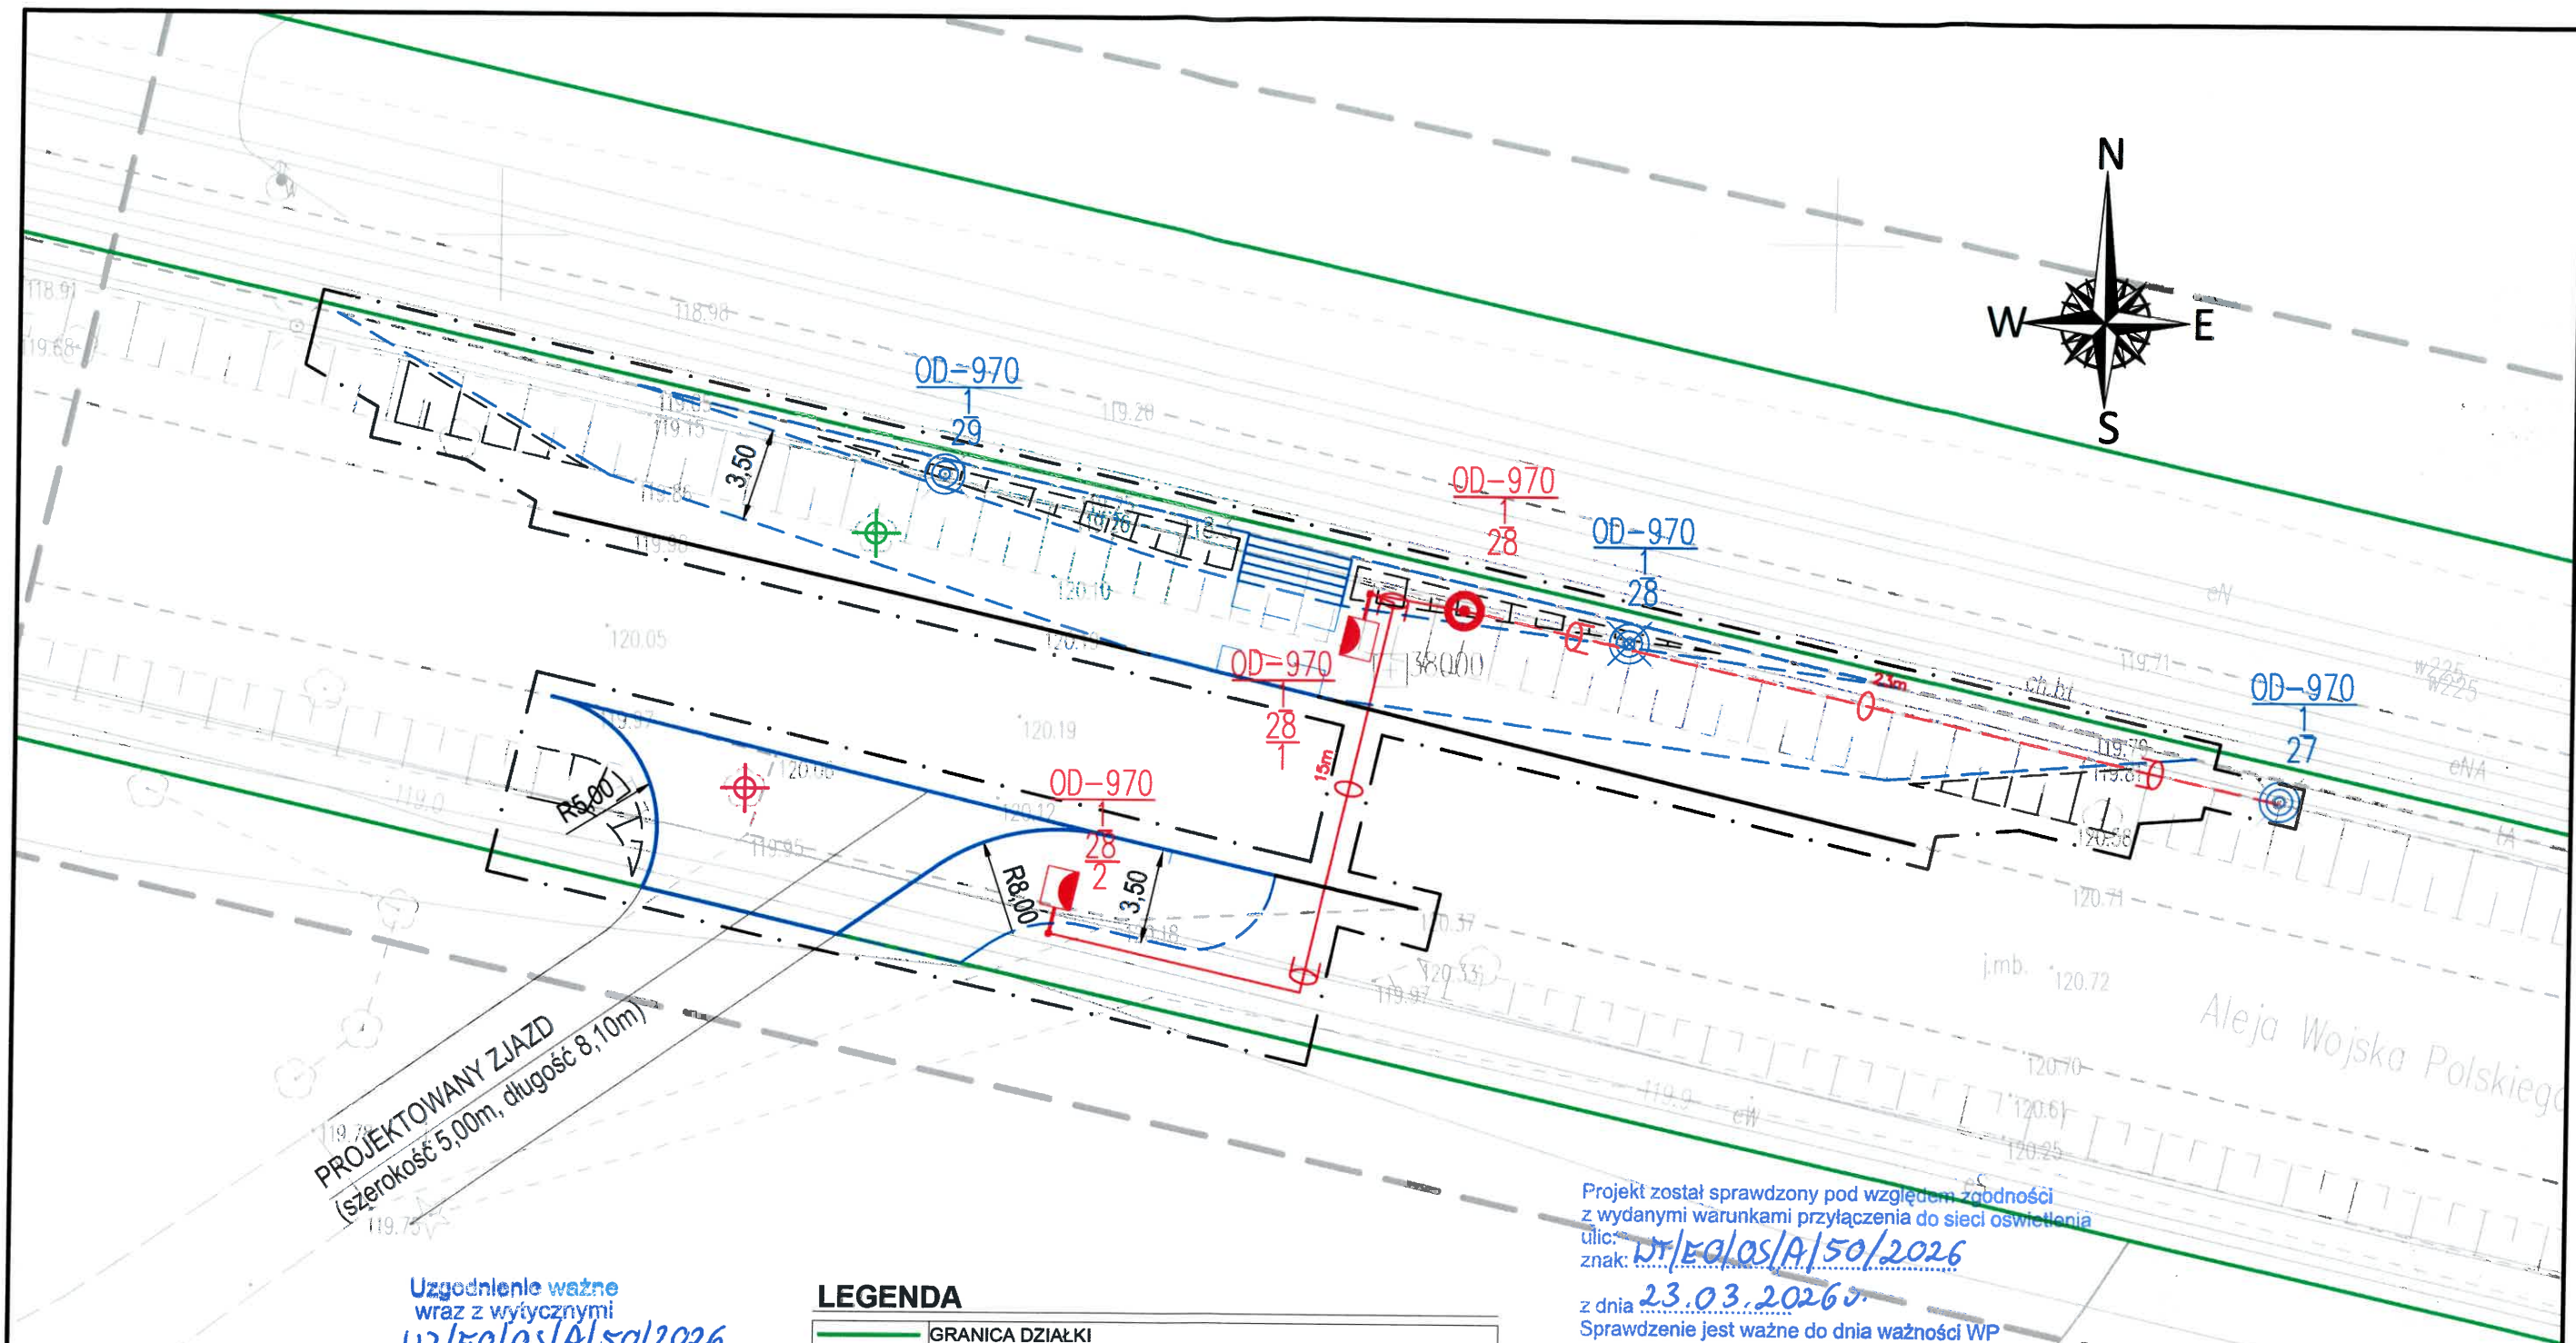

PROJEKTOWANY ZJAZD  
(szerokość 5,00m, długość 8,10m)

Uzgodnienie ważne  
wraz z wytycznymi  
nr 02/EO/OS/A/50/2026  
z dnia 23.03.2026v.

Do prac można przystąpić po  
podpisaniu stosownej umowy/protokołu  
pomiędzy ENEA Oświetlenie Sp. z o.o.  
a Inwestorem/Gminą

KOORDYNATOR  
ds. WTP i Uzgodnień Dokumentacji  
Marek Lis

### LEGENDA

|  |   |
|--|---|
|  | GRANICA DZIAŁKI                                                                                       |
|  | ZAKRES OPRACOWANIA                                                                                    |
|  | KRAWĘŻNIK BETONOWY 15X30CM                                                                            |
|  | KRAWĘŻNIK BETONOWY 15X22CM                                                                            |
|  | OBRZEŻE BETONOWE 8X30CM                                                                               |
|  | OPORNIK BETONOWY 12X25CM                                                                              |
|  | PROJEKTOWANA LINIA KABLOWA nN 0.4kV<br>YAKY 4x35mm <sup>2</sup> (OŚWIETLENIE DROGOWE)                 |
|  | PROJEKTOWANA RURA OSŁONOWA Ø 75mm                                                                     |
|  | PROJEKTOWANY SŁUP OŚWIETLENIOWY ALUMINIOWY H=6M<br>NA FUNDAMENCIE BETONOWYM, WYSIĘGNIK ALUMIN. L=1,0M |
|  | LATARNIA PARKOWA ISTNIEJĄCA                                                                           |
|  | LATARNIA PARKOWA DO PRZENIESIENIA                                                                     |
|  | LATARNIA PARKOWA PO PRZENIESIENIU                                                                     |
|  | ISTNIEJĄCA LINIA KABLOWA DO WYMIANY<br>[LINIA KABLOWA MIĘDZY LATARNIAMI]                              |
|  | ISTNIEJĄCE DRZEWO DO WYCINKI                                                                          |
|  | ISTNIEJĄCE DRZEWO DO PRZESADZENIA                                                                     |
|  | PROJEKTOWANA SKARPA                                                                                   |

Projekt został sprawdzony pod względem zgodności  
z wydanymi warunkami przyłączenia do sieci oświetlenia  
ulic:  
znak: Dr/EO/OS/A/50/2026  
z dnia 23.03.2026v.  
Sprawdzenie jest ważne do dnia ważności WP  
Szczecin, dnia 23.03.2026v.  
ENEA Oświetlenie sp. z o.o.

|                                                                                       |   |   |  |                                                                   |                  |
|---------------------------------------------------------------------------------------|---|---|--|-------------------------------------------------------------------|------------------|
|  |   | EMWAY MACIEJ EMILIANÓW<br>ul. Bułgarska 24/1<br>65-943 Zielona Góra<br>NIP: 9291781023, REGON: 85208446 |  | adres do korespondencji:<br>ul. Rumiankowa 26,<br>66-008 Świdnica |                  |
| INWESTOR:                                                                             | PREZYDENT MIASTA ZIELONA GÓRA<br>UL. PODGÓRNA 22, 65-424 ZIELONA GÓRA   |   |  |                                                                   |                  |
| INWESTYCJA:                                                                           | WYKONANIE PRZEJŚCIA DLA PIESZYCH WRAZ Z PRZEBUDOWĄ DOJŚCIA ORAZ ZJAZDU Z ULICY WOJSKA POLSKIEGO<br>W ZIELONEJ GÓRZE W RAMACH ZADANIA PN. "DOKUMENTACJE BUDOWLANE DROGI WOJEWÓDZKIE I POWIATOWE |   |  |                                                                   |                  |
| RYSUNEK:                                                                              | PLAN SYTUACYJNY BRANŻA ELEKTRYCZNA   |   |  | SKALA:<br>1:250                                                   | DATA:<br>03.2026 |
|                                                                                       |   |   |  | NR ZLEC:<br>-                                                     | NR RYS.:<br>1    |
|                                                                                       | IMIĘ I NAZWISKO   | UPRAWNIENIA                                                                                             |  | BRANŻA                                                            | PODPIS           |
| PROJEKTANT:                                                                           | mgr inż. Maciej Bielnik   | LBS/0089/POE/12<br>do projektowania bez ograniczeń<br>w specjalności elektrycznej                       |  | ELEKTRYCZNA                                                       |                  |