


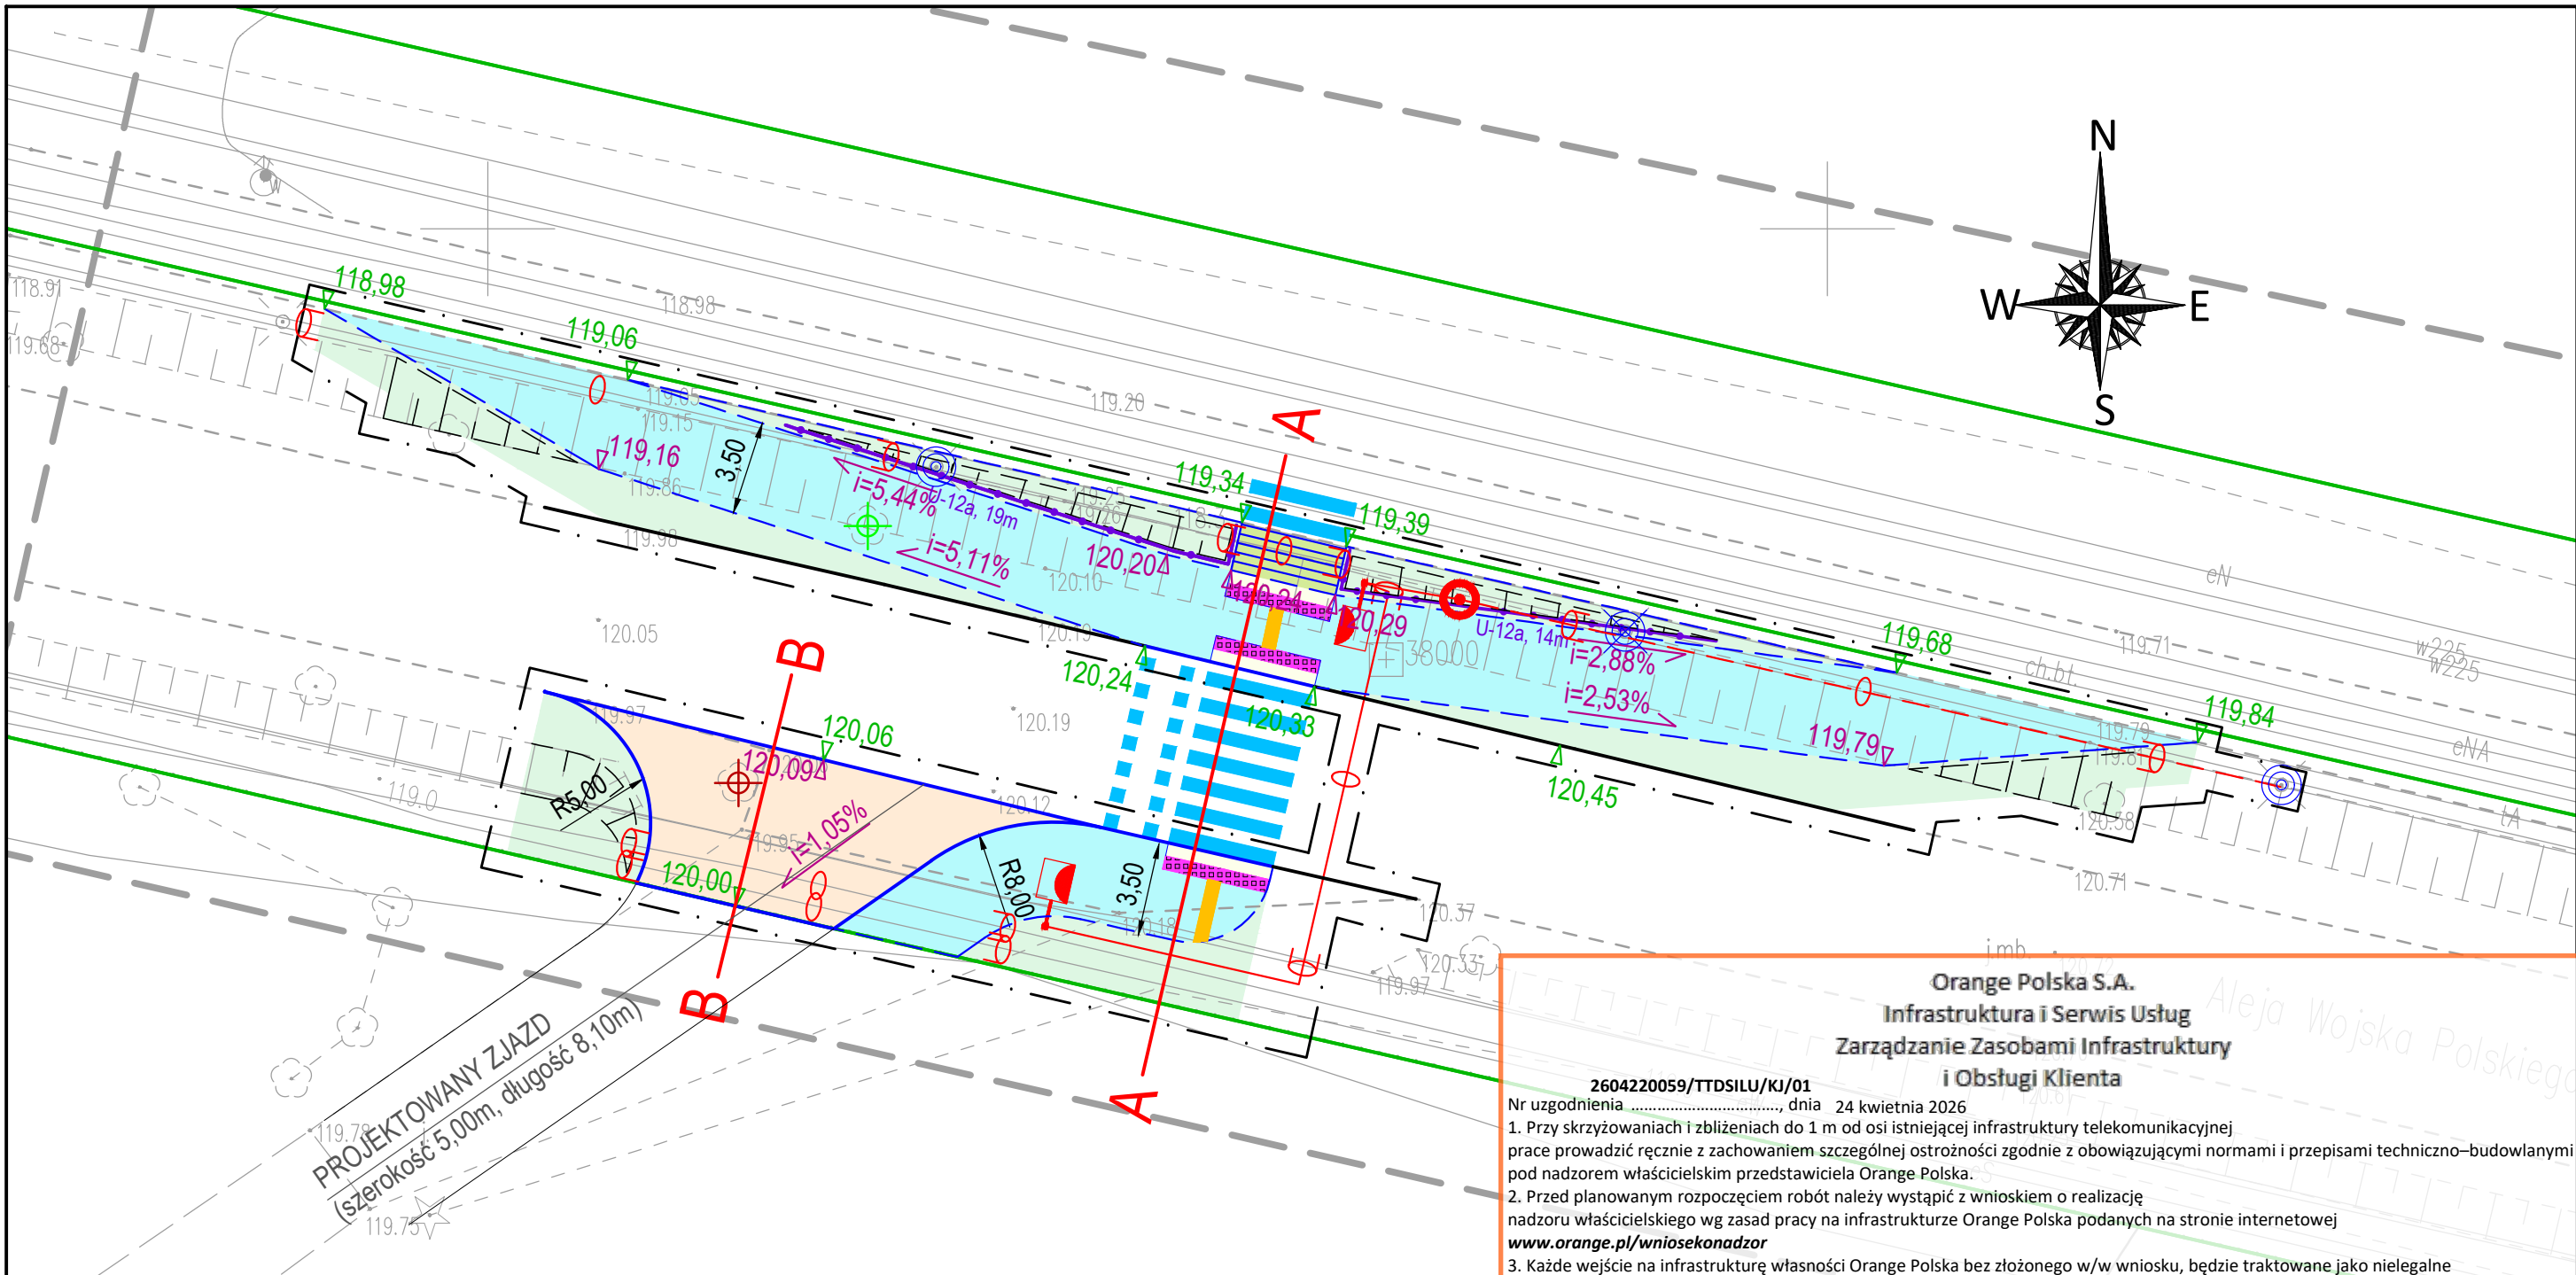

LEGENDA

	GRANICA DZIAŁKI
	ZAKRES OPRACOWANIA
	KRAWĘŻNIK BETONOWY 15X30CM
	KRAWĘŻNIK BETONOWY 15X22CM
	OBRZEŻE BETONOWE 8X30CM
	OPORNIK BETONOWY 12X25CM
	PROJEKTOWANA DROGA DLA PIESZYCH
	KOSTKA BETONOWA KOLORU SZAREGO
	PROJEKTOWANA DROGA PIESZO-ROWEROWA
	KOSTKA BETONOWA KOLORU SZAREGO
	PROJEKTOWANA LINIA OSTRZEGAWCZA - SZER. 0,50M
	NAWIERZCHNIA Z KOSTKI KOLORU ŻÓŁTEGO "Z WYPUSTKAMI"
	PROJEKTOWANA LINIA PROWADZĄCA (DLA NIEWIDOMYCH) - SZER. 0,60M PŁYTY BETONOWE BIAŁE Z WYPUSTKAMI PODŁUŻNYMI
	PROJEKTOWANY ZJAZD
	KOSTKA BETONOWA KOLORU SZAREGO
	PROJEKTOWANY TEREN ZIELONY
	PROJEKTOWANE SCHODY TERENOWE
	KOSTKA BETONOWA KOLORU SZAREGO

	PROJEKTOWANE SPADKI PODŁUŻNE
	PROJEKTOWANA RZĘDNA WYSOKOŚCIOWA
	ISTNIEJĄCA RZĘDNA WYSOKOŚCIOWA
	PRZEKRÓJ NORMALNY
	ISTNIEJĄCE DRZEWO DO WYCINKI
	ISTNIEJĄCE DRZEWO DO PRZESADZENIA
	PROJEKTOWANA SKARPA
	PROJEKTOWANA LINIA KABLOWA nN 0.4kV
	YAKY 4x35mm² (OŚWIECENIE DROGOWE)
	PROJEKTOWANA RURA OSŁONOWA Ø 75mm
	PROJEKTOWANY SŁUP OŚWIECENIOWY ALUMINIOWY H=6M NA FUNDAMENCIE BETONOWYM, WYSIĘGNIK ALUMIN. L=1,5M
	PROJEKTOWANY SŁUP OŚWIECENIOWY ALUMINIOWY H=5M NA FUNDAMENCIE BETONOWYM, WYSIĘGNIK ALUMIN. L=1M
	LATARNIA PARKOWA ISTNIEJĄCA
	LATARNIA PARKOWA DO PRZENIESIENIA
	LATARNIA PARKOWA PO PRZENIESIENIU
	ISTNIEJĄCA LINIA KABLOWA DO WYMIANY [LINIA KABLOWA MIĘDZY LATARNIAMI]
	BARIERKA U-11A
	OZNAKOWANIE POZIOME

Orange Polska S.A.
Infrastruktura i Serwis Usług
Zarządzanie Zasobami Infrastruktury
i Obsługi Klienta

2604220059/TTDSILU/KJ/01
Nr uzgodnienia dnia 24 kwietnia 2026

1. Przy skrzyżowaniach i zbliżeniach do 1 m od osi istniejącej infrastruktury telekomunikacyjnej prace prowadzić ręcznie z zachowaniem szczególnej ostrożności zgodnie z obowiązującymi normami i przepisami techniczno-budowlanymi pod nadzorem właścicielskim przedstawiciela Orange Polska.

2. Przed planowanym rozpoczęciem robót należy wystąpić z wnioskiem o realizację nadzoru właścicielskiego wg zasad pracy na infrastrukturze Orange Polska podanych na stronie internetowej www.orange.pl/wniosek nadzor

3. Każde wejście na infrastrukturę własności Orange Polska bez złożonego w/w wniosku, będzie traktowane jako nielegalne i zgłaszane do organów ścigania oraz Państwowego Inspektora Nadzoru Budowlanego z wszelkimi tego konsekwencjami.

4. W przypadku nie zastosowania się do w/w uwag całość kosztów związanych z usunięciem ewentualnych awarii oraz zabezpieczeniem istniejących urządzeń telekomunikacyjnych poniesie Inwestor (Wykonawca). Uzgodnienie jest ważne przez 12 miesięcy.

Uwagi:
W miejscu projektowanego utwardzenia terenu infrastrukturę teletechniczną należy zabezpieczyć rurami osłonowymi dwudzielnymi.

Klaudia Jaworska



EMWAY MACIEJ EMILIANÓW
ul. Bułgarska 24/1
65-943 Zielona Góra
NIP: 9291781023, REGON: 85208446

adres do korespondencji:
ul. Rumiankowa 26,
66-008 Świdnica

INWESTOR:	PREZYDENT MIASTA ZIELONA GÓRA UL. PODGÓRNA 22, 65-424 ZIELONA GÓRA			
INWESTYCJA:	WYKONANIE PRZEJŚCIA DLA PIESZYCH WRAZ Z PRZEBUDOWĄ DOJŚCIA ORAZ ZJAZDU Z ULICY WOJSKA POLSKIEGO W ZIELONEJ GÓRZE W RAMACH ZADANIA PN. "DOKUMENTACJE BUDOWLANE DROGI WOJEWÓDZKIE I POWIATOWE			
RYSUNEK:	PROJEKT ZAGOSPODAROWANIA TERENU		SKALA:	DATA:
			1:250	03.2026
			NR ZLEC:	NR RYS.:
			-	1
IMIĘ I NAZWISKO		UPRAWNIENIA	BRANŻA	PODPIS
mgr inż. Maciej Emilianów		LBS/0080/PBD/16 do projektowania bez ograniczeń w specjalności drogowej	DROGOWA	