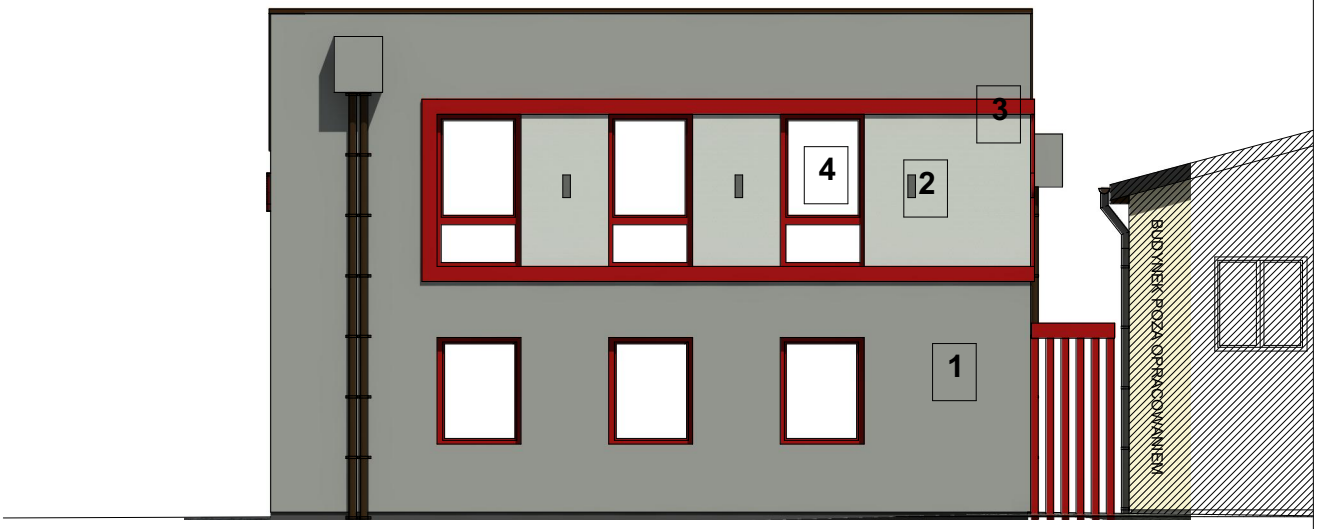


	LEGENDA
1	Tynk silikonowo-silikatowy - RAL 7045
2	Tynk silikonowo-silikatowy - RAL 7047
3	Tynk silikonowo-silikatowy - RAL 3000
4	Stolarka okienna i drzwiowa w kolorze RAL 3000
	Obróbki blacharskie, ruy spustowe dostosować do istniejącego pokrycia dachowego
	Zewnętrzne napisy np ze styroduru pokrytego pleksi lub dibondem w kolorze RAL 3000

Biuro architektoniczne
Ewelina Wesołowska
98-273 Klonowa
ul. Leśna 28 A
tel. 607 091 770

Przebudowa i rozbudowa budynku garażu Ochotniczej Straży Pożarnej w Mielcuchach o zaplecze higieniczno-sanitarne i pomieszczenia gospodarcze wraz z niezbędna infrastrukturą techniczną. ID: 301801_2.0004.375/5, 301801_2.0004.375/3, 301801_2.0004.375/1,301801_2.0004.375/7

Gmina Czajków
Czajków 39
63-524 Czajków

Elewacja wschodnia

Skala : 1:100

Data : 08.2026r.

mgr inż. arch Ewelina Wesołowska
Uprawnienia nr 58/LOOKK/2013

SPRAWDZAJĄCY :
mgr inż. arch. Paulina Janeczko
Uprawnienia nr 49/DSOKK/2018

Branża : Architektura

Nr rys. : A.9.