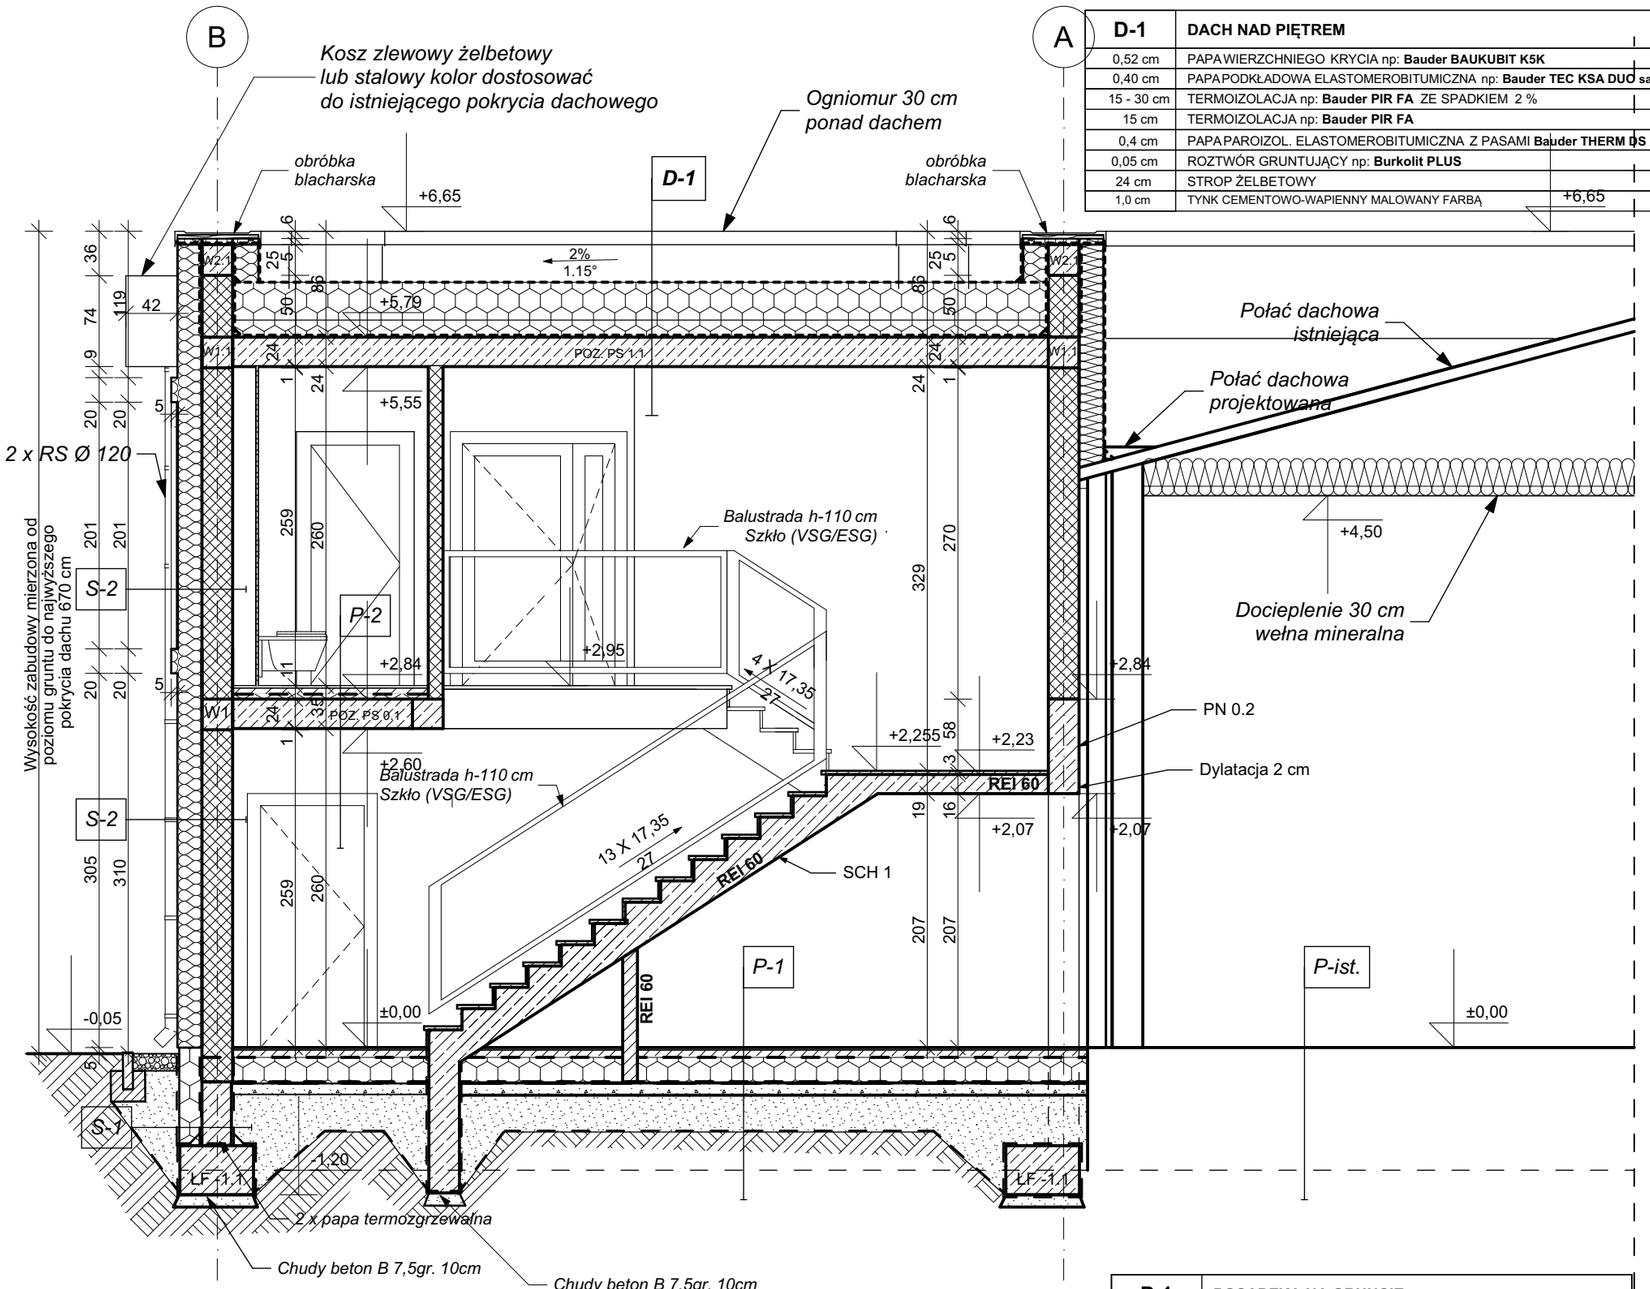


D-1	DACH NAD PIĘTREM
0,52 cm	PAPA WIERZCHNIEGO KRYCIA np: **Bauder BAUKUBIT K5K**
0,40 cm	PAPA PODKŁADOWA ELASTOMEROBITUMICZNA np: **Bauder TEC KSA DUO samoprzy**
15 - 30 cm	TERMOIZOLACJA np: **Bauder PIR FA** ZE SPADKIEM 2 %
15 cm	TERMOIZOLACJA np: **Bauder PIR FA**
0,4 cm	PAPA PAROIZOL. ELASTOMEROBITUMICZNA Z PASAMI **Bauder THERM DS 2**
0,05 cm	ROZTWÓR GRUNTUJĄCY np: **Burkolit PLUS**
24 cm	STROP ŻELBETOWY
1,0 cm	TYNK CEMENTOWO-WAPIENNY MALOWANY FARBĄ

LEGENDA:

- WYBURZENIA
- ŚCIANY PROJEKTOWANE, ZAMUROWANIA
- ŚCIANY PROJEKTOWANE REI 60, CEGŁA CERAMICZNA PEŁNA OBUSTRONNIE OTYNKOWANA MIN 10 mm-
- IZOLACJA TERMICZNA - STYROPIAN - IST.
- IZOLACJA TERMICZNA - WEŁNA MINERALNA
- ŚCIANA ISTNIEJĄCA

UWAGA!

1. Rysunki architektoniczne należy rozpatrywać razem z odpowiednimi rysunkami projektu konstrukcji i instalacji. Wykonawca przed przystąpieniem do robót powinien zapoznać się ze wszystkimi dokumentacjami branżowymi i budowlanymi. Każda zmiana wymaga akceptacji w porozumieniu z projektantem.
2. Ze względu na sposób zaokrąglania wymiarów w użytym programie CAD mogą wystąpić niewielkie niezgodności sumy wymiarów cząstkowych ze zbiorczym wymiarem elementu. W takich przypadkach decydujący jest wymiar sumaryczny.
3. W sprawach nie określonych dokumentacją obowiązują:
   - warunki techniczne wykonywania i odbioru robót budowlano - montażowych (wg Ministerstwa Infrastruktury i Instytutu Techniki Budowlanej)
   - normy Polskiego Komitetu Normalizacyjnego (P.K.N)
   - instrukcje, wytyczne, świadectwa dopuszczenia, atesty Instytutu Techniki Budowlanej.
   - instrukcje, wytyczne i warunki techniczne producentów i dostawców materiałów budowlano - instalacyjnych.
   - przepisy techniczne instytucji kontrolujących jakości materiałów i wykonywanych robót.
4. Uwagi i opisy zawarte w części opisowej stanowią integralną część projektu.
5. Wszystkie wymiary stolarki okiennej i drzwiowej należy zweryfikować w oparciu o pomiary rzeczywiste z natury i dostosować do technologii wybranego producenta.
6. Wszystkie wymiary drzwi podano jako wymiary w świetle przejścia. Wszystkie otwory przystosować do wymiarów montażowych minimalnych podanych przez wybranego producenta.
7. Wszystkie wymiary drzwi w świetle przejścia należy uwzględnić po całkowitym otwarciu skrzydła. Grubość skrzydła drzwi po otwarciu nie może pomniejszać wymiaru szerokości otworu w świetle ościeżnicy.
8. Wszystkie przejścia,przepusty instalacyjne należy wykonać w oparciu o projekty branżowe oraz w razie konieczności zastosować rozwiązania techniczne dotyczące zabezpieczeń przeciwpożarowych.
9. Wszystkie elementy witryn należy zweryfikować na miejscu budowy na etapie projektu warsztatowego w porozumieniu z wybranym dostawcą systemu.

S-1	ŚCIANA ZEWNĘTRZNA FUNDAMENTOWA
	FOLIA KUBEŁKOWA
18,0 cm	WODODPORNY STYROPIAN FUNDAMENTOWY EPS 100 (λ - 0,033 W/(m·K) NA WARSTWIE KLEJOWEJ
	2 X PAPA TERMOZGRZEWALNA BAUDER Flex PV4E talk
24,0 cm	BLOCZKI BETONOWE M6 MUROWANE NA ZAPRAWIE CEMENTOWEJ
	2 X PAPA TERMOZGRZEWALNA BAUDER Flex PV4E talk

S-2	ŚCIANA ZEWNĘTRZNA
1,0 cm	TYNK SILIKATOWO-SILIKONOWY NA SIATCE CERESIT CT 174 1,5 mm
20,0 cm	WEŁNA MINERALNA SKALNA (λ - 0,033 W/(m·K) W SYSTEMIE ETISC ZGODNIE Z NORMĄ PN-EN-13162 KLASA REAKCJI NA OGIEŃ A1 - NIEPALNA
25,0 cm	PUSTAK POROTHERM KL.15
1,0 cm	TYNK CEMENTOWO-WAPIENNY MALOWANY FARBĄ

P-1	POSADZKA NA GRUNCIE
2 cm	GRES
6,5 cm	SAMOPOZIOMUJĄCY ANHYDRYTOWY JASTRYCH DOCISKOWY W KLASIE F5 wg. DIN 18560-2 wg. PN-EN 13813
	FOLIA PE NA ZAKŁAD 20cm
20 cm	STYROPIAN EPS 200
	PAPA TERMOZGRZEWALNA
10 cm	CHUDY BETON
min. 30 cm	PODSYPKA PIASKOWA RÓŻNYCH FRAKCJI ZAGĘSZCZONA WARSTWAMI DO Is=0,98

P-2	POSADZKA POMIĘDZY PIĘTRAMI
2 cm	GRES
5 cm	WYLEWKA BETONOWA ZBROJONA Ø6 co 15 cm
	FOLIA PE NA ZAKŁAD 20cm
4 cm	IZOALACJA AKUSTYCZNA
24,0 cm	STROP ŻELBETOWY
1,0 cm	TYNK CEMENTOWO-WAPIENNY MALOWANY FARBĄ

Biuro architektoniczne
Ewelina Wesołowska
98-273 Klonowa
ul. Leśna 28 A
tel. 607 091 770

OBIEKT : Przebudowa i rozbudowa budynku garażu Ochotniczej Straży Pożarnej w Mielcuchach o zaplecze higieniczno-sanitarne i pomieszczenia gospodarcze wraz z niezbędna infrastrukturą techniczną. ID: 301801_2.0004.375/5, 301801_2.0004.375/3, 301801_2.0004.375/1,301801_2.0004.375/7

INWESTOR : Gmina Czajków
Czajków 39
63-524 Czajków

RYSUNEK : **Przekrój B-B**

Skala : 1:50

ARCHITEKT : mgr inż. arch Ewelina Wesołowska
Uprawnienia nr 58/LOOKK/2013

Data : 08.2026r.

Branża : Architektura

SPRAWDZAJĄCY : mgr inż. arch. Paulina Janeczko
Uprawnienia nr 49/DSOKK/2018

Nr rys. : A.5.