
ZK-PPOŻ

L1, L2, L3, N, PE 230/400V - 50Hz

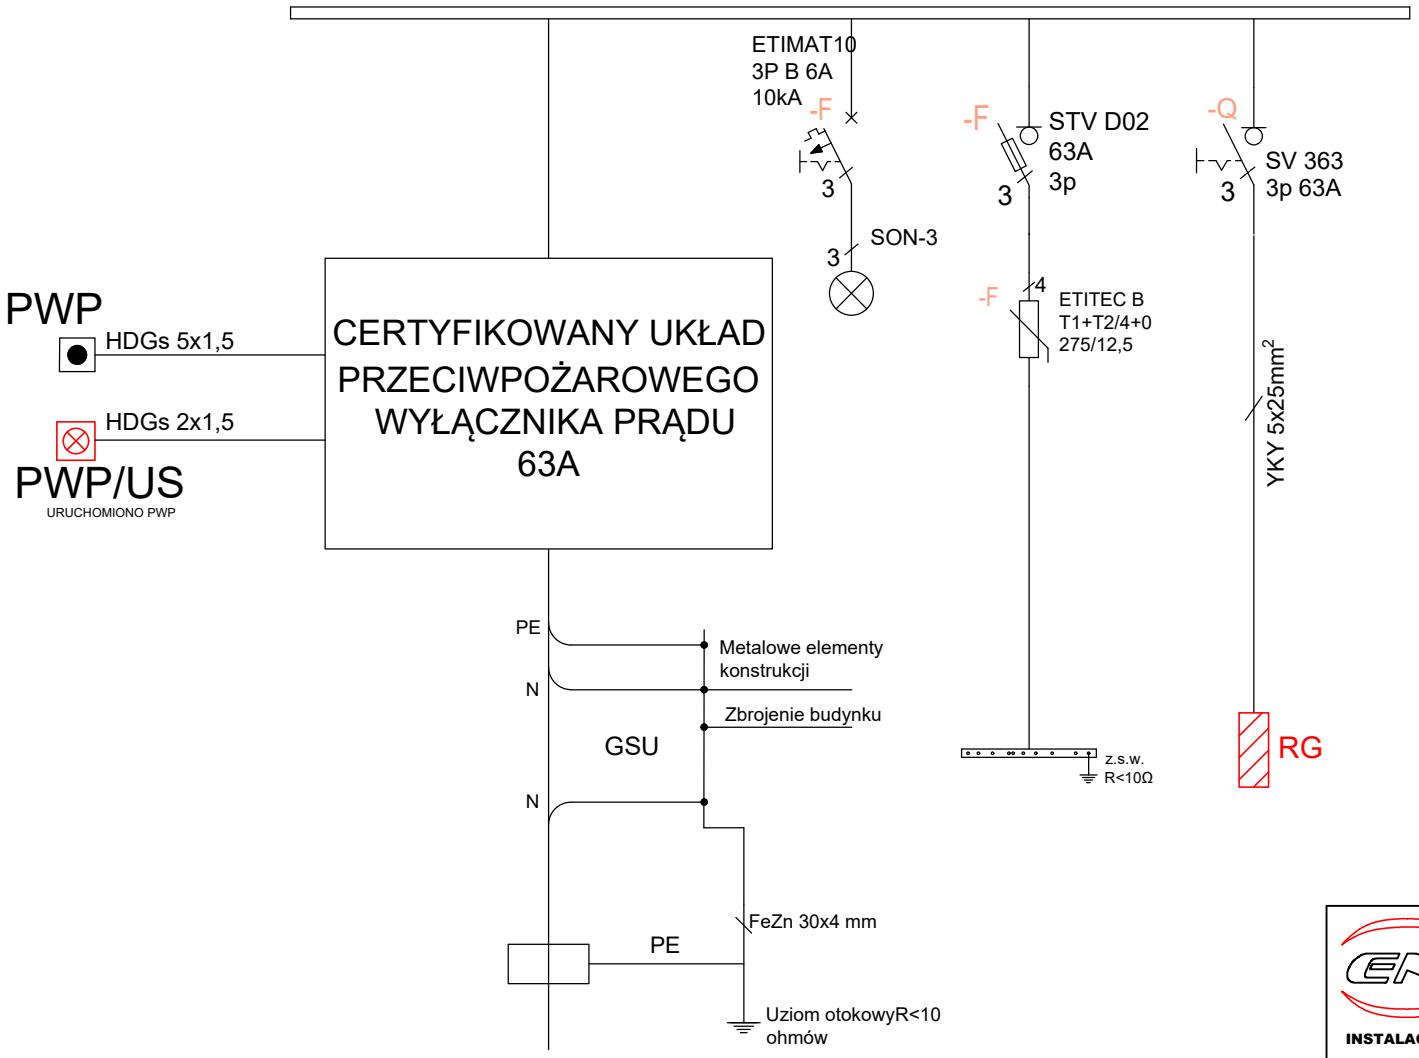

Zasilanie z istniejącej rozdzielnicy budynku OSP YAKXS 5x25mm^2

SYGNALIZACJA

Dioda zielona	Dioda czerwona	STAN
nie świeci	świeci	Zasilanie włączone
nie świeci	nie świeci	Stan niepoprawny. Uszkodzenie
świeci	nie świeci	Zasilanie wyłączone
świeci	świeci	Stan nieprawidłowy. Uszkodzenie

EN-WIP

ul. Zduńska 2, 98-220 Zduńska Wola,
tel. 501 032 852, 501 512 534
email: agnieszka.pietrzykowska@en-wip.pl
www.en-wip.pl;

INSTALACJE ELEKTRYCZNE I TELETECHNICZNE - PROJEKTOWANIE, WYKONYWANIE, NADZORY

PROJEKT:
Projekt techniczny budynku garażu Ochotniczej Straży Pożarnej w Mielcuchach

ADRES INWESTYCJI:
Mielcuchy 44, 63-524 Czajków, ID: 301801_2.0004.375/5, 301801_2.0004.375/3, 301801_2.0004.375/1,301801_2.0004.375/7

INWESTOR:	BRANŻA:
Gmina Czajków, Czajków 39, 63-524 Czajków	ELEKTRYCZNA

RYSUNEK: Schemat ideowy ZK-PPOŻ — SKALA: -

PROJEKTANT:	NR UPR. :	DATA:	NR RYS.:
mgr inż. Agnieszka Pietrzykowska	67/01/WŁ	08.2026r.	E4
SPRAWDZAJĄCY: mgr inż. Krzysztof Kardecki	LOD/4422/PBE20		