
RG L1, L2, L3, N, PE 230/400V - 50Hz

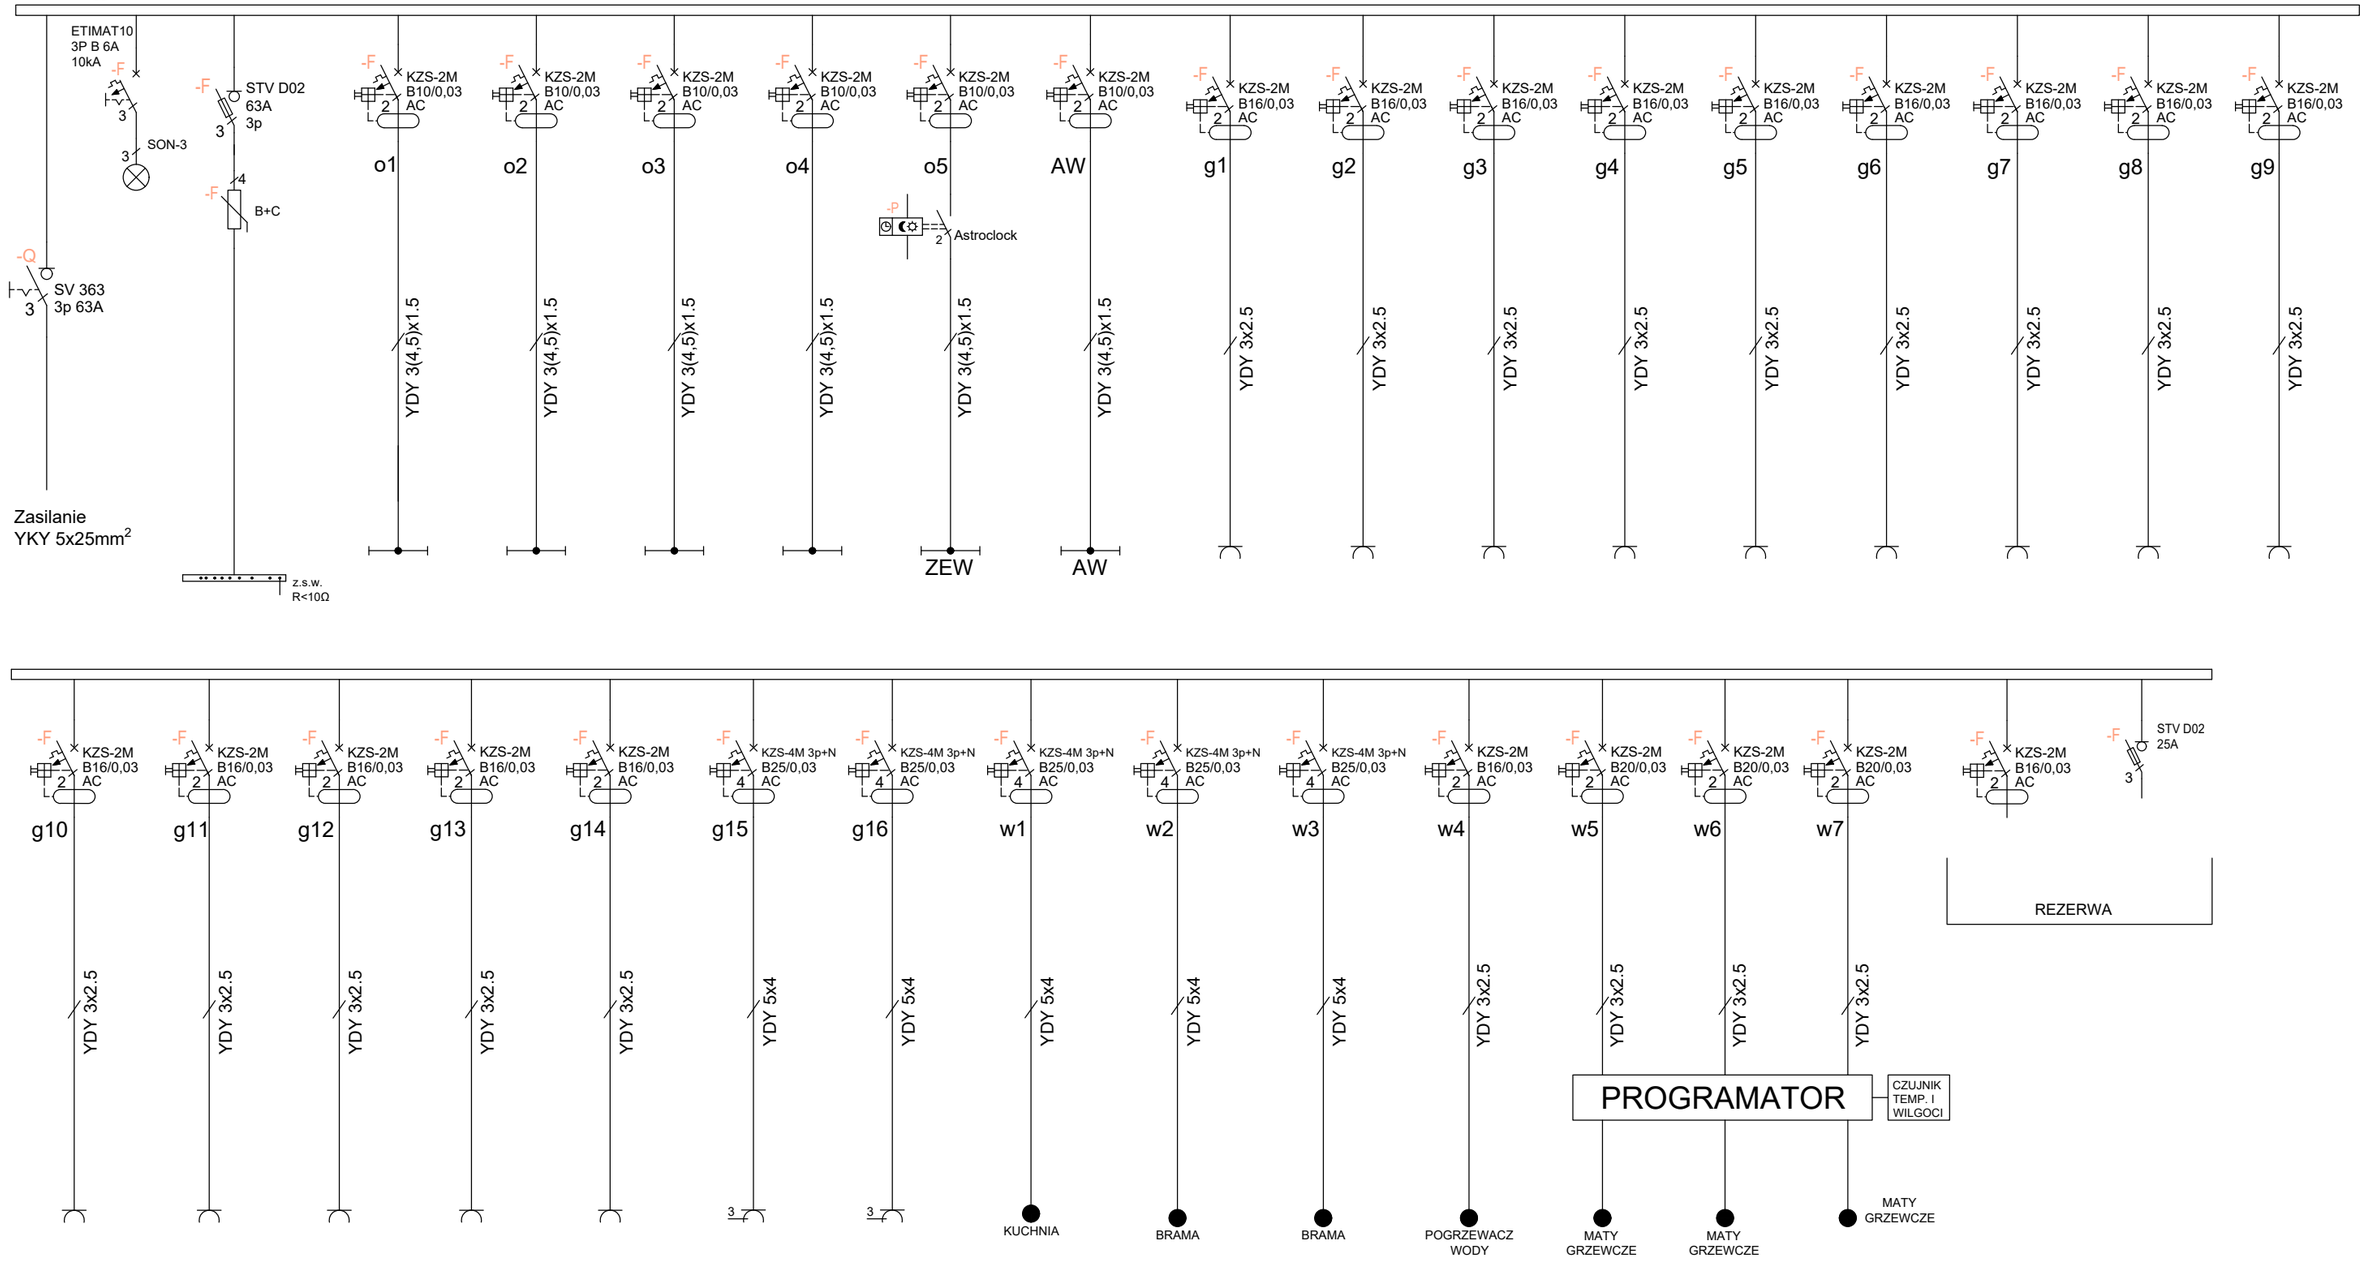

EN-WIP

ul. Zduńska 2, 98-220 Zduńska Wola,
tel. 501 032 852, 501 512 534
email: agnieszka.pietrzykowska@en-wip.pl
www.en-wip.pl;

INSTALACJE ELEKTRYCZNE I TELETECHNICZNE - PROJEKTOWANIE, WYKONYWANIE, NADZORY

PROJEKT:
Projekt techniczny budynku garażu Ochotniczej Straży Pożarnej w Mielcuchach

ADRES INWESTYCJI:
Mielcuchy 44, 63-524 Czajków, ID: 301801_2.0004.375/5, 301801_2.0004.375/3, 301801_2.0004.375/1,301801_2.0004.375/7

INWESTOR:	BRANŻA:
Gmina Czajków, Czajków 39, 63-524 Czajków	ELEKTRYCZNA

RYSUNEK:	SKALA:
Schemat ideowy rozdzielnicy RG	-

PROJEKTANT:	NR UPR. :	DATA:	NR RYS.:
mgr inż. Agnieszka Pietrzykowska	67/01/WŁ	08.2026r.	E5
SPRAWDZAJĄCY: mgr inż. Krzysztof Kardecki	LOD/4422/PBE20		