

INSTALACJA GRZEWCZA
RZUT PARTERU

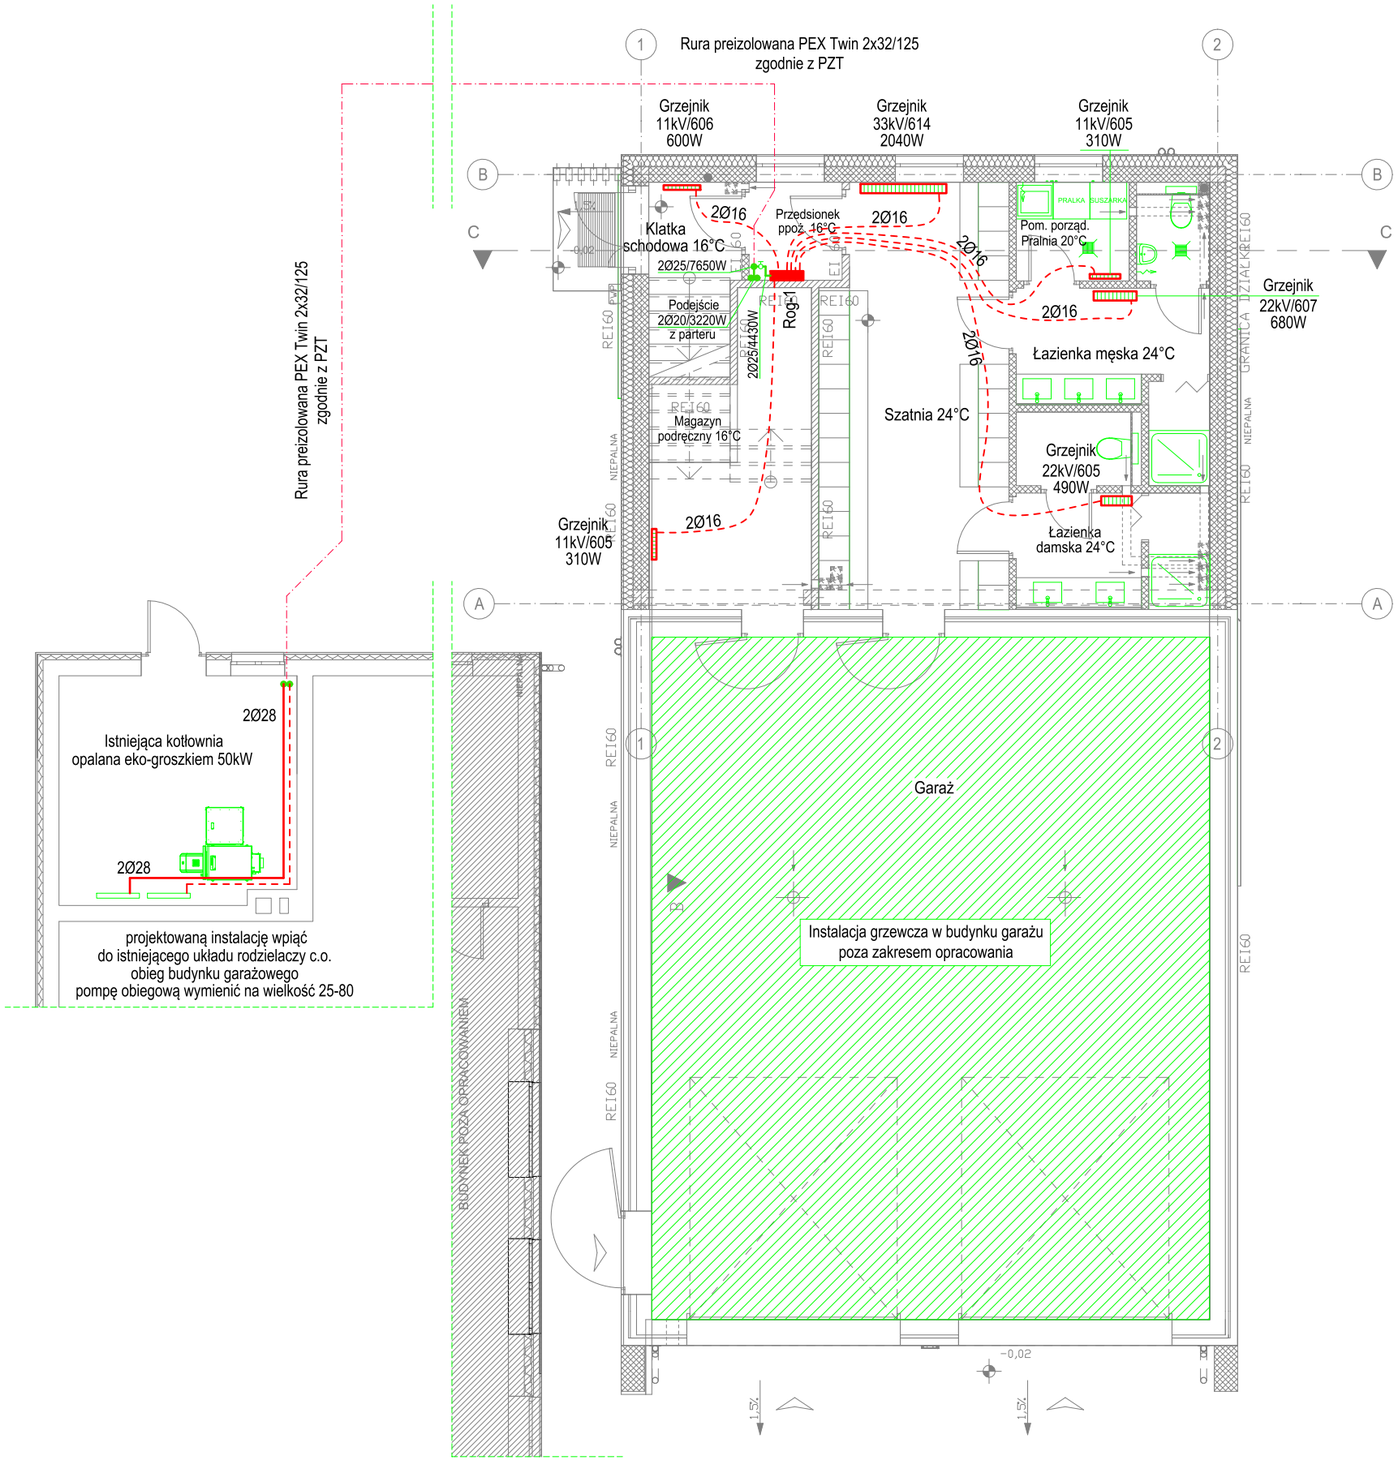

ROZWINIĘCIE INSTALACJI GRZEWCZEJ

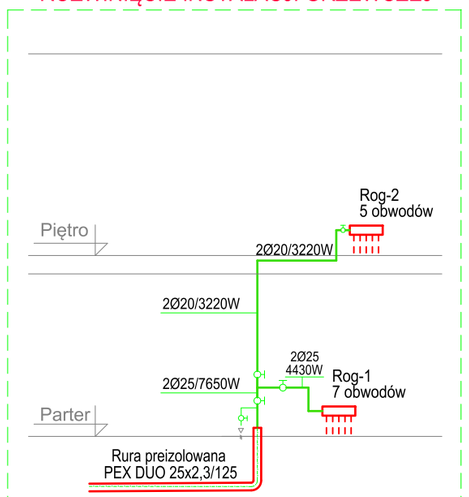

20/607 - grzejnik; wielkość 20; wysokość 600 mm; długość 700 mm
1330W - obliczniowe obciążenie cieplne grzejnika

2Ø20/1250W

Rog - rozdzielacz ogrzewania grzejnikowego, średnica przewodu i jego obciążenie cieplne

- Projektowany obieg ogrzewania grzejnikowego (zasilanie + powrót)

- Projektowany obieg ogrzewania grzejnikowego w posadzce (zasilanie + powrót) - rury wielowarstwowe

Wszelkie przejścia instalacyjne w elementach oddzielenia przeciwpożarowego powinny mieć klasę odporności ogniowej wymaganą dla tych elementów

Biuro
architektoniczne
Ewelina Wesołowska

98-273 Klonowa
ul. Leśna 28 A
tel. 607 091 770

Temat : Przebudowa i rozbudowa budynku garażu Ochotniczej Straży Pożarnej w Mielcuchach o zaplecze higieniczno-sanitarne i pomieszczenia gospodarcze wraz z niezbędną infrastrukturą techniczną.
ID: 301801_2.0004.375/5, 301801_2.0004.375/3, 301801_2.0004.375/1,301801_2.0004.375/7

Adres : Ochotnicza Straż Pożarna w Mielcuchach
ID: 301801_2.0004.375/5, 301801_2.0004.375/3, 301801_2.0004.375/1,301801_2.0004.375/7

Inwestor : Gmina Czajków
Czajków 59
63-524 Czajków

Tytuł rysunku : INSTALACJA GRZEWCZA RZUT PARTERU

Prawa autorskie :

Pracownia Projektowa "IZAS" S.C.
Izabela Dobek, Sławomir Dobek
98-200 Sieradz ul. Toruńska 9
tel. (43) 8225556 ; ppizas@onet.pl

Projektant :
mgr inż. Sławomir Dobek
uprawnienia budowlane do projektowania bez ograniczeń w specjalności instalacyjnej w zakresie sieci, instalacji i urządzeń wodociągowych i kanalizacyjnych, cieplnych, wentylacyjnych i gazowych NR EW. 143/00/WŁ

Faza :	*Branża :*	*Data :*	*Skala :*	*Nr rys. :*
PROJEKT TECHNICZNY	INSTALACJE SANITARNE	Wrzesień 2026	1:100	1