
INSTALACJA WODOCIĄGOWA
RZUT PARTERU

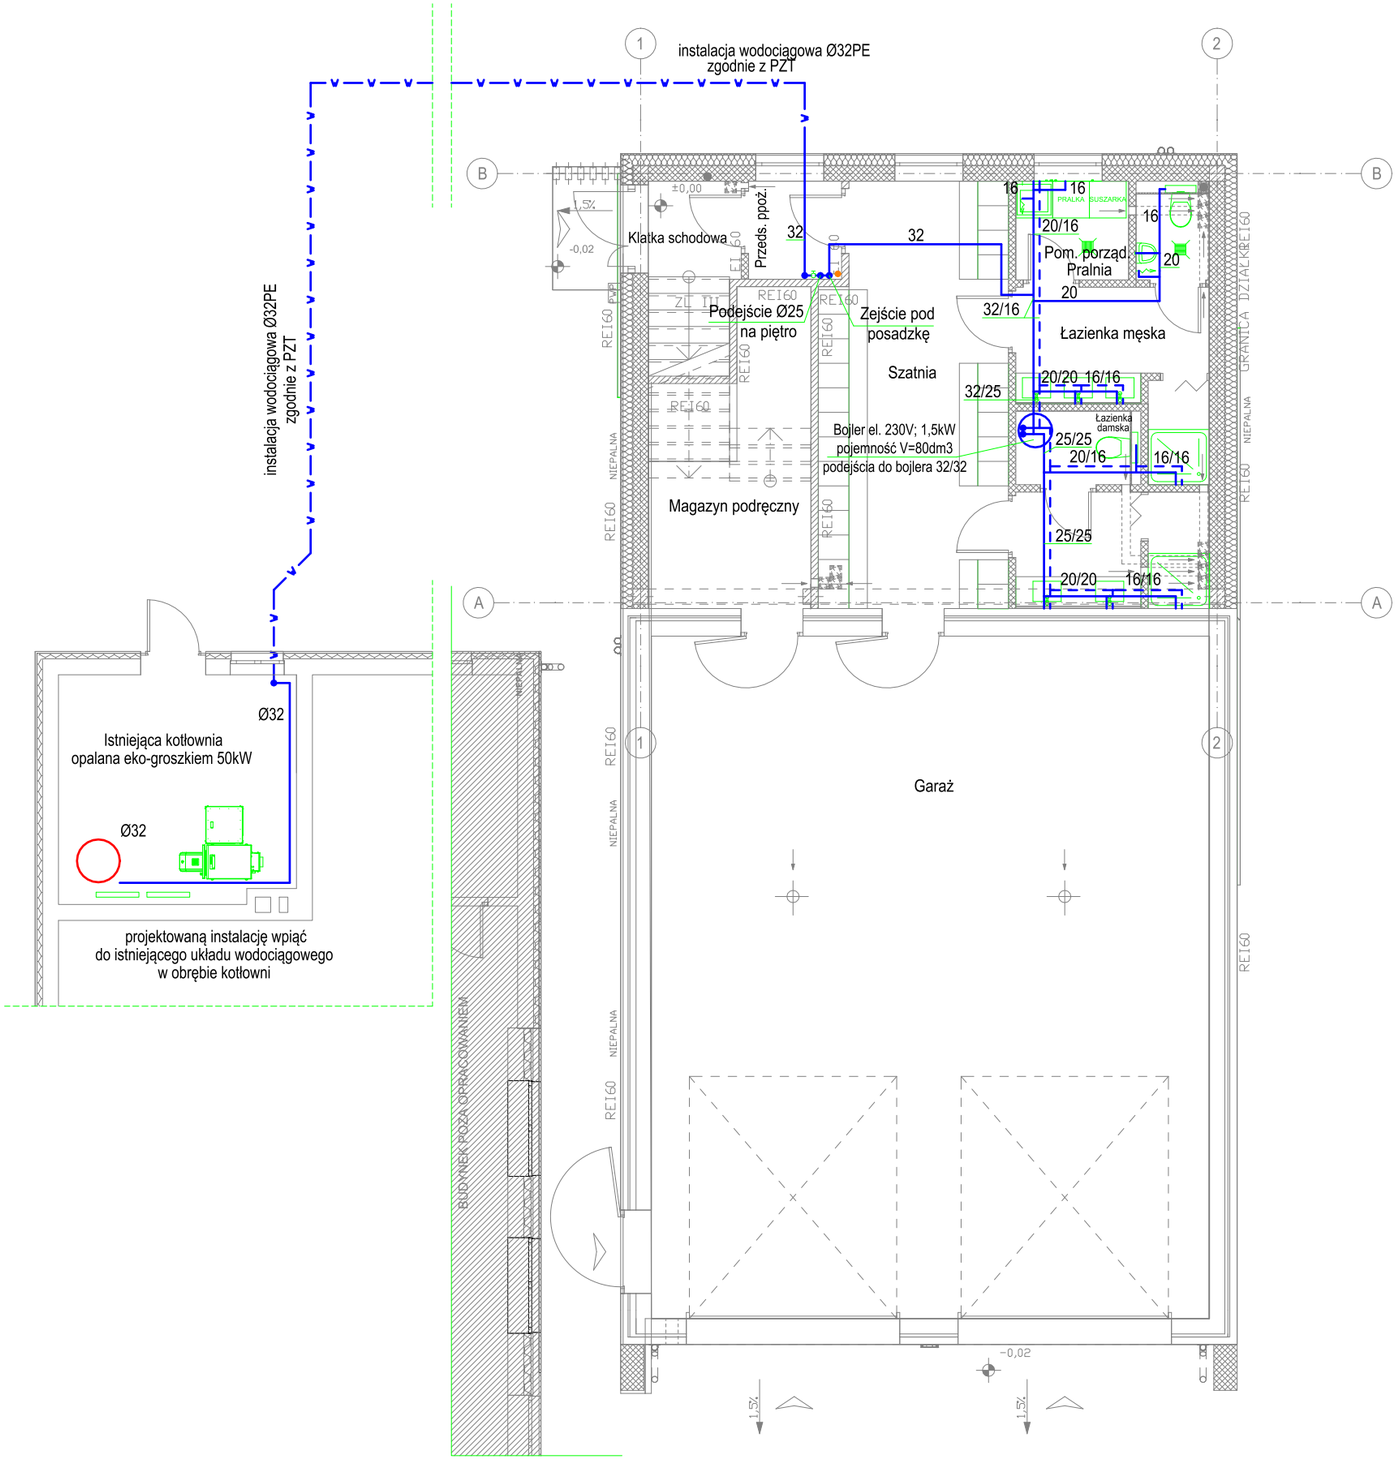

Podejścia sanitarne:

- 16/16
- 16
- 16/16

- woda zimna
- woda ciepła

- 20/20 - w. zimna/w.ciepła
- instalacja wody zimnej / ciepłej - system instalacyjny PE-Xc

Wszelkie przejścia instalacyjne w elementach oddzielenia przeciwpożarowego powinny mieć klasę odporności ogniowej wymaganą dla tych elementów

Biuro
architektoniczne
Ewelina Wesołowska

98-273 Klonowa
ul. Leśna 28 A
tel. 607 091 770

Temat : Przebudowa i rozbudowa budynku garażu Ochotniczej Straży Pożarnej w Mielcuchach o zaplecze higieniczno-sanitarne i pomieszczenia gospodarcze wraz z niezbędną infrastrukturą techniczną.
ID: 301801_2.0004.375/5, 301801_2.0004.375/3, 301801_2.0004.375/1,301801_2.0004.375/7

Adres : Ochotnicza Straż Pożarna w Mielcuchach
ID: 301801_2.0004.375/5, 301801_2.0004.375/3, 301801_2.0004.375/1,301801_2.0004.375/7

Inwestor : Gmina Czajków
Czajków 59
63-524 Czajków

Tytuł rysunku : INSTALACJA WODOCIĄGOWA RZUT PARTERU

Prawa autorskie :

Pracownia Projektowa "IZAS" S.C.
Izabela Dobek, Sławomir Dobek
98-200 Sieradz ul. Toruńska 9
tel. (43) 8225556 ; ppizas@onet.pl

Projektant :
mgr inż. Sławomir Dobek
uprawnienia budowlane do projektowania bez ograniczeń w specjalności instalacyjnej w zakresie sieci, instalacji i urządzeń wodociągowych i kanalizacyjnych, cieplnych, wentylacyjnych i gazowych NR EW. 143/00/Wł.

Faza :	*Branża :*	*Data :*	*Skala :*	*Nr rys. :*
PROJEKT TECHNICZNY	INSTALACJE SANITARNE	Wrzesień 2026	1:100	3