
INSTALACJA KANALIZACJI SANITARNEJ
RZUT PARTERU

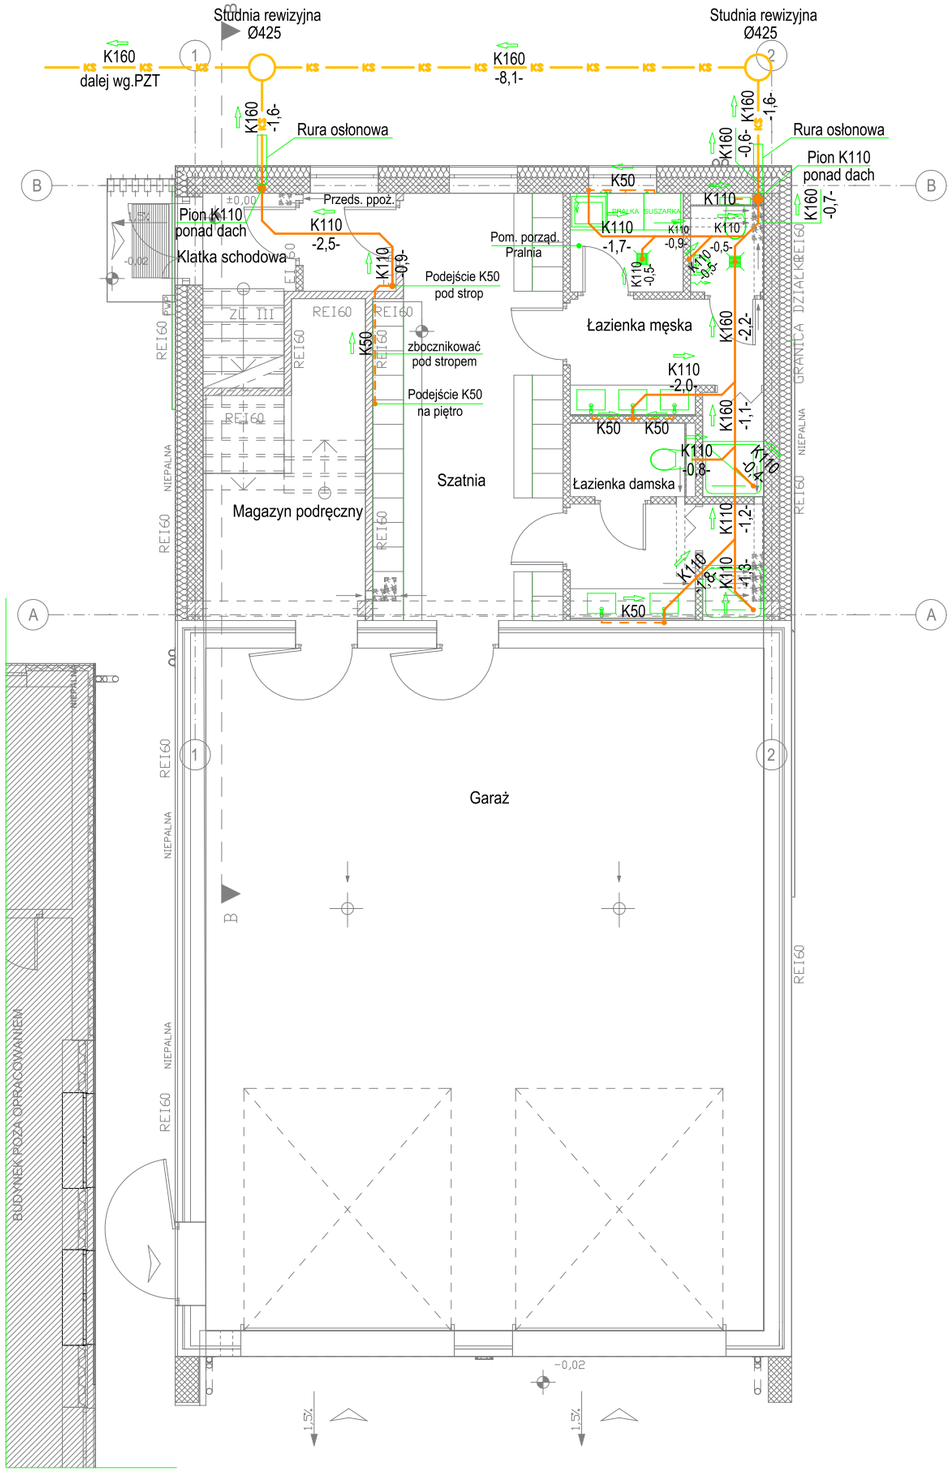

Podejścia sanitarne:

- K50
- K50
- K50
- K110

- minimalne spadki kanalizacji
K110 - 2,0 %
K160 - 1,5 %

- instalacja kanalizacji sanitarnej w posadzce PVC
- instalacja kanalizacji sanitarnej w ścianach PVC
- instalacja kanalizacji sanitarnej pod stropem PVC
- zewnętrzna instalacja kanalizacji sanitarnej PVC

Wpusty podłogowe wyposażyć w blokady antyzapachowe

Piony kanalizacyjne K110 wyprowadzić ponad poziom dachu
u podstawy pionów kanalizacyjnych K110 montować rewizje (czyszczaki)

Wszelkie przejścia instalacyjne w elementach oddzielenia przeciwpożarowego
powinny mieć klasę odporności ogniowej wymaganą dla tych elementów

Biuro architektoniczne Ewelina Wesołowska
98-273 Klonowa
ul. Leśna 28 A
tel. 607 091 770

Temat : Przebudowa i rozbudowa budynku garażu Ochotniczej Straży Pożarnej w Mielcuchach o zaplecze higieniczno-sanitarne i pomieszczenia gospodarcze wraz z niezbędną infrastrukturą techniczną.
ID: 301801_2.0004.375/5, 301801_2.0004.375/3, 301801_2.0004.375/1,301801_2.0004.375/7

Adres : Ochotnicza Straż Pożarna w Mielcuchach
ID: 301801_2.0004.375/5, 301801_2.0004.375/3, 301801_2.0004.375/1,301801_2.0004.375/7

Inwestor : Gmina Czajków
Czajków 59
63-524 Czajków

Tytuł rysunku : INSTALACJA KANALIZACJI SANITARNEJ RZUT PARTERU

Prawa autorskie :

Pracownia Projektowa "IZAS" S.C.
Izabela Dobek, Sławomir Dobek
98-200 Sieradz ul. Toruńska 9
tel. (43) 8225556 ; ppizas@onet.pl

Projektant :
mgr inż. Sławomir Dobek
uprawnienia budowlane do projektowania bez ograniczeń w specjalności instalacyjnej w zakresie sieci, instalacji i urządzeń wodociągowych i kanalizacyjnych, cieplnych, wentylacyjnych i gazowych NR EW. 143/00/WŁ

Faza :	*Branża :*	*Data :*	*Skala :*	*Nr rys. :*
PROJEKT TECHNICZNY	INSTALACJE SANITARNE	Wrzesień 2026	1:100	4