
# INSTALACJA WOD-KAN
# RZUT PIĘTRA

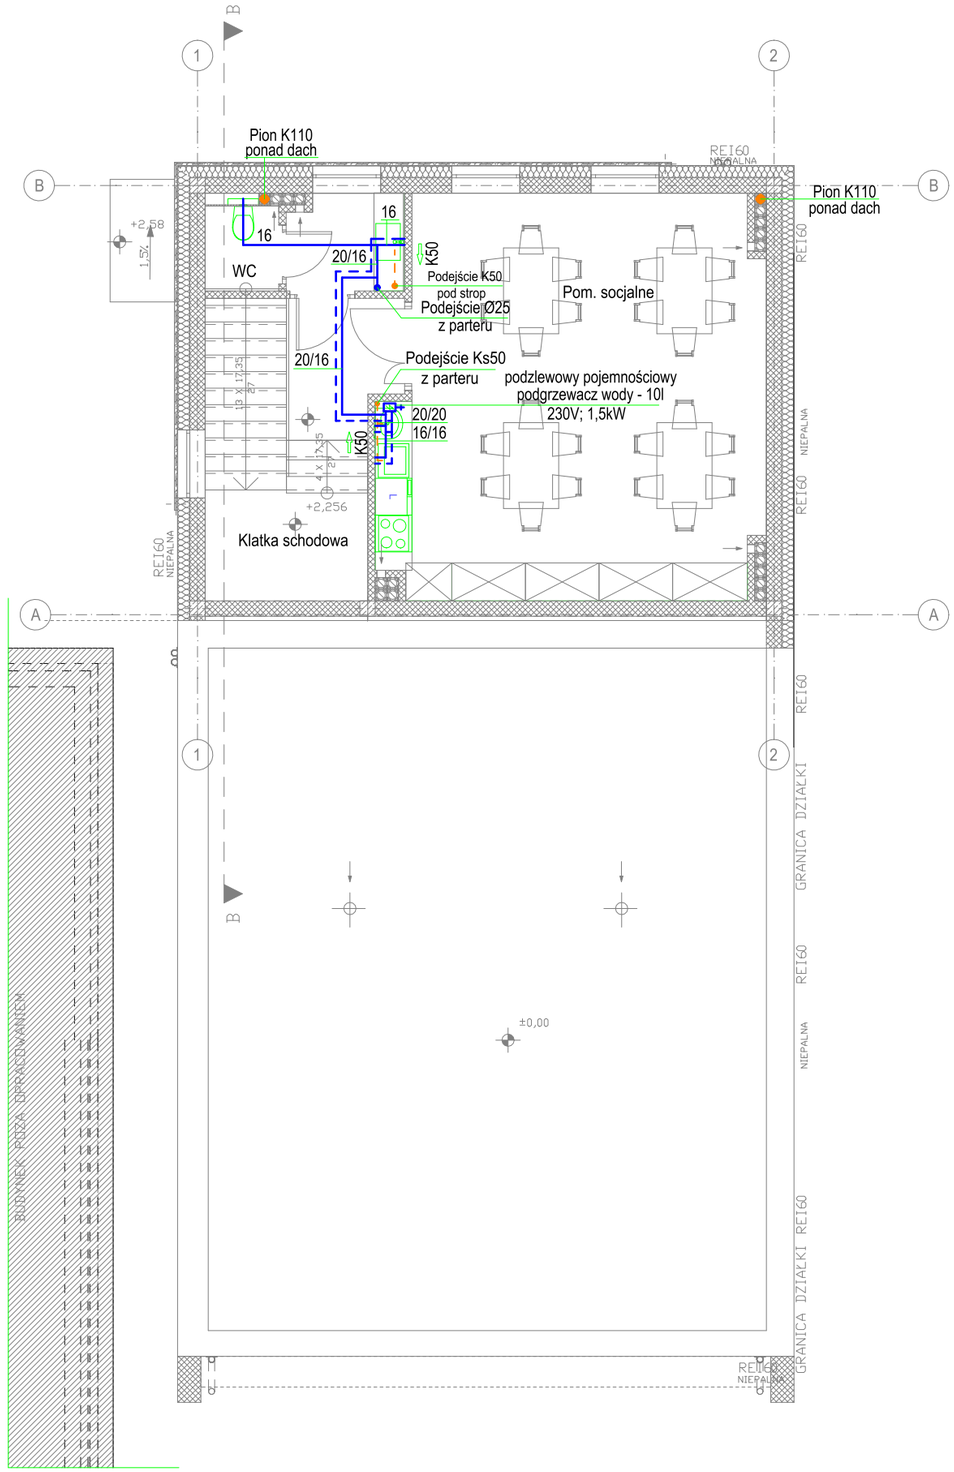


Podejścia sanitarne:

| | woda | KS |
|---|---|---|
| | - 16/16 | - K50 |
| | - 16 | - K110 |

- minimalne spadki kanalizacji
K110 - 2,0 %
K160 - 1,5 %

- instalacja kanalizacji sanitarnej w posadzce PVC
- instalacja kanalizacji sanitarnej w ścianach PVC

- woda zimna
- woda ciepła

- 20/20 - w. zimna/w.ciepła
- instalacja wody zimnej / ciepłej - system instalacyjny PE-Xc

Wpusty podłogowe wyposażyć w blokady antyzapachowe

Piony kanalizacyjne K110 wyprowadzić ponad poziom dachu
u podstawy pionów kanalizacyjnych K110 montować rewizje (czyszczaki)

Wszelkie przejścia instalacyjne w elementach oddzielenia przeciwpożarowego
powinny mieć klasę odporności ogniowej wymaganą dla tych elementów

**Biuro**
**architektoniczne**
**Ewelina Wesołowska**

98-273 Klonowa
ul. Leśna 28 A
tel. 607 091 770

| | |
|---|---|
| *Temat :* | Przebudowa i rozbudowa budynku garażu Ochotniczej Straży Pożarnej w Mielcuchach o zaplecze higieniczno-sanitarne i pomieszczenia gospodarcze wraz z niezbędną infrastrukturą techniczną.<br>ID: 301801_2.0004.375/5, 301801_2.0004.375/3, 301801_2.0004.375/1,301801_2.0004.375/7 |
| *Adres :* | Ochotnicza Straż Pożarna w Mielcuchach<br>ID: 301801_2.0004.375/5, 301801_2.0004.375/3, 301801_2.0004.375/1,301801_2.0004.375/7 |
| *Inwestor :* | Gmina Czajków<br>Czajków 59<br>63-524 Czajków |
| *Tytuł rysunku :* | INSTALACJA WOD-KAN<br>RZUT PIĘTRA |

*Prawa autorskie :*

*Pracownia Projektowa "IZAS" S.C.*
*Izabela Dobek, Sławomir Dobek*
*98-200 Sieradz ul. Toruńska 9*
*tel. (43) 8225556 ; ppizas@onet.pl*

*Projektant :*

*mgr inż. Sławomir Dobek*
uprawnienia budowlane do projektowania bez ograniczeń w specjalności instalacyjnej w zakresie sieci, instalacji i urządzeń wodociągowych i kanalizacyjnych, cieplnych, wentylacyjnych i gazowych NR EW. 143/00/WŁ

| *Faza :* | *Branża :* | *Data :* | *Skala :* | *Nr rys. :* |
|---|---|---|---|---|
| PROJEKT TECHNICZNY | INSTALACJE SANITARNE | Wrzesień 2026 | 1:100 | 5 |