
# INSTALACJA WENTYLACJI
# RZUT PARTERU

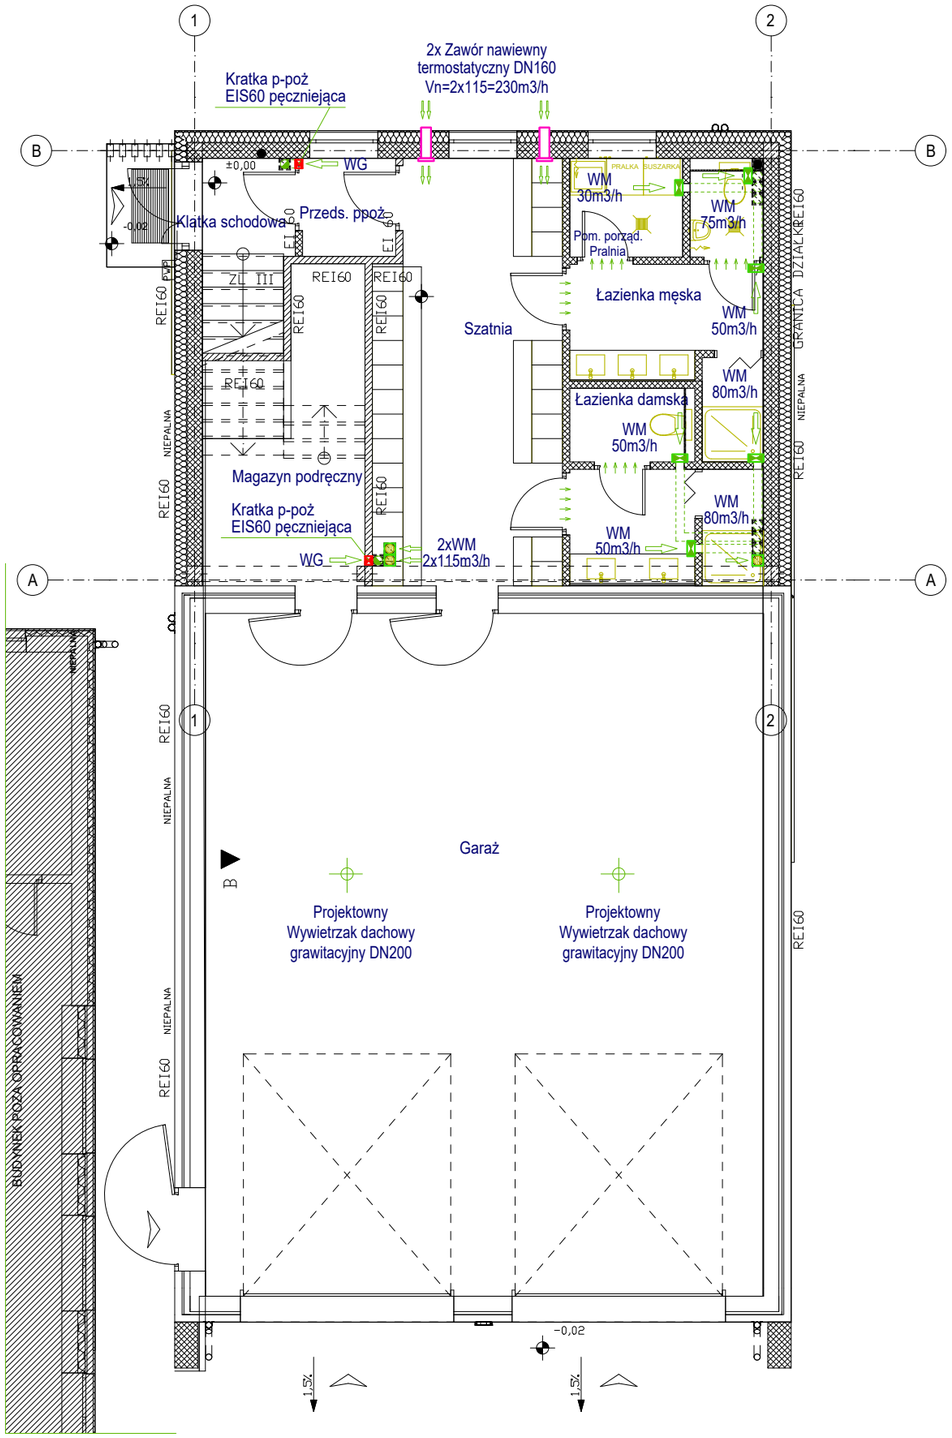


WG - wentylacja grawitacyjna

WM - wentylator mechaniczny (typu łazienkowego)

Kratka wentylacyjna p-poż EI60 pęczniejąca

Wszelkie przejścia instalacyjne w elementach oddzielenia przeciwpożarowego powinny mieć klasę odporności ogniowej wymaganą dla tych elementów

Signature Not Verified
Dokument podpisany przez
Wiesław Grzybowski
Data: 2026.10.20 09:37:58 CEST


Biuro
architektoniczne
Ewelina Wesołowska

98-273 Klonowa
ul. Leśna 28 A
tel. 607 091 770


*Temat :* Przebudowa i rozbudowa budynku garażu Ochotniczej Straży Pożarnej w Mielcuchach o zaplecze higieniczno-sanitarne i pomieszczenia gospodarcze wraz z niezbędną infrastrukturą techniczną.
ID: 301801_2.0004.375/5, 301801_2.0004.375/3, 301801_2.0004.375/1,301801_2.0004.375/7

*Adres :* Ochotnicza Straż Pożarna w Mielcuchach
ID: 301801_2.0004.375/5, 301801_2.0004.375/3, 301801_2.0004.375/1,301801_2.0004.375/7

*Inwestor :* Gmina Czajków
Czajków 59
63-524 Czajków

*Tytuł rysunku :* INSTALACJA WENTYLACJI RZUT PARTERU


*Prawa autorskie :*



*Pracownia Projektowa "IZAS" S.C.*
*Izabela Dobek, Sławomir Dobek*
*98-200 Sieradz ul. Toruńska 9*
*tel. (43) 8225556 ; ppizas@onet.pl*

*Projektant :*
*mgr inż. Sławomir Dobek*
uprawnienia budowlane do projektowania bez ograniczeń w specjalności instalacyjnej w zakresie sieci, instalacji i urządzeń wodociągowych i kanalizacyjnych, cieplnych, wentylacyjnych i gazowych NR EW. 143/00/WŁ


| *Faza :* | *Branża :* | *Data :* | *Skala :* | *Nr rys. :* |
|---|---|---|---|---|
| PROJEKT TECHNICZNY | INSTALACJE SANITARNE | Wrzesień 2026 | 1:100 | 7 |