PRZEKROJE POPRZECZNE

DROGI POWIATOWEJ NR 0307T

SKALA 1: 100

ARKUSZ 4

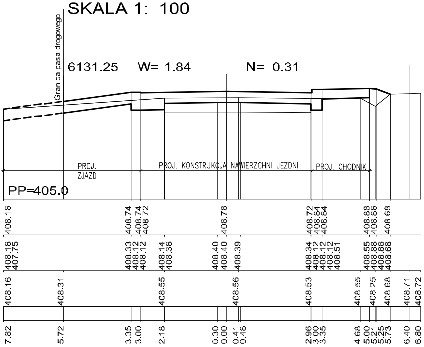
Granica pasa drogowego
6131.25 W= 1.84 N= 0.31
PROJ. ZJAZD
PROJ. KONSTRUKCJA NAWIERZCHNI JEZDNI
PROJ. CHODNIK
PP=405.0
408.16 408.74 408.74 408.72 408.78 408.72 408.84 408.84 408.88 408.86 408.68
408.16 407.75 408.33 408.12 408.12 408.14 408.36 408.40 408.40 408.39 408.34 408.12 408.12 408.12 408.51 408.55 408.88 408.86 408.68
408.16 408.31 408.55 408.56 408.53 408.55 408.25 408.68 408.71 408.72
7.82 5.72 3.35 3.00 2.18 0.30 0.00 0.41 0.48 2.96 3.00 3.35 4.68 5.00 5.21 5.25 5.73 6.40 6.80

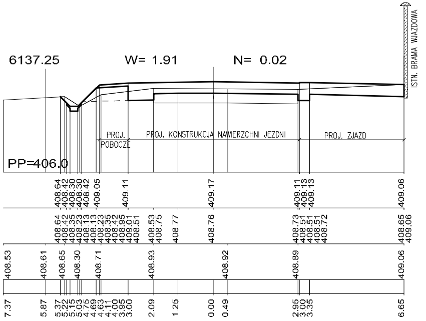
6137.25 W= 1.91 N= 0.02
ISTN. BRAMA WJAZDOWA
PROJ. POBOCZE
PROJ. KONSTRUKCJA NAWIERZCHNI JEZDNI
PROJ. ZJAZD
PP=406.0
408.64 408.42 408.30 408.30 408.42 409.05 409.11 409.17 409.11 409.13 409.13 409.06
408.64 408.42 408.35 408.23 408.13 408.13 408.23 408.35 408.42 408.95 409.01 408.51 408.53 408.75 408.77 408.76 408.73 408.51 408.51 408.72 408.65 409.06
408.53 408.61 408.65 408.30 408.71 408.93 408.92 408.89 409.06
7.37 5.87 5.37 5.22 5.15 5.03 4.75 4.69 4.63 4.11 4.00 3.95 3.00 2.09 1.25 0.00 0.49 2.95 3.00 3.35 6.65

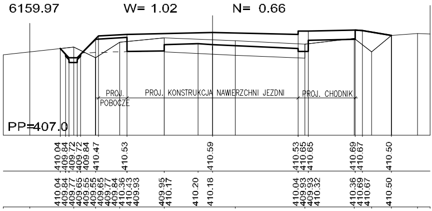
6159.97 W= 1.02 N= 0.66
PROJ. POBOCZE
PROJ. KONSTRUKCJA NAWIERZCHNI JEZDNI
PROJ. CHODNIK
PP=407.0
410.04 409.84 409.72 409.72 409.84 410.47 410.53 410.59 410.53 410.65 410.65 410.69 410.67 410.50
410.04 409.84 409.77 409.65 409.55 409.55 409.65 409.77 409.84 410.36 410.43 409.93 409.95 410.17 410.20 410.18 410.04 409.93 409.93 410.32 410.36 410.69 410.67 410.50

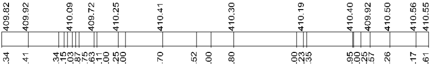
409.82
409.92
410.09
409.72
410.25
410.41
410.30
410.19
410.40
409.92
410.50
410.56
410.55
7.34
6.41
5.34
5.15
5.03
4.87
4.75
4.63
4.11
4.00
3.25
3.00
1.70
0.52
0.00
0.80
3.00
3.23
3.35
4.95
5.00
5.25
5.57
6.26
7.17
7.61

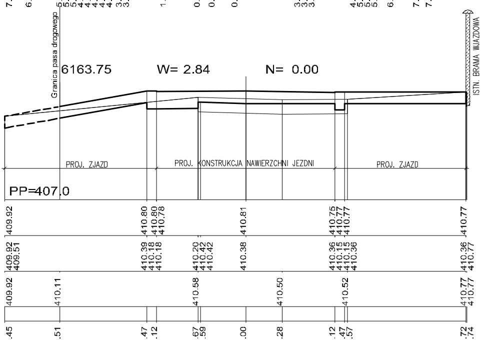
Granica pasa drogowego
6163.75
W= 2.84
N= 0.00
ISTN. BRAMA WJAZDOWA
PROJ. ZJAZD
PROJ. KONSTRUKCJA NAWIERZCHNI JEZDNI
PROJ. ZJAZD
PP=407.0
409.92
410.80
410.80
410.78
410.81
410.75
410.77
410.77
410.77
409.92
409.51
410.39
410.18
410.18
410.20
410.42
410.42
410.38
410.36
410.15
410.15
410.36
410.36
410.77
409.92
410.11
410.58
410.50
410.52
410.77
410.77
8.45
6.51
3.47
3.12
1.67
1.59
0.00
1.28
3.12
3.47
3.57
7.72
7.74

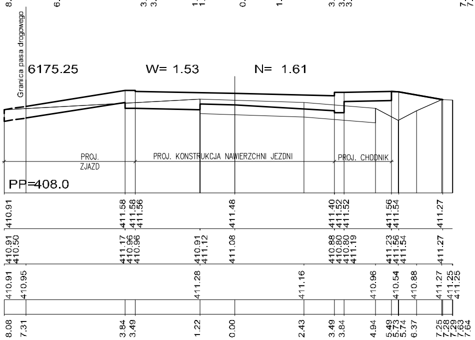
Granica pasa drogowego
6175.25
W= 1.53
N= 1.61
PROJ. ZJAZD
PROJ. KONSTRUKCJA NAWIERZCHNI JEZDNI
PROJ. CHODNIK
PP=408.0
410.91
411.58
411.58
411.56
411.48
411.40
411.52
411.52
411.56
411.54
411.27
410.91
410.50
411.17
410.96
410.96
410.91
411.12
411.08
410.88
410.80
410.80
411.19
411.23
411.56
411.54
411.27
410.91
410.95
411.28
411.16
410.96
410.54
410.88
411.27
411.25
411.25
8.08
7.31
3.84
3.49
1.22
0.00
2.43
3.49
3.84
4.94
5.49
5.73
5.74
6.37
7.25
7.28
7.29
7.63
7.64

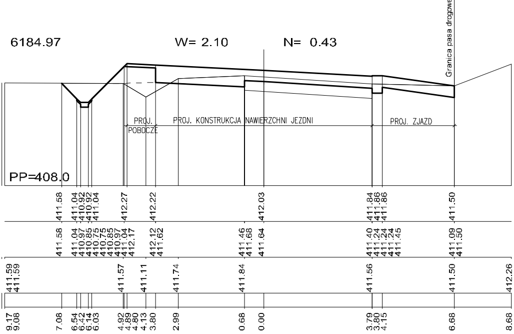
6184.97
W= 2.10
N= 0.43
Granica pasa drogowego
PROJ. POBOCZE
PROJ. KONSTRUKCJA NAWIERZCHNI JEZDNI
PROJ. ZJAZD
PP=408.0
411.58
411.04
410.92
410.92
411.04
412.27
412.22
412.03
411.84
411.86
411.86
411.50
411.58
411.04
410.97
410.85
410.75
410.75
410.85
410.97
411.04
412.17
412.12
411.62
411.46
411.68
411.64
411.40
411.24
411.24
411.24
411.45
411.09
411.50
411.59
411.59
411.57
411.11
411.74
411.84
411.56
411.50
412.26
9.17
9.08
7.08
6.54
6.42
6.14
6.03
4.92
4.89
4.80
4.13
3.80
2.99
0.68
0.00
3.79
3.80
4.15
6.68
8.68

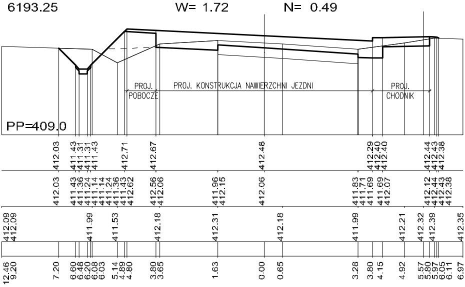
6193.25
W= 1.72
N= 0.49
PROJ. POBOCZE
PROJ. KONSTRUKCJA NAWIERZCHNI JEZDNI
PROJ. CHODNIK
PP=409.0
412.03 411.43 411.31 411.31 411.43 412.71 412.67 412.48 412.29 412.40 412.40 412.44 412.43 412.38
412.03 411.43 411.36 411.24 411.14 411.14 411.24 411.36 411.43 412.62 412.56 412.06 411.96 412.15 412.06 411.83 411.71 411.69 411.69 412.07 412.12 412.44 412.43 412.38
412.09 412.09 411.99 411.53 412.18 412.31 412.18 411.99 412.21 412.32 412.39 412.35
12.46 9.20 7.20 6.60 6.48 6.20 6.08 6.03 5.14 4.89 4.80 3.80 3.65 1.63 0.00 0.65 3.28 3.80 4.15 4.92 5.57 5.80 5.97 6.05 6.11 6.97

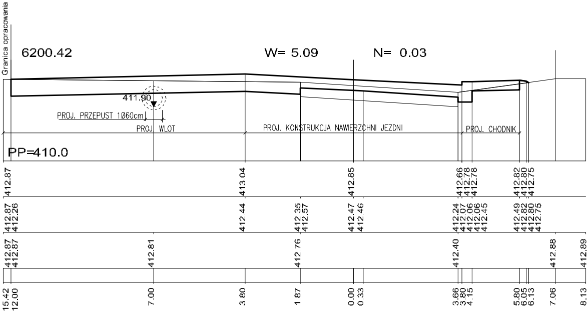
Granica opracowania
6200.42
W= 5.09
N= 0.03
411.90
PROJ. PRZEPUST Ø60cm
PROJ. WLOT
PROJ. KONSTRUKCJA NAWIERZCHNI JEZDNI
PROJ. CHODNIK
PP=410.0
412.87 413.04 412.85 412.66 412.78 412.78 412.82 412.80 412.75
412.87 412.26 412.44 412.35 412.57 412.47 412.46 412.24 412.07 412.06 412.06 412.45 412.49 412.82 412.80 412.75
412.87 412.87 412.81 412.76 412.40 412.88 412.89
15.42 12.00 7.00 3.80 1.87 0.00 0.33 3.66 3.80 4.15 5.80 6.05 6.13 7.06 8.13

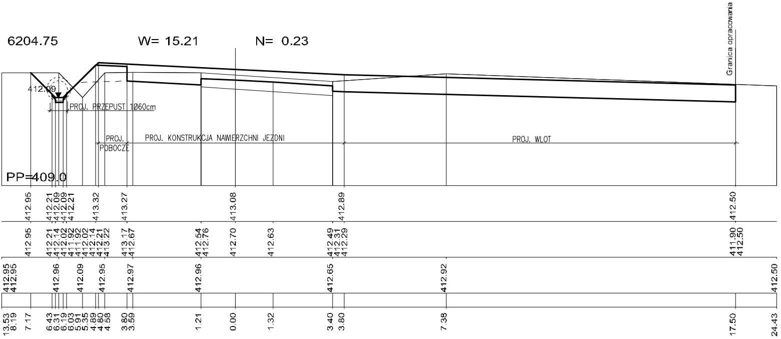
Granica opracowania
6204.75
W= 15.21
N= 0.23
412.09
PROJ. PRZEPUST Ø60cm
PROJ. POBOCZE
PROJ. KONSTRUKCJA NAWIERZCHNI JEZDNI
PROJ. WLOT
PP=409.0
412.95 412.21 412.09 412.09 412.21 413.32 413.27 413.08 412.89 412.50
412.95 412.21 412.14 412.02 411.92 411.92 412.02 412.14 412.21 413.22 413.17 412.67 412.54 412.76 412.70 412.63 412.49 412.31 412.29 411.90 412.50
412.95 412.95 412.96 412.09 412.95 412.97 412.96 412.65 412.92 412.50
13.53 8.19 7.17 6.43 6.31 6.19 6.03 5.91 5.35 4.89 4.80 4.58 3.80 3.59 1.21 0.00 1.32 3.40 3.80 7.38 17.50 24.43

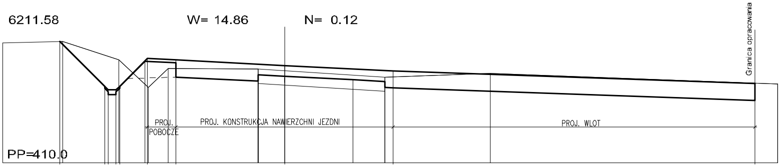
Granica opracowania
6211.58
W= 14.86
N= 0.12
PROJ. POBOCZE
PROJ. KONSTRUKCJA NAWIERZCHNI JEZDNI
PROJ. WLOT
PP=410.0

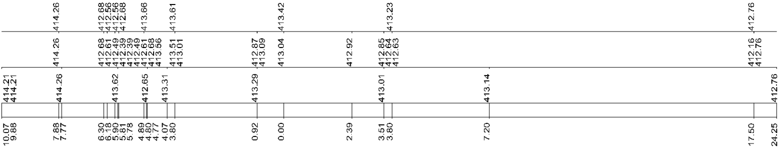
414.26
412.68 412.56 412.56 412.68
413.66
413.61
413.42
413.23
412.76
414.26
412.68 412.61 412.49 412.39 412.39 412.49 412.61 412.68 413.56
413.51 413.01
412.87 413.09
413.04
412.92
412.85 412.64 412.63
412.16 412.76
414.21 414.21
414.26
413.62
412.65
413.31
413.29
413.01
413.14
412.76
10.07 9.88
7.88 7.77
6.30 6.18 5.90 5.81 5.78
4.89 4.80 4.77 4.07 3.80
0.92
0.00
2.39
3.51 3.80
7.20
17.50
24.25

6218.50 W= 1.64 N= 1.45

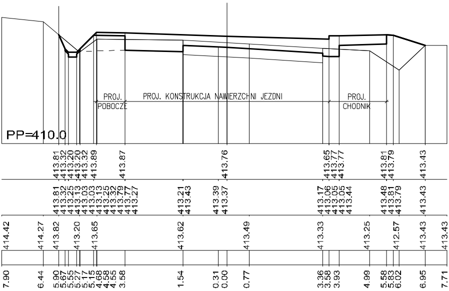
PROJ. POBOCZE
PROJ. KONSTRUKCJA NAWIERZCHNI JEZDNI
PROJ. CHODNIK
PP=410.0
413.81 413.32 413.20 413.20 413.32 413.89
413.87
413.76
413.65 413.77 413.77
413.81 413.79
413.43
413.81 413.32 413.25 413.13 413.03 413.03 413.13 413.25 413.32 413.79 413.77 413.27
413.21 413.43
413.39 413.37
413.17 413.06 413.05 413.05 413.44
413.48 413.81 413.79
413.43
414.42
414.27
413.82
413.20
413.65
413.62
413.49
413.33
413.25
412.57
413.43
413.43
7.90
6.44
5.90 5.67 5.55 5.27 5.17 5.15 4.68 4.58 4.55 3.58
1.54
0.31 0.00
0.77
3.36 3.58 3.93
4.99
5.58 5.83 6.02
6.95
7.71

6236.58 W= 1.33 N= 2.08

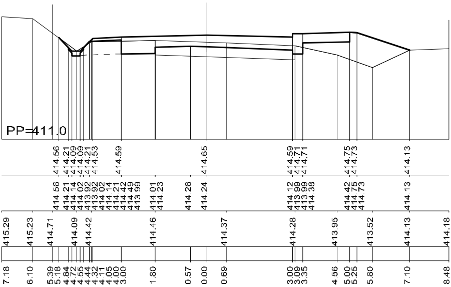
PP=411.0
414.56 414.21 414.09 414.09 414.21 414.53
414.59
414.65
414.59 414.71 414.71
414.75 414.73
414.13
414.56 414.21 414.14 414.02 413.92 413.92 414.02 414.14 414.21 414.42 414.49 413.99
414.01 414.23
414.26
414.24
414.12 413.99 413.99 414.38
414.42 414.75 414.73
414.13
415.29
415.23
414.71
414.09
414.42
414.46
414.37
414.28
413.95
413.52
414.13
414.18
7.18
6.10
5.39 5.18 4.84 4.72 4.55 4.44 4.32 4.11 4.05 4.00 3.00
1.80
0.57
0.00
0.69
3.00 3.09 3.35
4.56
5.00 5.25
5.80
7.10
8.48

6242.75 W= 1.20 N= 1.95

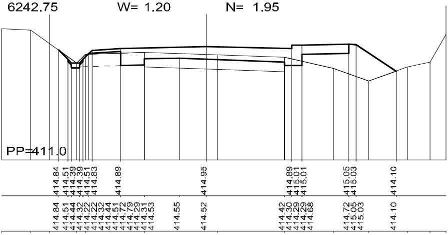
PP=411.0
414.84 414.51 414.39 414.39 414.51 414.83
414.89
414.95
414.89 415.01 415.01
415.05 415.03
414.10
414.84 414.51 414.44 414.32 414.22 414.22 414.32 414.44 414.51 414.72 414.79 414.29 414.31 414.53
414.55
414.52
414.42 414.30 414.29 414.29 414.68
414.72 415.05 415.03
414.10

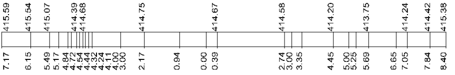

415.59
415.54
415.07
414.39
414.68
414.75
414.67
414.58
414.20
413.75
414.24
414.42
415.38
7.17
6.15
5.49
5.17
4.84
4.72
4.54
4.44
4.32
4.24
4.11
4.00
3.00
2.17
0.94
0.00
0.39
2.74
3.00
3.35
4.45
5.00
5.25
5.69
6.65
7.05
7.84
8.40

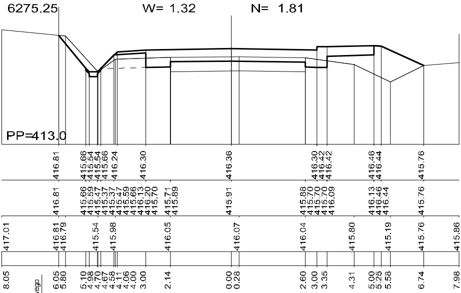

6275.25
W= 1.32
N= 1.81
PP=413.0
416.81
415.66
415.54
415.54
415.66
416.24
416.30
416.36
416.30
416.42
416.42
416.46
416.44
415.76
416.81
415.66
415.59
415.47
415.37
415.37
415.47
415.59
415.66
416.13
416.20
415.70
415.71
415.89
415.91
415.88
415.70
415.70
415.70
416.09
416.13
416.46
416.44
415.76
417.01
416.81
416.79
415.54
415.98
416.05
416.07
416.04
415.80
415.19
415.76
415.86
8.05
6.05
5.80
5.10
4.98
4.70
4.67
4.58
4.11
4.06
4.00
3.00
2.14
0.00
0.28
2.60
3.00
3.35
4.31
5.00
5.25
5.58
6.74
7.98

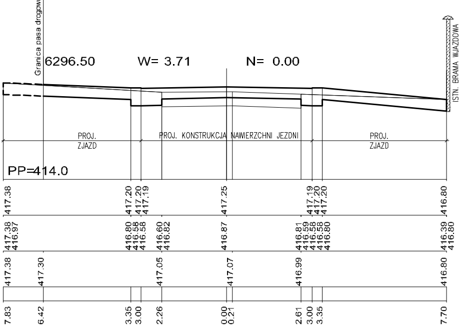

Granica pasa drogowego
6296.50
W= 3.71
N= 0.00
ISTN. BRAMA WJAZDOWA
PROJ.
ZJAZD
PROJ. KONSTRUKCJA NAWIERZCHNI JEZDNI
PROJ.
ZJAZD
PP=414.0
417.38
417.20
417.20
417.19
417.25
417.19
417.20
417.20
416.80
417.38
416.97
416.80
416.58
416.58
416.60
416.82
416.87
416.81
416.59
416.58
416.58
416.80
416.39
416.80
417.38
417.30
417.05
417.07
416.99
416.80
7.83
6.42
3.35
3.00
2.26
0.00
0.21
2.61
3.00
3.35
7.70

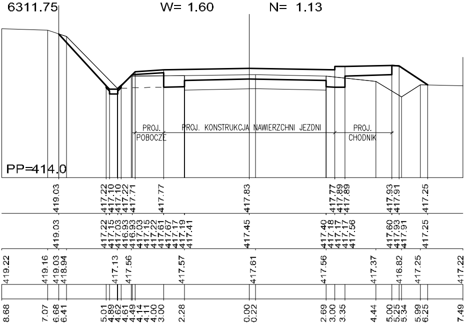

6311.75
W= 1.60
N= 1.13
PROJ.
POBOCZE
PROJ. KONSTRUKCJA NAWIERZCHNI JEZDNI
PROJ.
CHODNIK
PP=414.0
419.03
417.22
417.10
417.10
417.22
417.71
417.77
417.83
417.77
417.89
417.89
417.93
417.91
417.25
419.03
417.22
417.15
417.03
416.93
416.93
417.03
417.15
417.22
417.61
417.67
417.17
417.19
417.41
417.45
417.40
417.18
417.17
417.17
417.56
417.60
417.93
417.91
417.25
419.22
419.16
419.03
418.94
417.13
417.56
417.57
417.61
417.56
417.37
416.82
417.25
417.22
8.68
7.07
6.68
6.41
5.01
4.89
4.62
4.61
4.49
4.14
4.11
4.00
3.00
2.28
0.00
0.22
2.69
3.00
3.35
4.44
5.00
5.25
5.34
5.99
6.25
7.49

6325.00 W= 1.27 N= 1.25

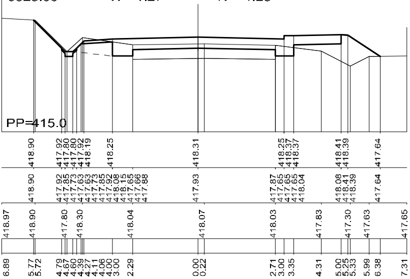
PP=415.0
418.90 417.92 417.80 417.80 417.92 418.19 418.25 418.31 418.25 418.37 418.37 418.41 418.39 417.64
418.90 417.92 417.85 417.73 417.63 417.63 417.73 417.85 417.92 418.08 418.15 417.65 417.66 417.88 417.93 417.87 417.65 417.65 417.65 418.04 418.08 418.41 418.39 417.64
418.97 418.90 417.80 418.30 418.04 418.07 418.03 417.83 417.30 417.63 417.65
6.89 5.77 5.72 4.79 4.67 4.60 4.39 4.27 4.11 4.06 4.00 3.00 2.29 0.00 0.22 2.71 3.00 3.35 4.31 5.00 5.25 5.33 5.99 6.38 7.31

6330.50 W= 2.19 N= 1.57

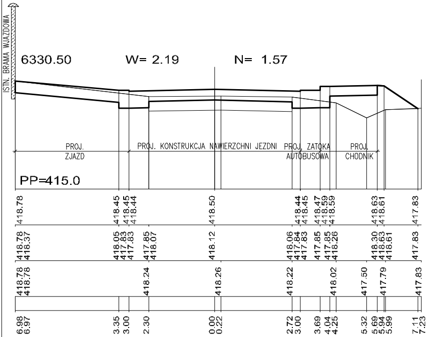
ISTN. BRAMA WJAZDOWA
PROJ. ZJAZD
PROJ. KONSTRUKCJA NAWIERZCHNI JEZDNI
PROJ. ZATOKA AUTOBUSOWA
PROJ. CHODNIK
PP=415.0
418.78 418.45 418.45 418.44 418.50 418.44 418.45 418.47 418.59 418.59 418.63 418.61 417.83
418.78 418.37 418.05 417.83 417.83 417.85 418.07 418.12 418.06 417.84 417.83 417.85 417.85 418.26 418.30 418.63 418.61 417.83
418.78 418.78 418.24 418.26 418.22 418.02 417.50 417.79 417.83
6.98 6.97 3.35 3.00 2.30 0.00 0.22 2.72 3.00 3.69 4.04 4.25 5.32 5.69 5.94 5.99 7.11 7.23

6339.00 W= 1.06 N= 1.78

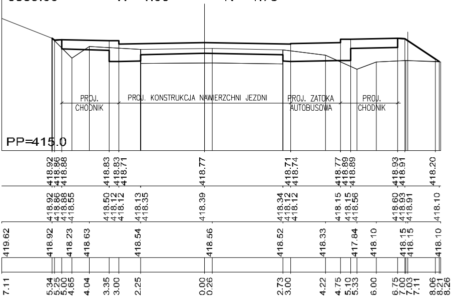
PROJ. CHODNIK
PROJ. KONSTRUKCJA NAWIERZCHNI JEZDNI
PROJ. ZATOKA AUTOBUSOWA
PROJ. CHODNIK
PP=415.0
418.92 418.86 418.88 418.83 418.83 418.71 418.77 418.71 418.74 418.77 418.89 418.89 418.93 418.91 418.20
418.92 418.86 418.88 418.55 418.50 418.12 418.12 418.13 418.35 418.39 418.34 418.12 418.12 418.15 418.15 418.56 418.60 418.93 418.91 418.10
419.62 418.92 418.23 418.63 418.54 418.56 418.52 418.33 417.84 418.10 418.15 418.15 418.10
7.11 5.34 5.25 5.00 4.65 4.04 3.35 3.00 2.25 0.00 0.26 2.73 3.00 4.22 4.75 5.10 5.33 6.00 6.75 7.00 7.03 7.11 8.06 8.21 8.26

6353.00 W= 1.22 N= 1.56

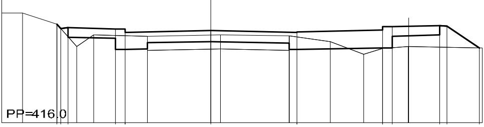

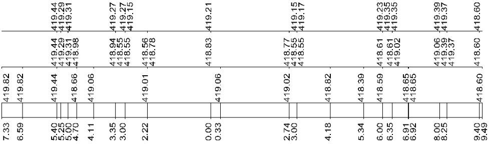
419.44 419.29 419.31 419.27 419.27 419.15 419.21 419.15 419.17 419.23 419.35 419.35 419.39 419.37 418.60
419.44 419.29 419.31 418.98 418.94 418.55 418.55 418.56 418.78 418.83 418.77 418.55 418.55 418.61 418.61 419.02 419.06 419.39 419.37 418.60
419.82 419.82 419.44 418.66 419.06 419.01 419.06 419.02 418.82 418.39 418.59 418.65 418.65 418.60
7.33 6.59 5.40 5.25 5.00 4.70 4.11 3.35 3.00 2.22 0.00 0.33 2.74 3.00 4.18 5.34 6.00 6.35 6.91 6.92 8.00 8.25 9.40 9.49

6360.50 W= 1.36 N= 1.40

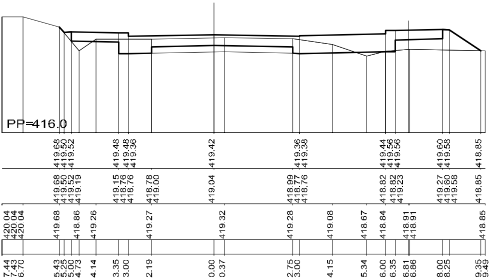
PP=416.0
419.68 419.50 419.52 419.48 419.48 419.36 419.42 419.36 419.38 419.44 419.56 419.56 419.60 419.58 418.85
419.68 419.50 419.52 419.19 419.15 418.76 418.76 418.78 419.00 419.04 418.99 418.77 418.76 418.82 418.82 419.23 419.27 419.60 419.58 418.85
420.04 420.04 420.04 419.68 418.86 419.26 419.27 419.32 419.28 419.08 418.67 418.84 418.91 418.91 418.85
7.44 7.43 6.70 5.43 5.25 5.00 4.73 4.14 3.35 3.00 2.19 0.00 0.37 2.75 3.00 4.15 5.34 6.00 6.35 6.81 6.86 8.00 8.25 9.35 9.49

6373.00 W= 1.26 N= 1.53

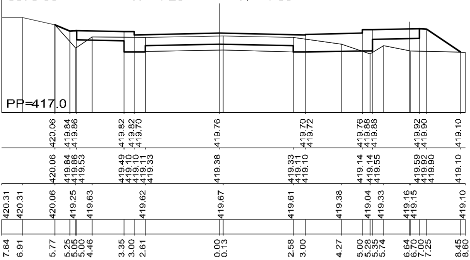
PP=417.0
420.06 419.84 419.86 419.82 419.82 419.70 419.76 419.70 419.72 419.76 419.88 419.88 419.92 419.90 419.10
420.06 419.84 419.86 419.53 419.49 419.10 419.10 419.11 419.33 419.38 419.33 419.11 419.10 419.14 419.14 419.55 419.59 419.92 419.90 419.10
420.31 420.31 420.06 419.25 419.63 419.62 419.67 419.61 419.38 419.04 419.33 419.16 419.15 419.10
7.64 6.91 5.77 5.25 5.05 5.00 4.46 3.35 3.00 2.61 0.00 0.13 2.58 3.00 4.27 5.00 5.28 5.35 5.74 6.64 6.70 7.00 7.25 8.45 8.60

6381.00 W= 1.17 N= 0.96

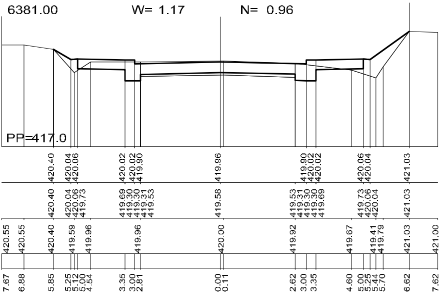
PP=417.0
420.40 420.04 420.06 420.02 420.02 419.90 419.96 419.90 420.02 420.02 420.06 420.04 421.03
420.40 420.04 420.06 419.73 419.69 419.30 419.30 419.31 419.53 419.58 419.53 419.31 419.30 419.30 419.69 419.73 420.06 420.04 421.03
420.55 420.55 420.40 419.59 419.96 419.96 420.00 419.92 419.67 419.41 419.79 421.03 421.00
7.67 6.88 5.85 5.25 5.12 5.00 4.54 3.35 3.00 2.81 0.00 0.11 2.62 3.00 3.35 4.60 5.00 5.25 5.44 5.70 6.62 7.62

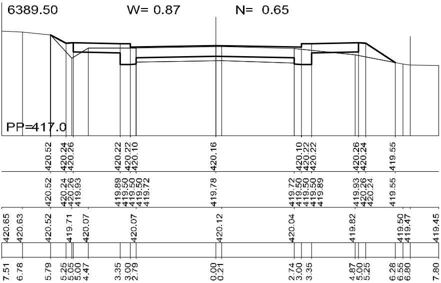
6389.50
W= 0.87
N= 0.65
PP=417.0
420.52 420.24 420.26 420.22 420.22 420.10 420.16 420.10 420.22 420.22 420.26 420.24 419.55
420.52 420.24 420.26 419.93 419.89 419.50 419.50 419.72 419.78 419.72 419.50 419.50 419.89 419.93 420.26 420.24 419.55
420.65 420.63 420.52 419.71 420.07 420.07 420.12 420.04 419.82 419.50 419.47 419.45
7.51 6.78 5.79 5.25 5.05 5.00 4.47 3.35 3.00 2.79 0.00 0.21 2.74 3.00 3.35 4.87 5.00 5.25 6.28 6.55 6.80 7.80

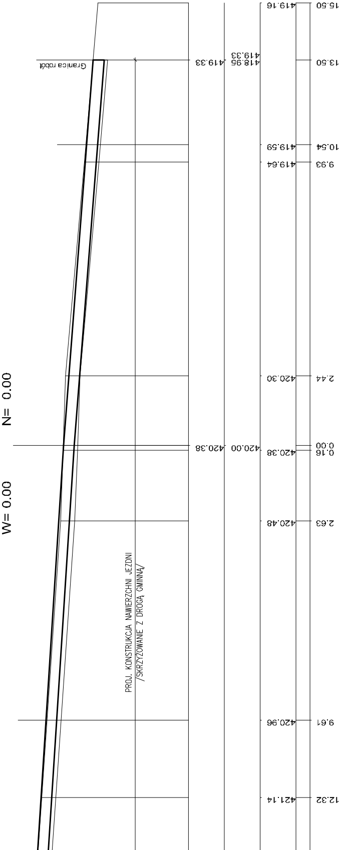
Granica robót
W= 0.00
N= 0.00
PROJ. KONSTRUKCJA NAWIERZCHNI JEZDNI
/SKRZYŻOWANIE Z DROGĄ GMINNĄ/
15.50 419.16
13.50 418.95 419.33 419.33
10.54 419.69
9.93 419.64
2.44 420.30
0.00 0.16 420.38 420.00 420.38
2.63 420.48
9.61 420.96
12.32 421.14

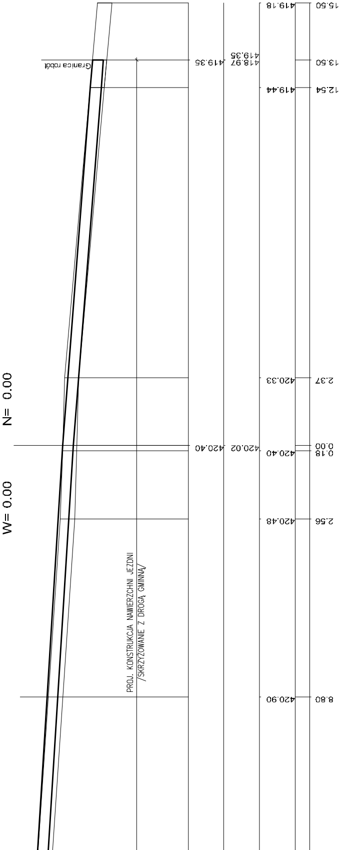
Granica robót
W= 0.00
N= 0.00
PROJ. KONSTRUKCJA NAWIERZCHNI JEZDNI
/SKRZYŻOWANIE Z DROGĄ GMINNĄ/
15.50 419.18
13.50 418.97 419.35 419.35
12.54 419.44
2.37 420.33
0.00 0.18 420.40 420.02 420.40
2.56 420.48
8.80 420.90

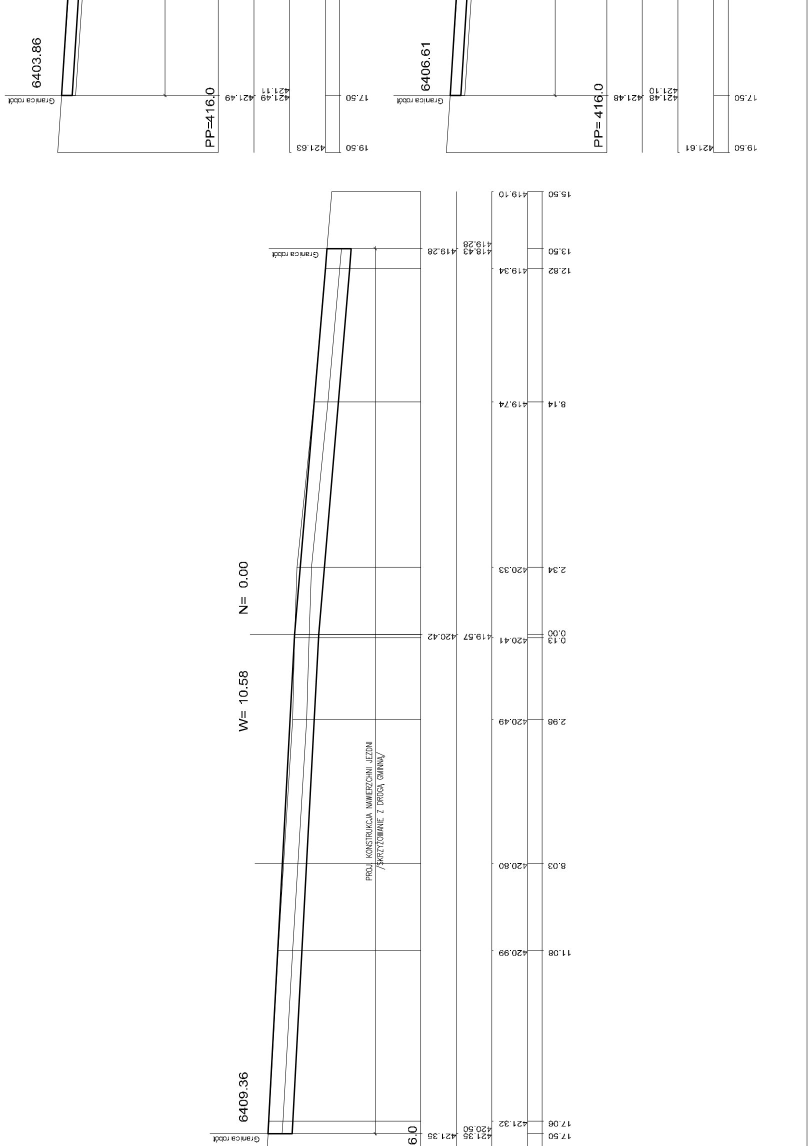
6403.86
Granica robót
PP=416.0
421.49
421.49
421.11
17.50
421.63
19.50
6406.61
Granica robót
PP= 416.0
421.48
421.48
421.10
17.50
421.61
19.50
419.10
15.50
Granica robót
419.28
419.28
418.43
13.50
419.34
12.82
419.74
8.14
N= 0.00
420.33
2.34
420.42
419.57
420.41
0.13
0.00
W= 10.58
420.49
2.98
PROJ. KONSTRUKCJA NAWIERZCHNI JEZDNI
/SKRZYŻOWANIE Z DROGĄ GMINNĄ/
420.80
8.03
420.99
11.08
6409.36
6.0
421.35
421.35
420.50
421.32
17.06
17.50
Granica robót

PP=41
421.47
19.50

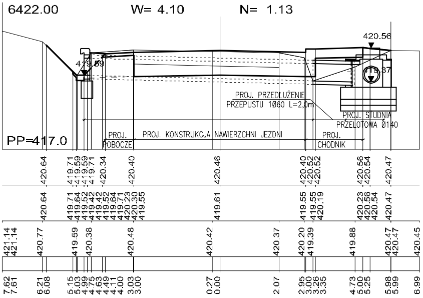
6422.00
W= 4.10
N= 1.13
420.56
419.59
419.37
PROJ. PRZEDŁUŻENIE
PRZEPUSTU 1Ø60 L=2,0m
PROJ. STUDNIA
PRZELOTOWA Ø140
PP=417.0
PROJ.
POBOCZE
PROJ. KONSTRUKCJA NAWIERZCHNI JEZDNI
PROJ.
CHODNIK
420.64 419.71 419.59 419.59 419.71 420.34 420.40 420.46 420.40 420.52 420.52 420.56 420.54 420.47
420.64 419.71 419.64 419.52 419.42 419.52 419.64 419.71 420.23 420.30 419.55 419.61 419.55 419.55 420.19 420.23 420.56 420.54 420.47
421.14 421.14 420.77 419.59 420.38 420.48 420.42 420.37 420.20 419.39 419.88 420.47 420.47 420.45
7.62 7.61 6.21 6.08 5.15 5.03 4.99 4.75 4.63 4.49 4.11 4.00 3.03 3.00 0.27 0.00 2.07 2.95 3.00 3.26 3.35 4.73 5.00 5.25 5.98 5.99 6.99

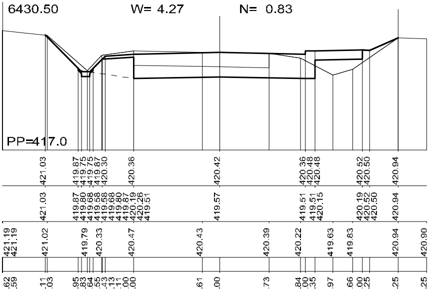
6430.50
W= 4.27
N= 0.83
PP=417.0
421.03 419.87 419.75 419.75 419.87 420.30 420.36 420.42 420.36 420.48 420.48 420.52 420.50 420.94
421.03 419.87 419.80 419.68 419.58 419.58 419.68 419.80 419.87 420.19 420.26 419.51 419.57 419.51 419.51 420.15 420.19 420.52 420.50 420.94
421.19 421.19 421.02 419.79 420.33 420.47 420.43 420.39 420.22 419.63 419.83 420.94 420.90
7.62 7.59 6.11 6.03 4.95 4.83 4.64 4.55 4.43 4.13 4.11 4.00 3.00 0.61 0.00 1.73 2.84 3.00 3.35 3.97 4.66 5.00 5.25 6.25 7.25

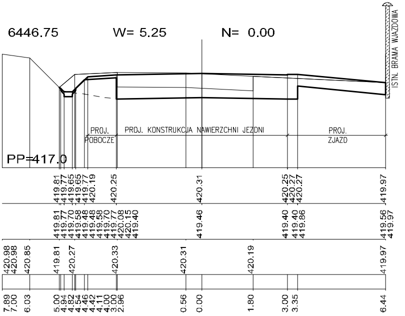
ISTN. BRAMA WJAZDOWA
6446.75
W= 5.25
N= 0.00
PROJ.
POBOCZE
PROJ. KONSTRUKCJA NAWIERZCHNI JEZDNI
PROJ.
ZJAZD
PP=417.0
419.81 419.77 419.65 419.65 419.77 420.19 420.25 420.31 420.25 420.27 420.27 419.97
419.81 419.77 419.70 419.58 419.48 419.48 419.58 419.70 419.77 420.08 420.15 419.40 419.46 419.40 419.40 419.86 419.56 419.97
420.98 420.98 420.85 419.81 420.27 420.33 420.31 420.19 419.97
7.89 7.00 6.03 5.00 4.94 4.82 4.54 4.46 4.42 4.11 4.00 3.00 2.96 0.56 0.00 1.80 3.00 3.35 6.44

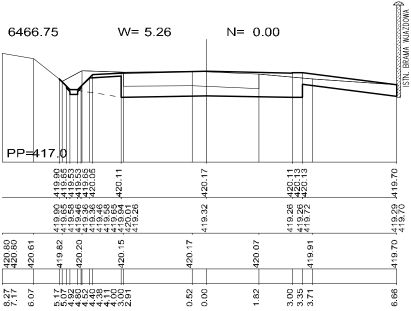
6466.75
W= 5.26
N= 0.00
ISTN. BRAMA WJAZDOWA
PP=417.0
419.90 419.65 419.53 419.53 419.65 420.05 420.11 420.17 420.11 420.13 420.13 419.70
419.90 419.65 419.58 419.46 419.36 419.36 419.46 419.58 419.65 419.94 420.01 419.26 419.32 419.26 419.26 419.72 419.29 419.70
420.80 420.80 420.61 419.82 420.20 420.15 420.17 420.07 419.91 419.70
8.27 7.17 6.07 5.17 5.07 4.92 4.80 4.52 4.40 4.38 4.11 4.00 3.00 2.91 0.52 0.00 1.82 3.00 3.35 3.71 6.66

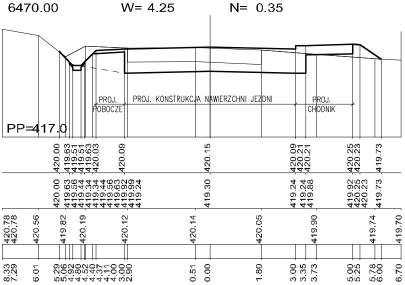
6470.00
W= 4.25
N= 0.35
PROJ. POBOCZE
PROJ. KONSTRUKCJA NAWIERZCHNI JEZDNI
PROJ. CHODNIK
PP=417.0
420.00 419.63 419.51 419.51 419.63 420.03 420.09 420.15 420.09 420.21 420.21 420.25 420.23 419.73
420.00 419.63 419.56 419.44 419.34 419.34 419.44 419.56 419.63 419.92 419.99 419.24 419.30 419.24 419.24 419.88 419.92 420.25 420.23 419.73
420.78 420.78 420.56 419.82 420.19 420.12 420.14 420.05 419.90 419.74 419.70
8.33 7.29 6.01 5.29 5.06 4.92 4.80 4.52 4.40 4.37 4.11 4.00 3.00 2.90 0.51 0.00 1.80 3.00 3.35 3.73 5.00 5.25 5.78 6.00 6.70

Biuro Projektowo - Wykonawcze
"DROGI I ULICE" Zenon Kubicki

IMIĘ I NAZWISKO		Nr upraw.	PODPIS	DATA		SKALA
Projekt.	mgr inż. Z. Kubicki	144/91		06.17	OBIEKT: Przebudowa drogi powiatowej nr 0307T w m. Zalezianka	1:100
Oprac.	mgr inż. G. Stawski			06.17		
	mgr inż. D. Kotulski			06.17	STADIUM: **PW**	
					BRANŻA: Drogowa	
					PRZEDMIOT RYSUNKU:	NR RYS.
Sprawdz.	mgr inż. A. Białogońska	SWK/0085/POOD/04		06.17	PRZEKROJE POPRZECZNE - dotyczy drogi powiatowej nr 0590T	**4**
Kier.Prac.	mgr inż. Z. Kubicki	144/91		06.17		Ark. nr 4