
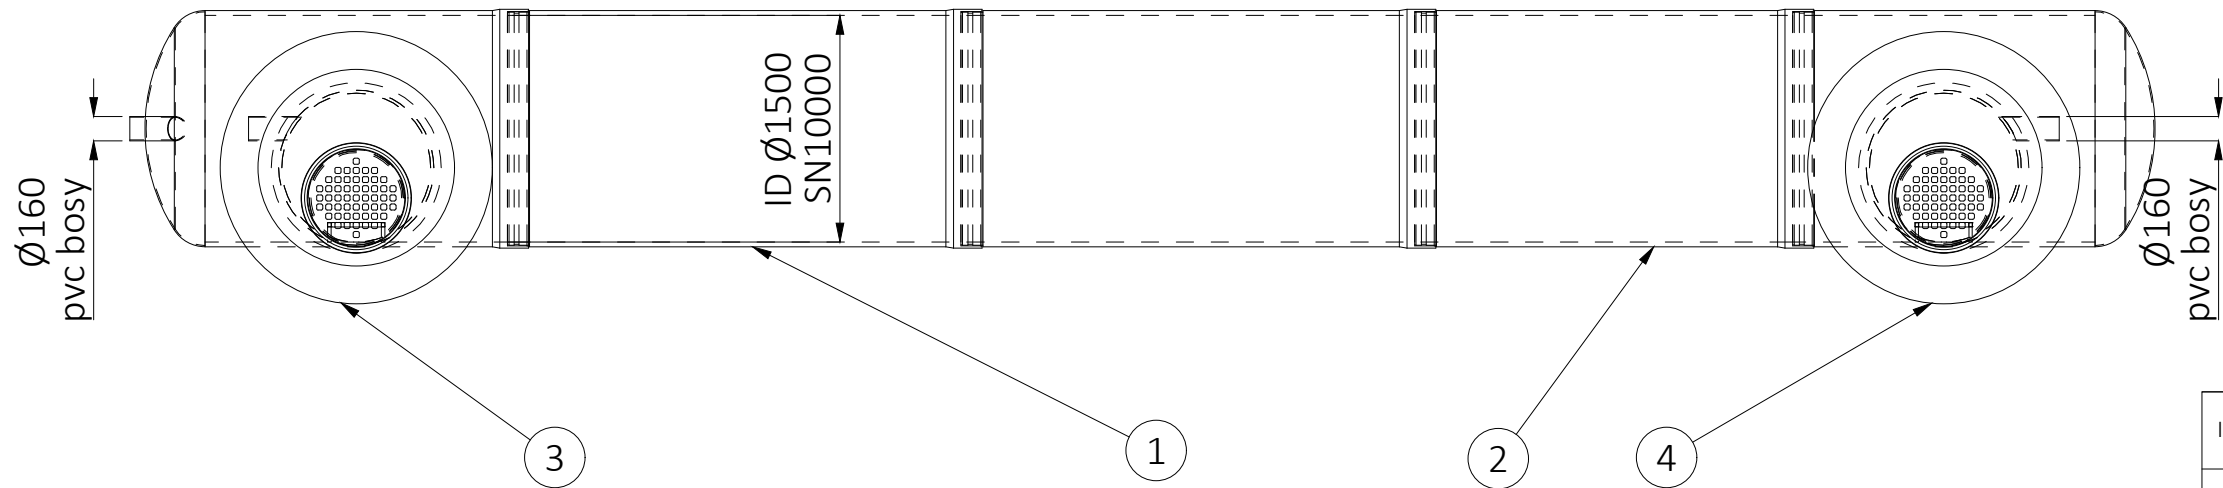


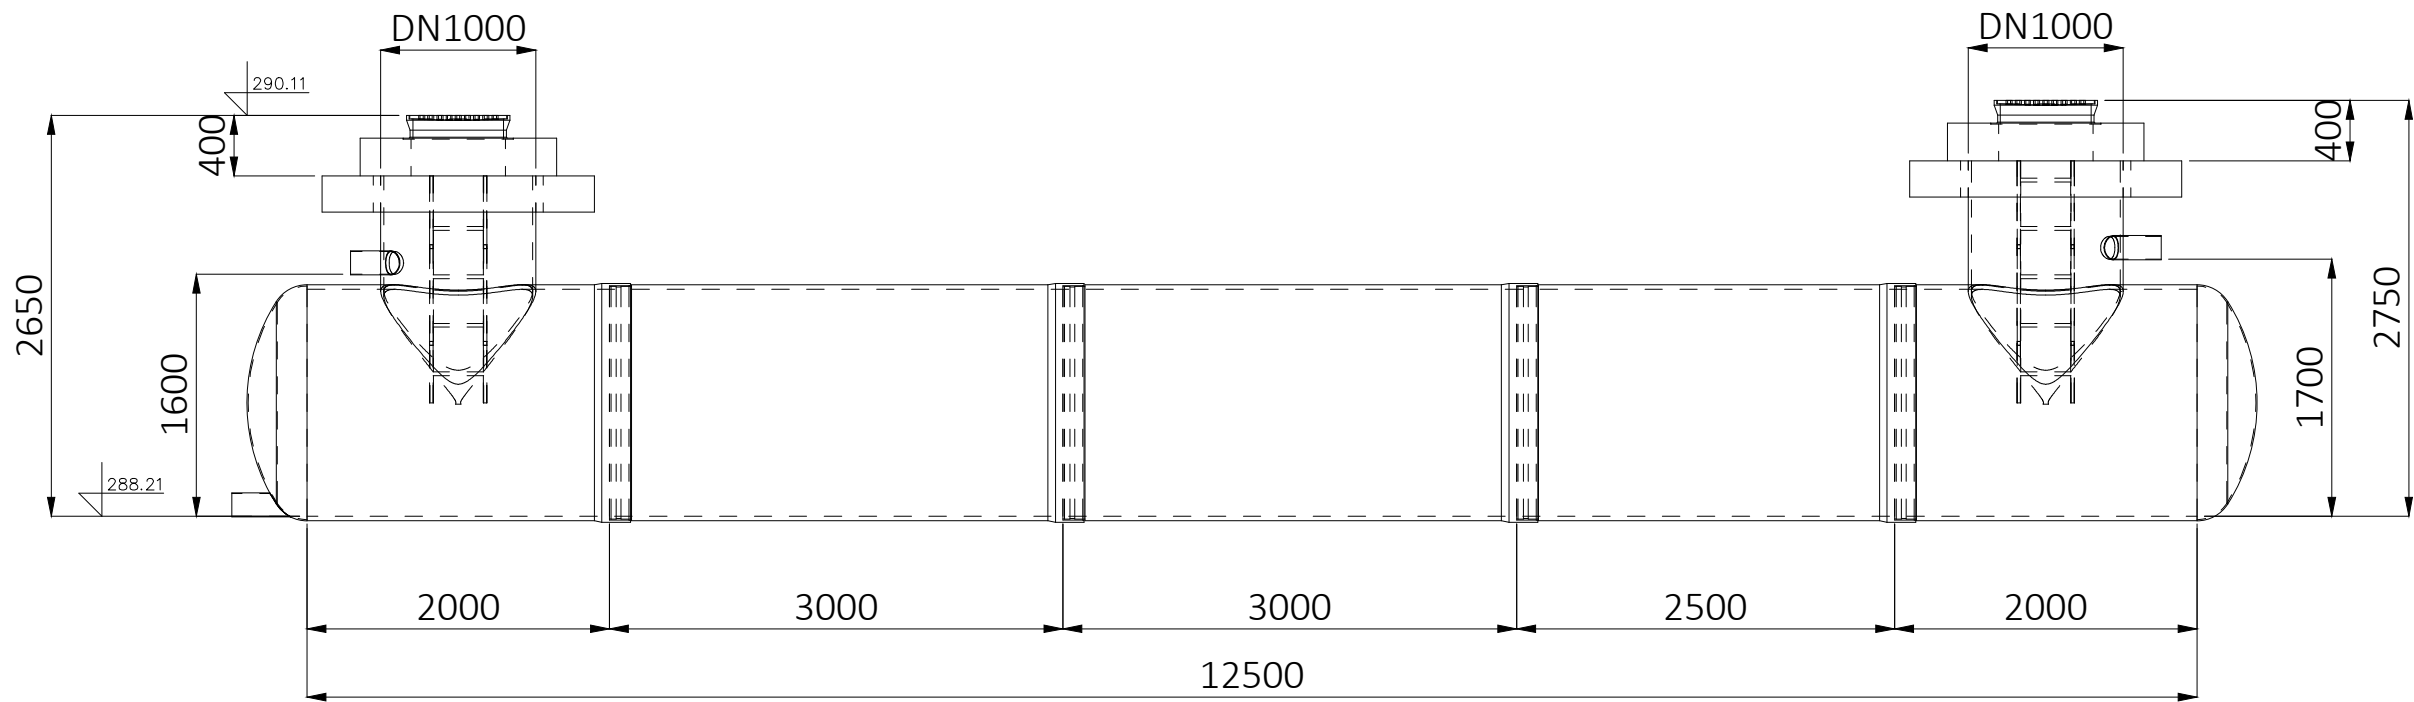

ZBIORNIK RETENCYJNY GRP DN1500

Lp.	Nazwa	Opis	Ilość
1	ID1500_L3	Rura ID1500, SN10000, L=3m	2
2	ID1500_LX	Rura ID1500, SN10000, L=2,5m	1
3	STA	Studnia A	1
4	STB	Studnia B	1

INWESTOR	GMINA BRZÓZÓW ul. Armii Krajowej 1 36-200 Brzozów		
ADRES	działki ewid. 1631, 1638/1, obręb 0001 województwo województwo podkarpackie, powiat brzozowski identyfikator działki: 180201 4.0001.1631, 180201 4.0001.1638/1		
TYTUŁ PROJEKTU	Budowa przyłącza wodociągowego oraz przyłącza i zewnętrznej instalacji kanalizacji deszczowej wraz z podziemnym zbiornikiem i instalacją nawadniania zieleni, budowa instalacji elektroenergetycznej i elementów małej architektury dla zadania pn.: „Stworzenie zielonej przestrzeni wokół budynku Ratusza miejskiego przy ul. Rynek w Brzozowie w ramach zadania: Zielono-niebieska infrastruktura na terenie miasta Brzozowa"		
ETAP	PROJEKT BUDOWLANY		
BRANŻA	ARCHITEKTONICZNA		
PROJEKTANT	mgr inż. arch. Bartomiej Pawełczuk nr upr. 242/LBOKK/2018		
BRANŻA	KONSTRUKCYJNA		
PROJEKTANT	mgr inż. Krzysztof Kukuryka nr upr. LUB/0041/PWOK/06		
TYTUŁ RYSUNKU	Projekt zbiornika retencyjnego		
REWIZJA A	SKALA 1:50	DATA 01.10.2025	NR RYSUNKU A02