


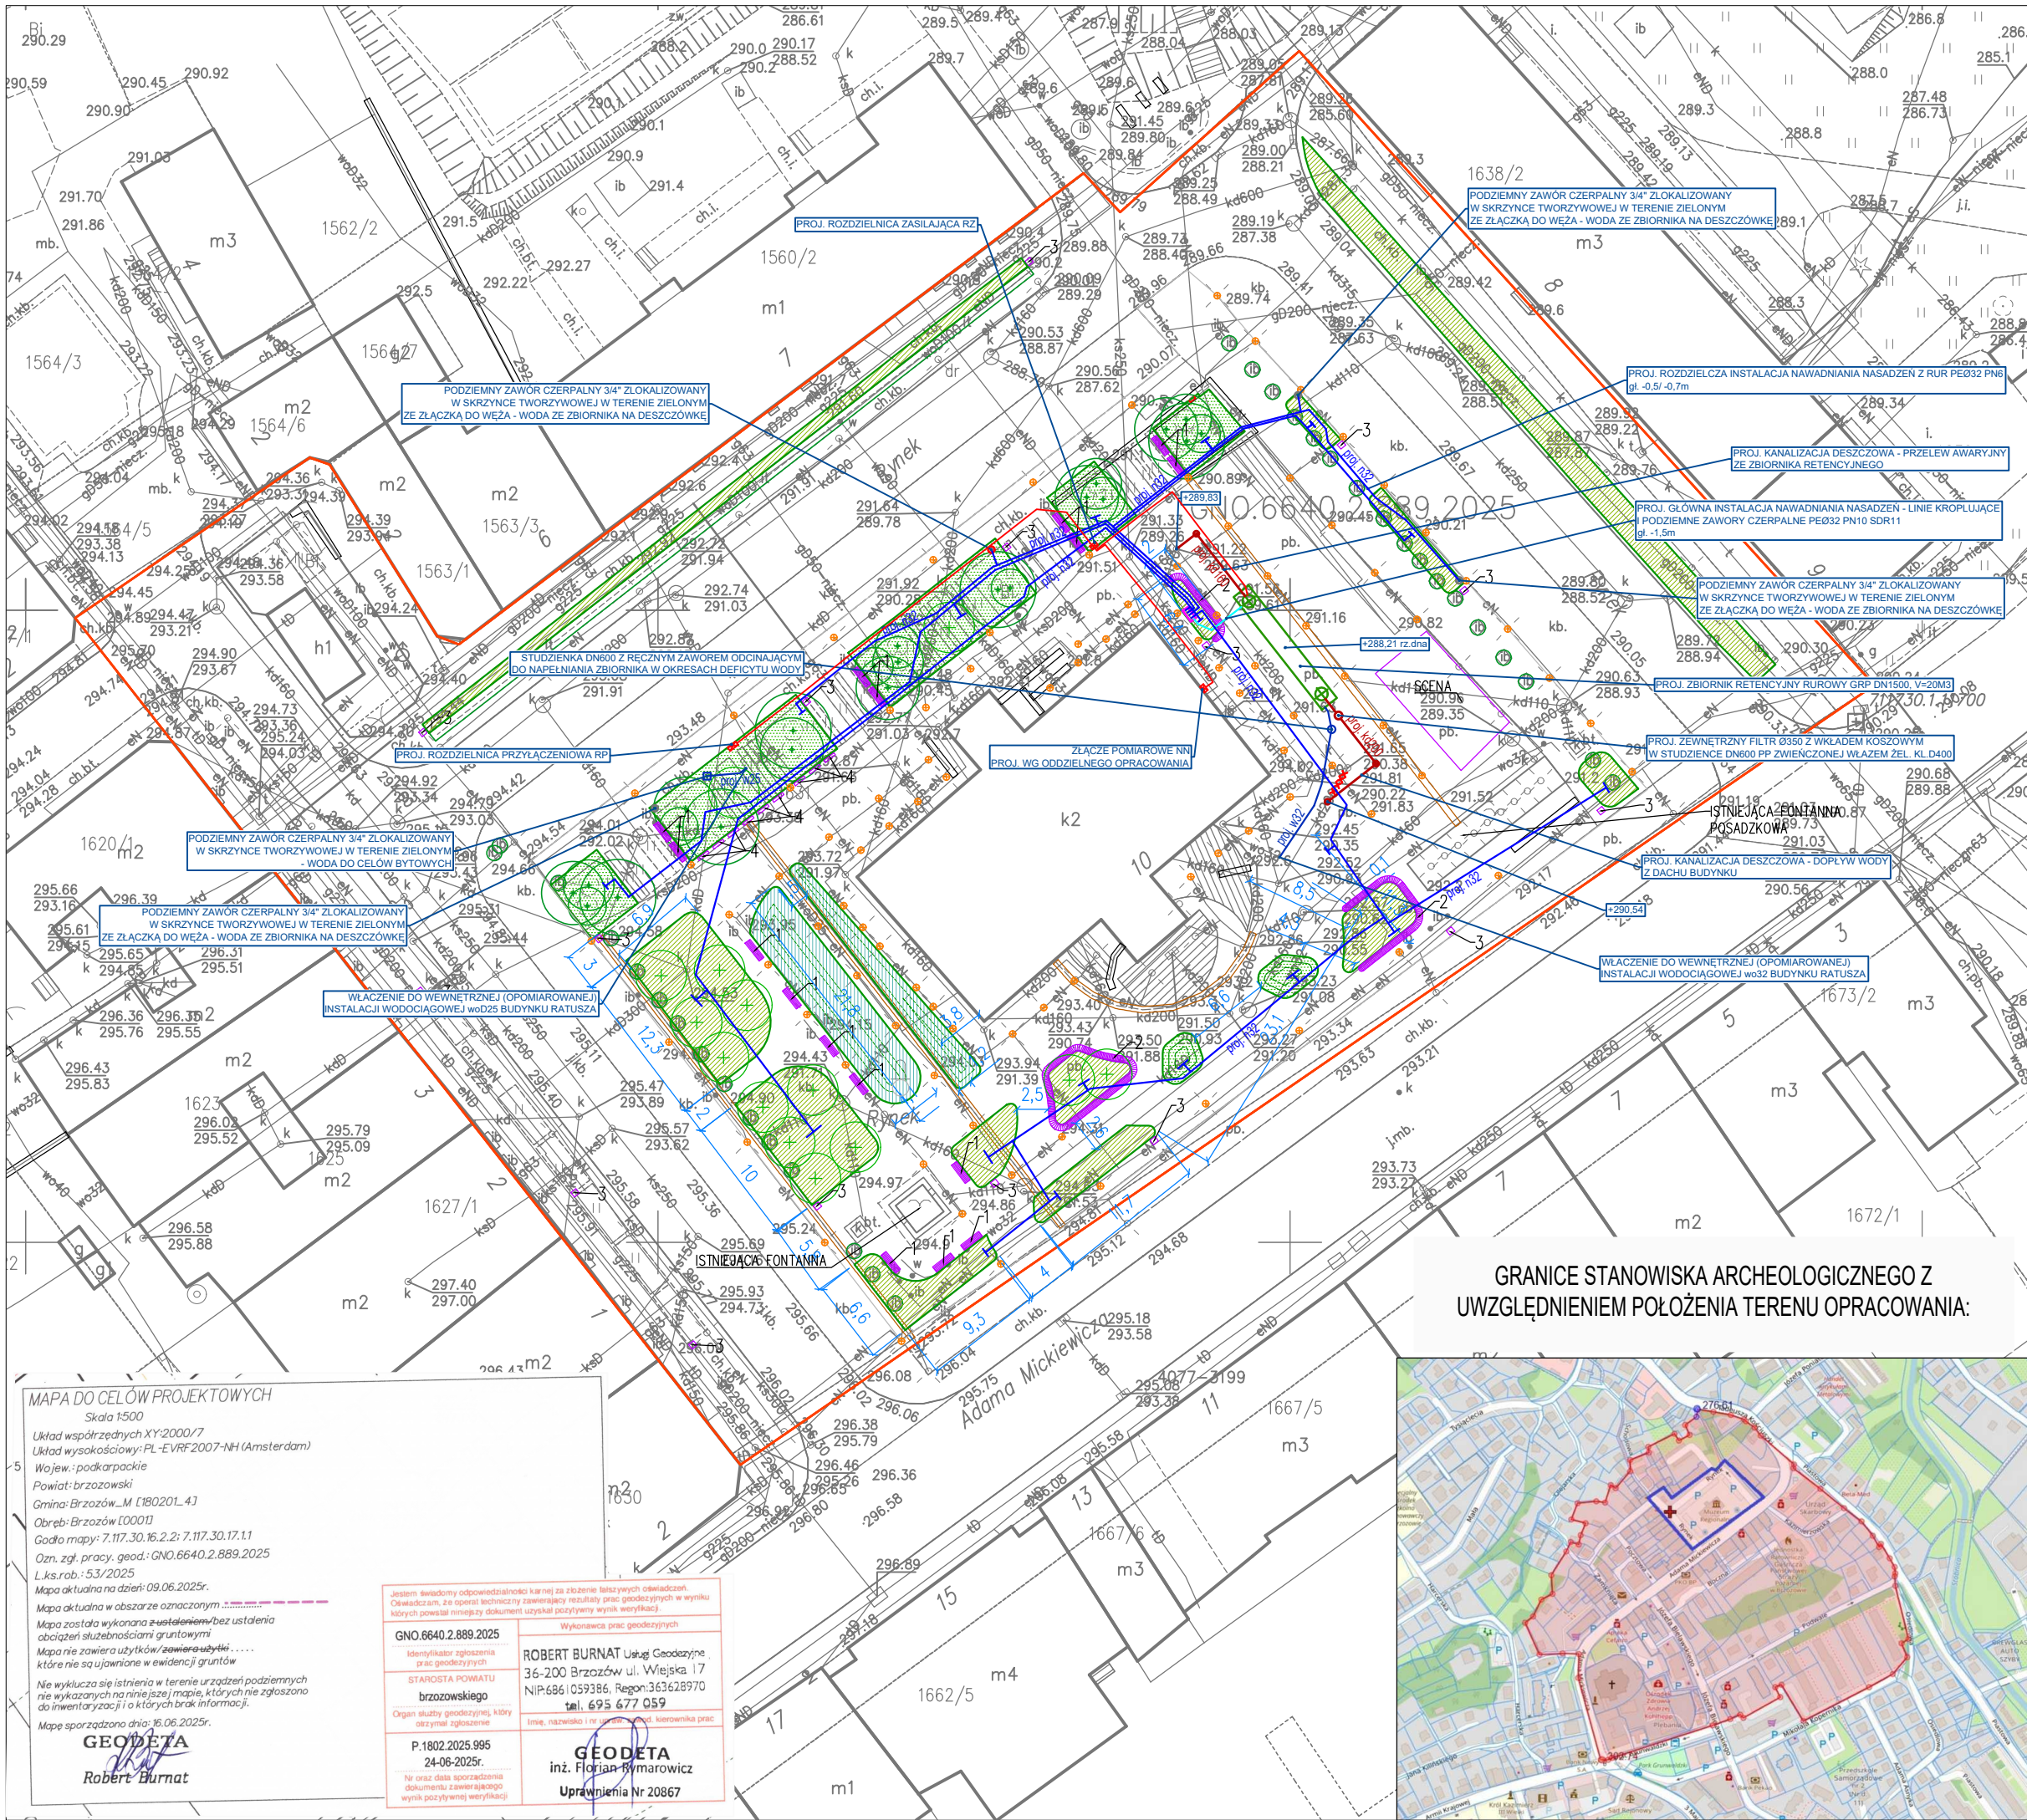

- LEGENDA:
- STAN ISTNIEJĄCY:
- GRANICA OPRACOWANIA
 - 289.42 RZEDNA ISTNIEJĄCA
 - ch.kb CHODNIK O NAWIERZCHNI Z KOSTKI BETONOWEJ
 - j.mb JEZDNIA ASFALTOWA
 - pb NAWIERZCHNIA Z PŁYT BETONOWYCH
 - eN SIEĆ ELEKTROENERGETYCZNA
 - kd SIEĆ KANALIZACYJNA
 - w SIEĆ WODOCIĄGOWA
 - g SIEĆ GAZOCIĄGOWA
 - s BUDYNEK
 - POWIERZCHNIA TRAWNIKÓW
 - ISTNIEJĄCA ZIELEŃ – DRZEWIA I KRZEWY
- STAN PROJEKTOWANY
- RABATY ROŚLINNE
 - OGRÓD DESZCZOWY
 - TRAWNIKI
 - ELEMENTY MAŁEJ ARCHITEKTURY:
 - ŁAWKA Z OPARCIEM
 - SIEDZISKO
 - KOSZ NA ŚMIECI
 - GABLOTA
 - DRZEWIA
- ROZDZIELNICE ELEKTRYCZNE
- ELEKTROENERGETYCZNE LINIE ZASILAJĄCE
- PROJ. ZEWN. INSTALACJA WODOCIĄGOWA
- PROJ. KANALIZACJA DESZCZOWA
- GŁÓWNA NSTALACJA NAWADNIANIA PEØ32
- ROZDZIELCA NSTALACJA NAWADNIANIA PEØ32
- SKRZYŃKA Z ELEKTROZAWORAMI NAWADNIANIA
- OBSZAR NAWADNIANY LINIĄ KROPLUJĄCĄ
- WPIĘCIE DO LINII KROPLUJĄCEJ
- PODZIEMNY ZAWÓR CZERPALNY DO NAWADNIANIA MANUALNEGO
- PROJ. STUDZIENKI KANALIZACJI DESZCZOWEJ PP DN425 SN4

UWAGA: PRZED ROZPOCZĘCIEM ROBÓT BUDOWLANYCH WYKONAWCA JEST ZOBOWIĄZANY DO DOKŁADNEGO ZAPOZNANIA SIĘ ZE WSZYSTKIMI CZĘŚCIAMI PROJEKTU. WSZYSTKIE PODANE W NINIEJSZYM PROJEKCIE WYMIARY NALEŻY SPRAWDZIĆ W NATURZE

INWESTOR	GMINA BRZÓZÓW ul. Armii Krajowej 1 36-200 Brzozów
ADRES	działki ewid. 1631, 1638/1, obręb 0001 województwo województwo podkarpackie, powiat brzozowski identyfikator działki: 180201_4.0001.1631, 180201_4.0001.1638/1
TYTUŁ PROJEKTU	Budowa przyłącza wodociągowego oraz przyłącza i zewnętrznej instalacji kanalizacji deszczowej wraz z podziemnym zbiornikiem i instalacją nawadniania zieleni, budowa instalacji elektroenergetycznej i elementów małej architektury dla zadania pn.: „Stworzenie zielonej przestrzeni wokół budynku Ratusza miejskiego przy ul. Rynek w Brzozowie w ramach zadania: Zielono-niebieska infrastruktura na terenie miasta Brzozowa”
ETAP	PROJEKT BUDOWLANY
BRANŻA	ARCHITEKTONICZNA
PROJEKTANT	mgr inż. arch. Bartomiej Pawelczuk nr upr. 242LBOKK/2018
BRANŻA	ELEKTRYCZNA
PROJEKTANT	mgr inż. Dariusz Sulenta nr upr. LUB/0061/PWOE/16
BRANŻA	SANITARNA
PROJEKTANT	mgr inż. Paweł Kurowski nr upr. LUB/0313/PWBS/20
TYTUŁ RYSUNKU	Projekt zagospodarowania terenu
REWIZJA	SKALA A 1:500
	DATA 20.09.2025
	NR RYSUNKU PZ01