



PRZEKRÓJ PRZEZ OGROD DESZCZOWY skala 1:10

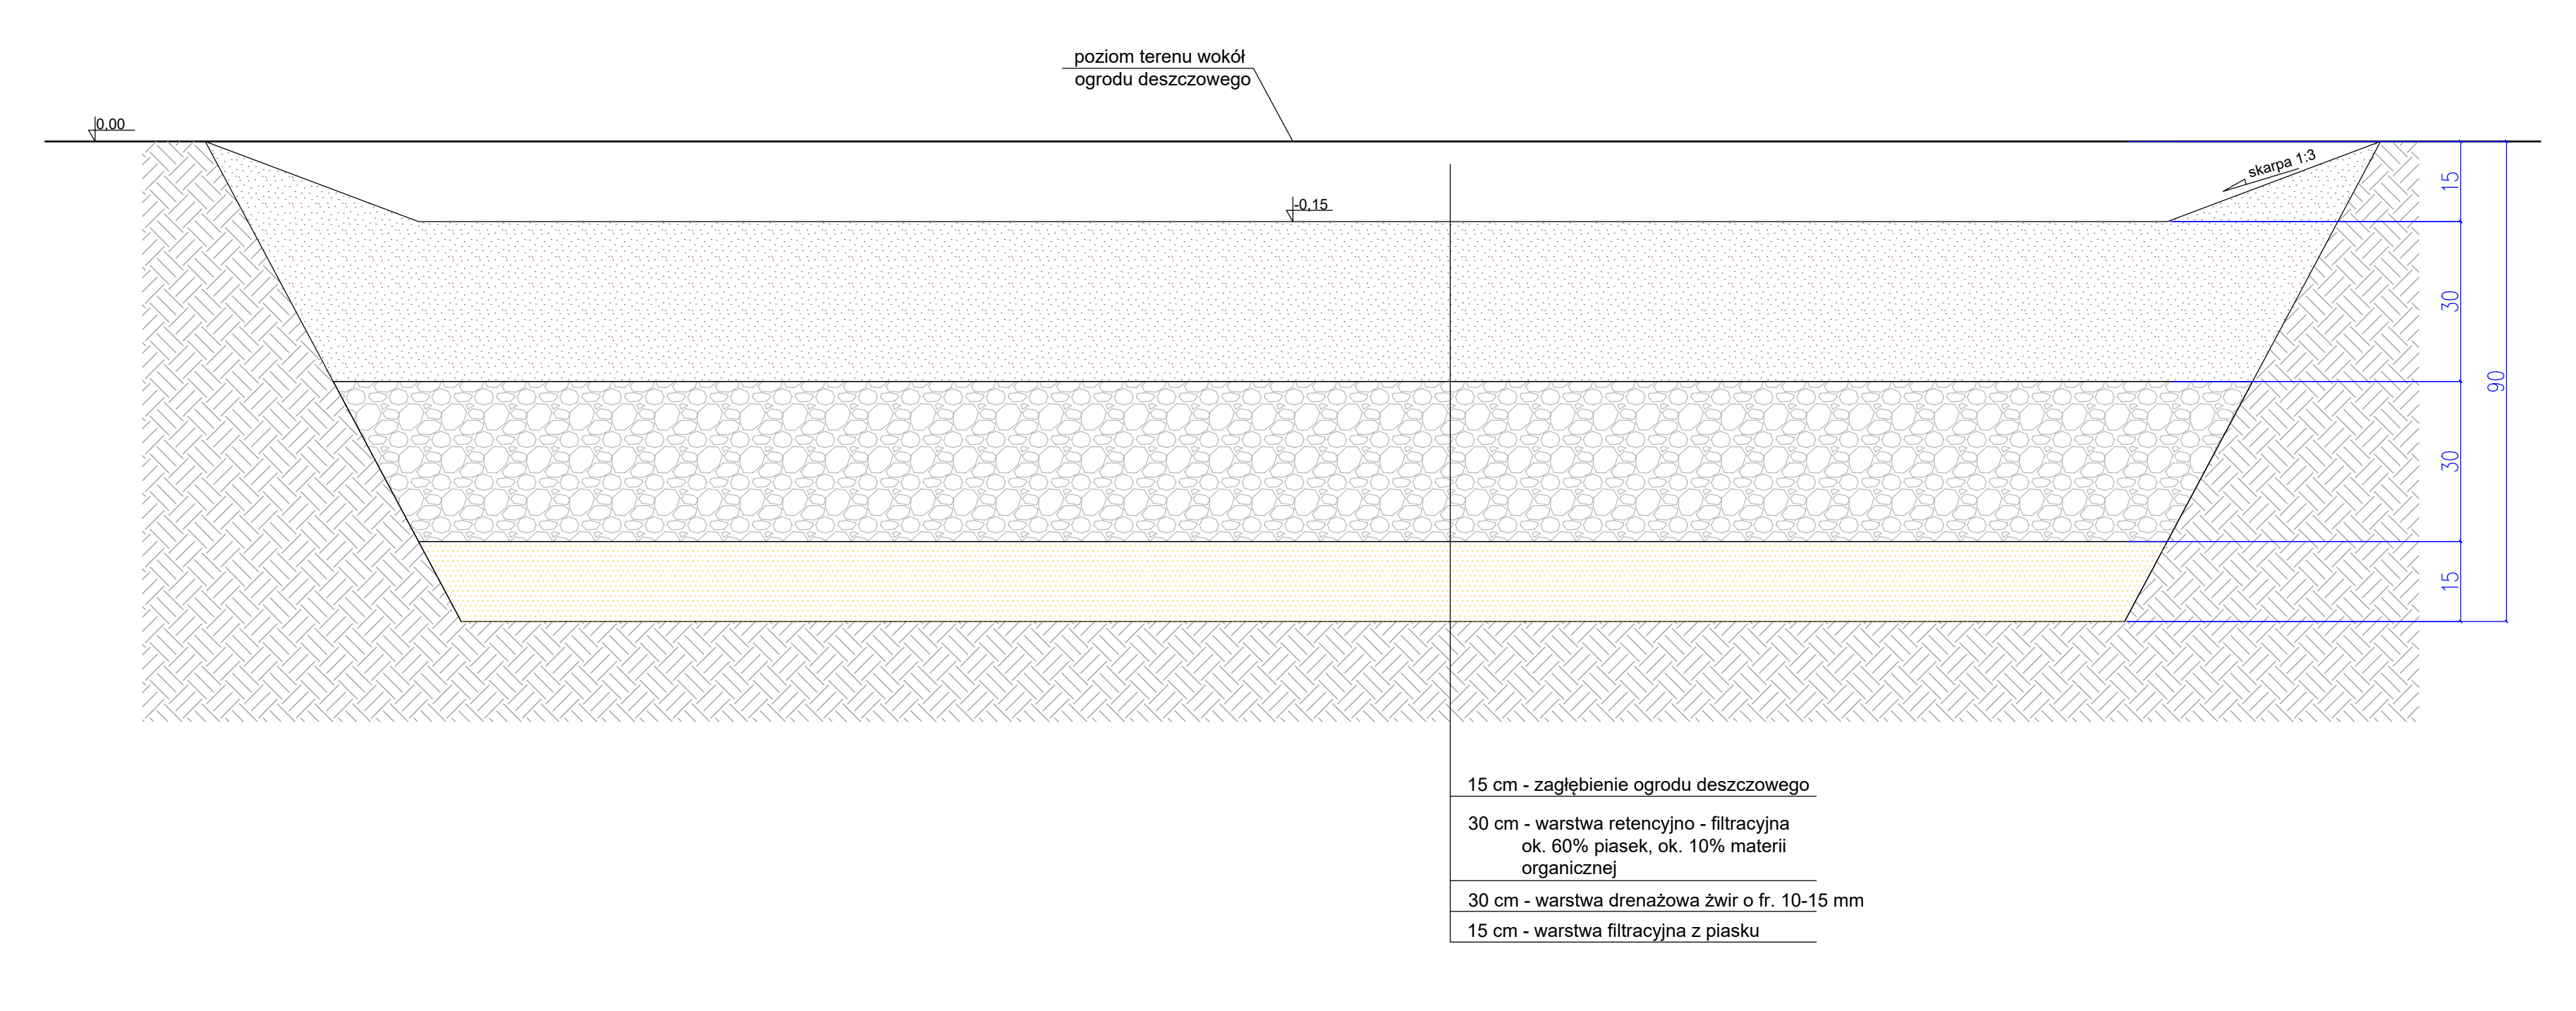

WYMIAROWANIE OGRODÓW DESZCZOWYCH skala 1:100

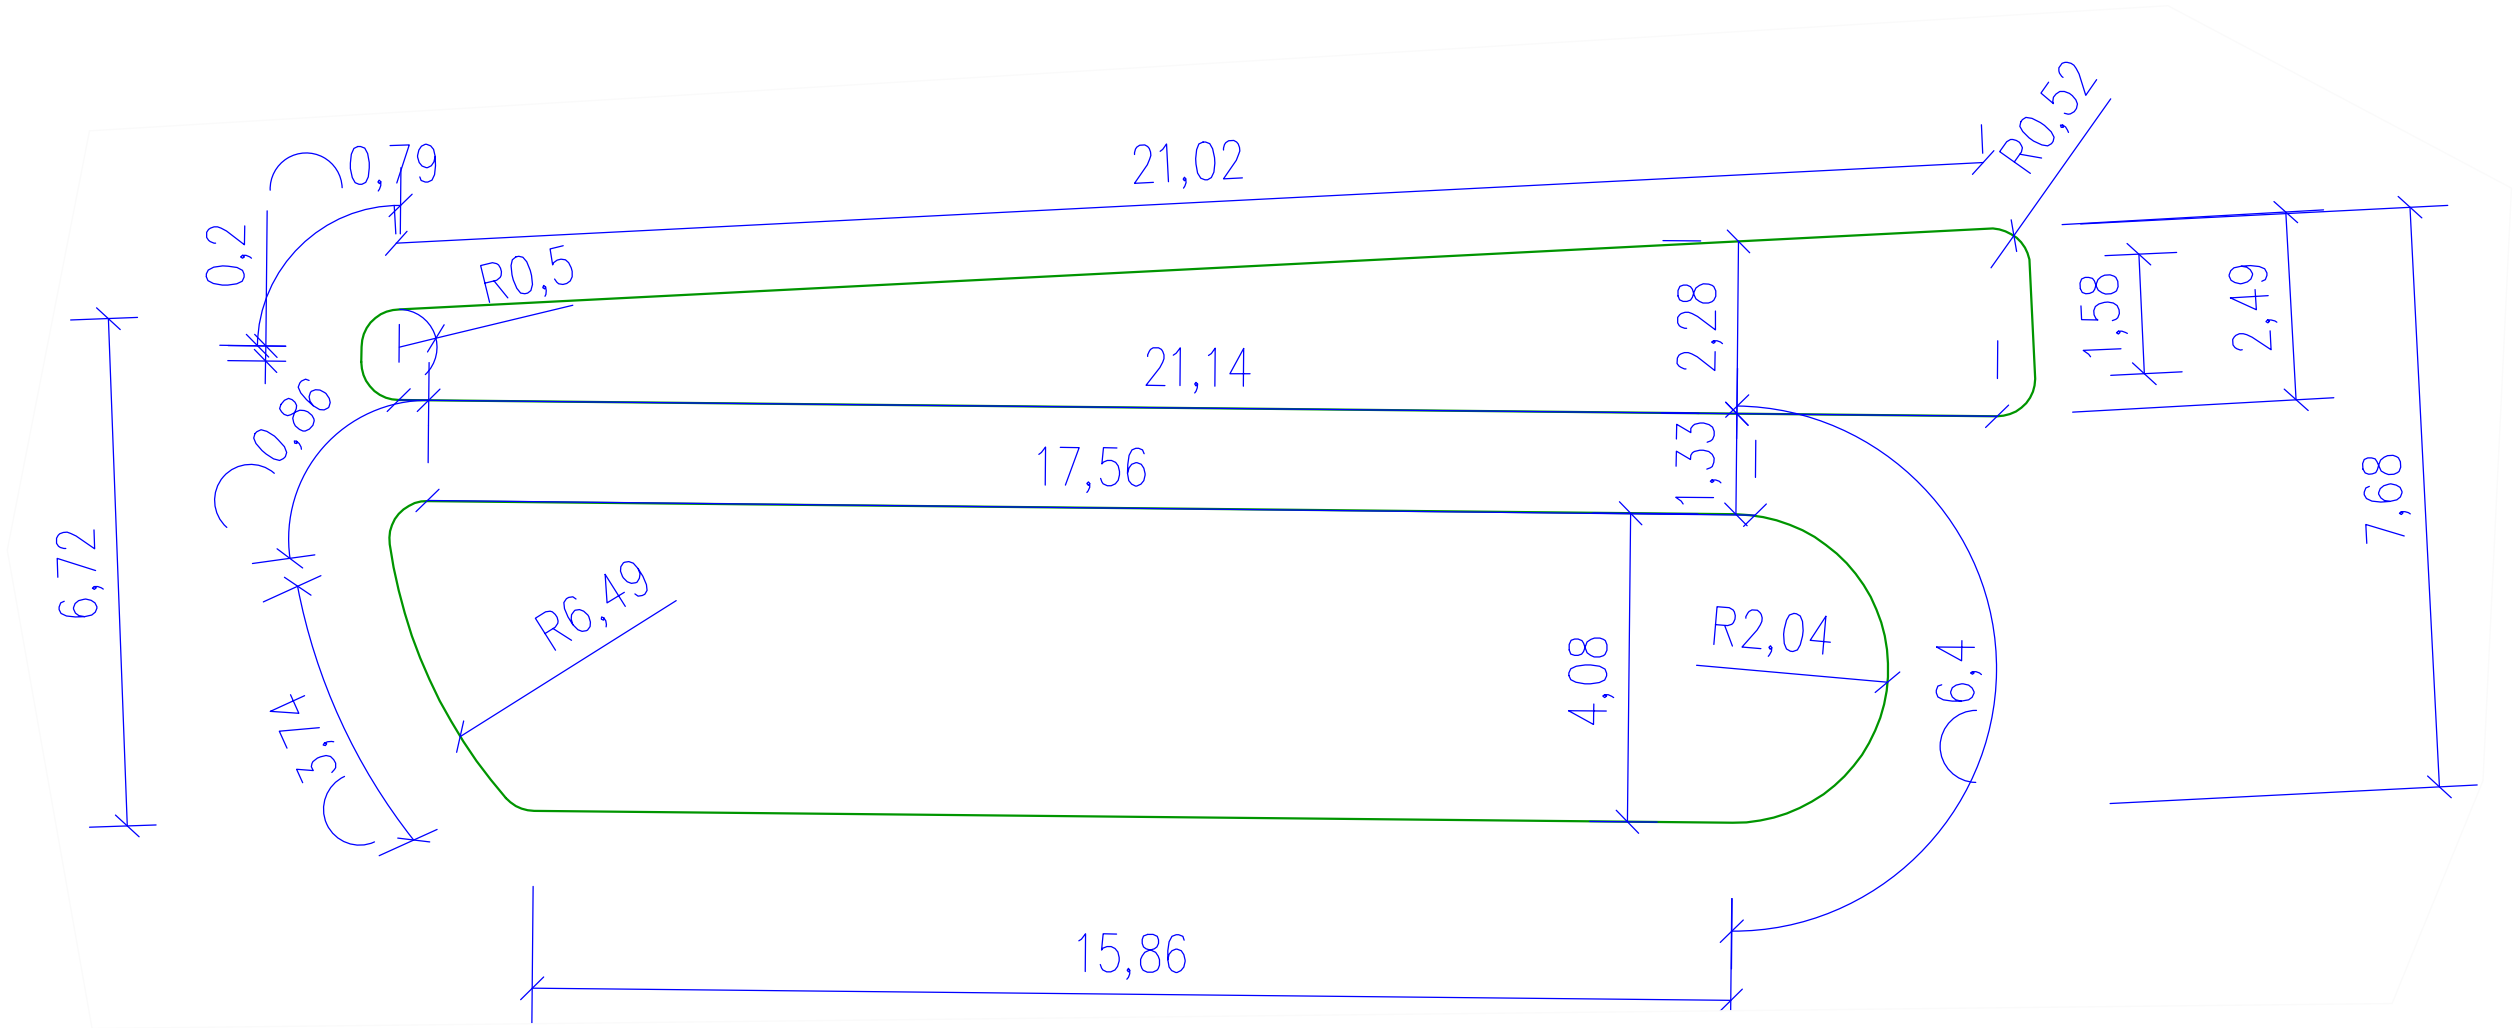

UWAGA: PRZED ROZPOCZĘCIEM ROBÓT BUDOWLANYCH WYKONAWCA JEST ZOBOWIĄZANY DO DOKŁADNEGO ZAPOZNANIA SIĘ ZE WSZYSTKIMI CZĘŚCIAMI PROJEKTU. WSZYSTKIE PODANE W NINIEJSZYM PROJEKCIE WYMIARY NALEŻY SPRAWDZIĆ W NATURZE			
INWESTOR	GMINA BRZOSZÓW ul. Armii Krajowej 1 36-200 Brzozów		
ADRES	działki ewid. 1631, 1638/1, obręb 0001 województwo województwo podkarpackie, powiat brzozowski identyfikator działki: 180201 4.0001.1631, 180201 4.0001.1638/1		
TYTUŁ PROJEKTU	Budowa przyłącza wodociągowego oraz przyłącza i zewnętrznej instalacji kanalizacji deszczowej wraz z podziemnym zbiornikiem i instalacją nawadniania zieleni, budowa instalacji elektroenergetycznej i elementów małej architektury dla zadania pn.: „Stworzenie zielonej przestrzeni wokół budynku Ratusza miejskiego przy ul. Rynek w Brzozowie w ramach zadania: Zielono-niebieska infrastruktura na terenie miasta Brzozowa”		
ETAP	PROJEKT TECHNICZNY		
BRANŻA	ARCHITEKTONICZNA		
PROJEKTANT	mgr inż. arch. Bartomiej Pawelczuk nr upr. 242LBOKK/2018		
TYTUŁ RYSUNKU	Projekt ogrodu deszczowego		
REWIZJA A	SKALA 1:100/ 1:10	DATA 10.10.2025	NR RYSUNKU PT02