


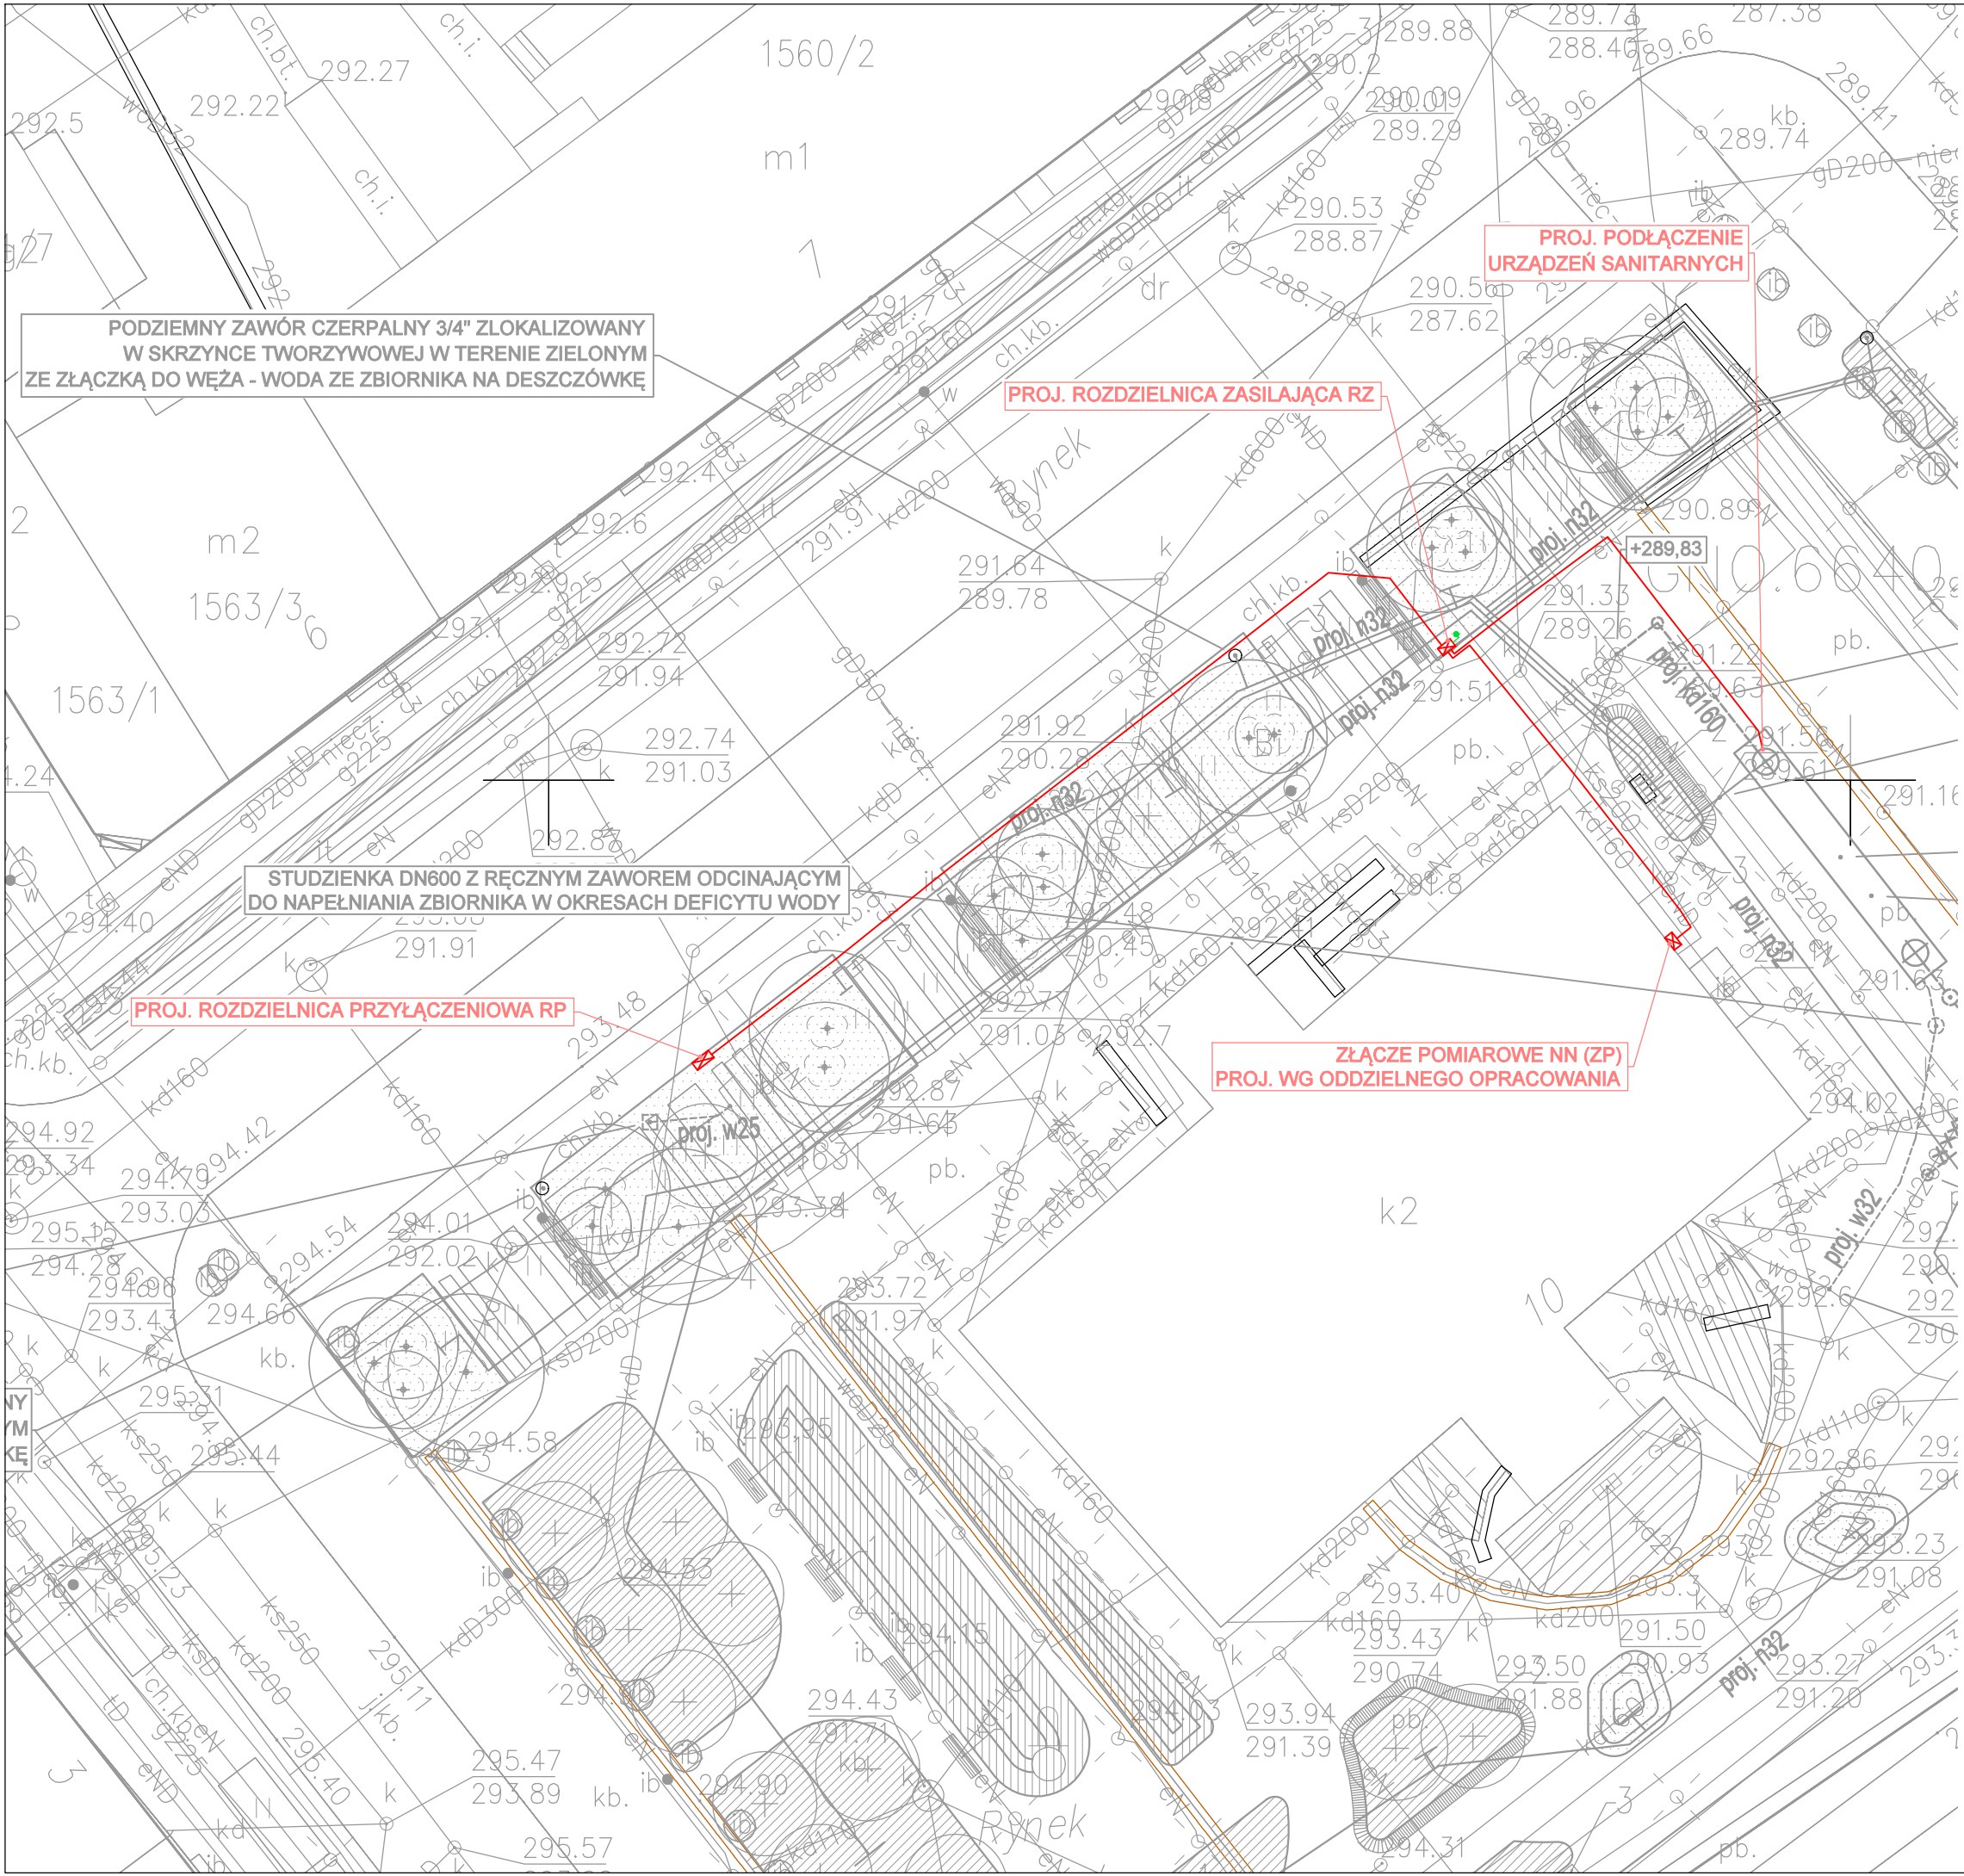


- LEGENDA:
- ROZDZIELNICE ELEKTRYCZNE
 - ELEKTROENERGETYCZNE LINIE ZASILAJĄCE
 - PRZEWODY UZIEMIAJĄCE
 - UZIOM PIONOWY R<10Ω

UWAGA: PRZED ROZPOCZĘCIEM ROBÓT BUDOWLANYCH WYKONAWCA JEST ZOBOWIĄZANY DO DOKŁADNEGO ZAPOZNANIA SIĘ ZE WSZYSTKIMI CZĘŚCIAMI PROJEKTU. WSZYSTKIE PODANE W NINIEJSZYM PROJEKCIE WYMIARY NALEŻY SPRAWDZIĆ W NATURZE			
INWESTOR	GMINA BRZOZÓW ul. Armii Krajowej 1 36-200 Brzozów		
ADRES	działki ewid. 1631, 1638/1, obręb 0001 województwo województwo podkarpackie, powiat brzozowski identyfikator działki: 180201_4.0001.1631, 180201_4.0001.1638/1		
TYTUŁ PROJEKTU	Budowa obiektów małej architektury, budowa przyłącza wodociągowego oraz sieci kanalizacji deszczowej wraz z podziemnym zbiornikiem, budowa przyłącza elektroenergetycznego dla zadania pn.: „Stworzenie zielonej przestrzeni wokół budynku Ratusza miejskiego przy ul. Rynek w Brzozowie w ramach zadania: Zielono-niebieska infrastruktura na terenie miasta Brzozowa”		
ETAP	PROJEKT TECHNICZNY		
BRANŻA	Elektryczna		
PROJEKTANT	inż. Dariusz Sulenta nr upr. LUB/0061/PWOE/16		
TYTUŁ RYSUNKU	Zagospodarowanie terenu		
REWIZJA A	SKALA 1:250	DATA 14.11.2025	NR RYSUNKU E-01


UKŁAD TN-C-S
System ochrony od porażeń: samoczynne wyłączenie zasilania

P_i=10kW
I_B=15,5A

złącze pomiarowe ZP
proj. wg oddzielnego opracowania

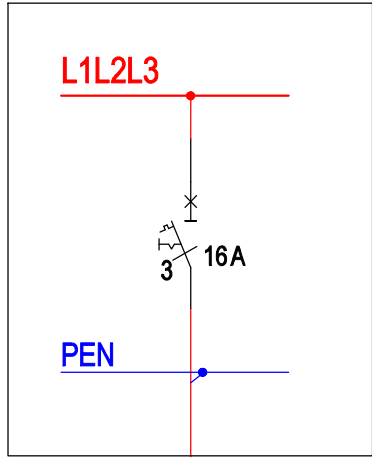

YKY 4x10mm² / r.o. Ø50mm
ΔU%=0,25; L=16/22m

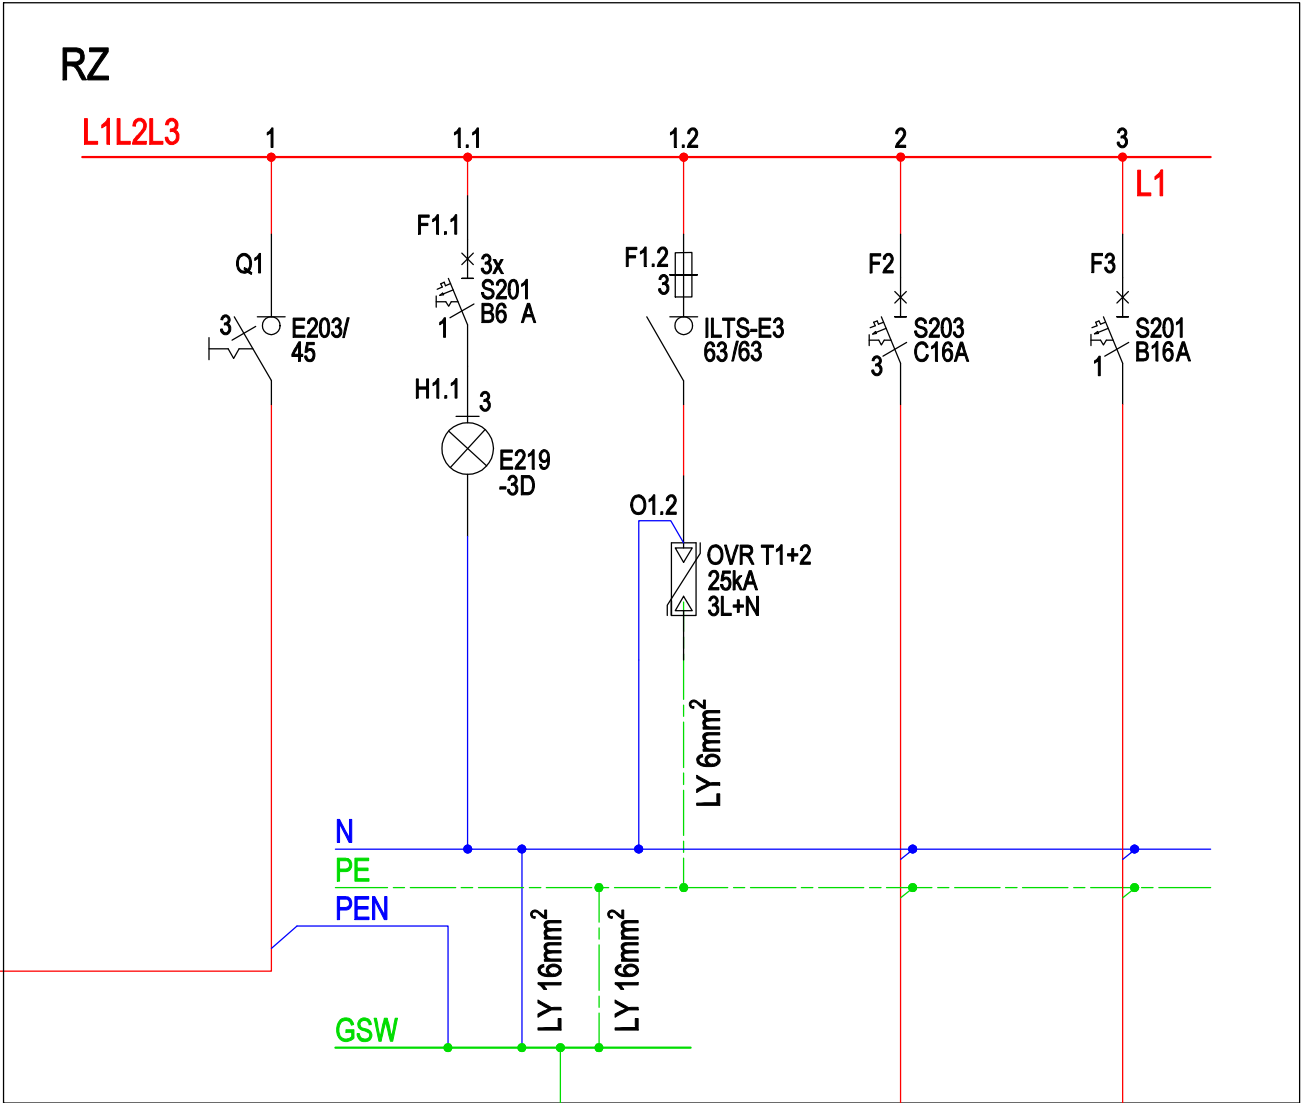


H07Z 16mm²
R<10Ω



YKY 5x6mm²
RP
7,5kW

Urz. sanitarne 2,5kW
YKY 3x4mm²

UWAGA: PRZED ROZPOCZĘCIEM ROBÓT BUDOWLANYCH WYKONAWCA JEST ZOBOWIĄZANY DO DOKŁADNEGO ZAPOZNANIA SIĘ ZE WSZYSTKIMI CZĘŚCIAMI PROJEKTU. WSZYSTKIE PODANE W NINIEJSZYM PROJEKCIE WYMIARY NALEŻY SPRAWDZIĆ W NATURZE			
INWESTOR	GMINA BRZOZÓW ul. Armii Krajowej 1 36-200 Brzozów		
ADRES	działki ewid. 1631, 1638/1, obręb 0001 województwo województwo podkarpackie, powiat brzozowski identyfikator działki: 180201_4.0001.1631, 180201_4.0001.1638/1		
TYTUŁ PROJEKTU	Budowa obiektów małej architektury, budowa przyłącza wodociągowego oraz sieci kanalizacji deszczowej wraz z podziemnym zbiornikiem, budowa przyłącza elektroenergetycznego dla zadania pn.: „Stworzenie zielonej przestrzeni wokół budynku Ratusza miejskiego przy ul. Rynek w Brzozowie w ramach zadania: Zielono-niebieska infrastruktura na terenie miasta Brzozowa”		
ETAP	PROJEKT TECHNICZNY		
BRANŻA	Elektryczna		
PROJEKTANT	inż. Dariusz Sulenta nr upr. LUB/0061/PWOWE/16		
TYTUŁ RYSUNKU	Schemat rozdzielnic RZ		
REWIZJA A	SKALA ----	DATA 14.11.2025	NR RYSUNKU E-02

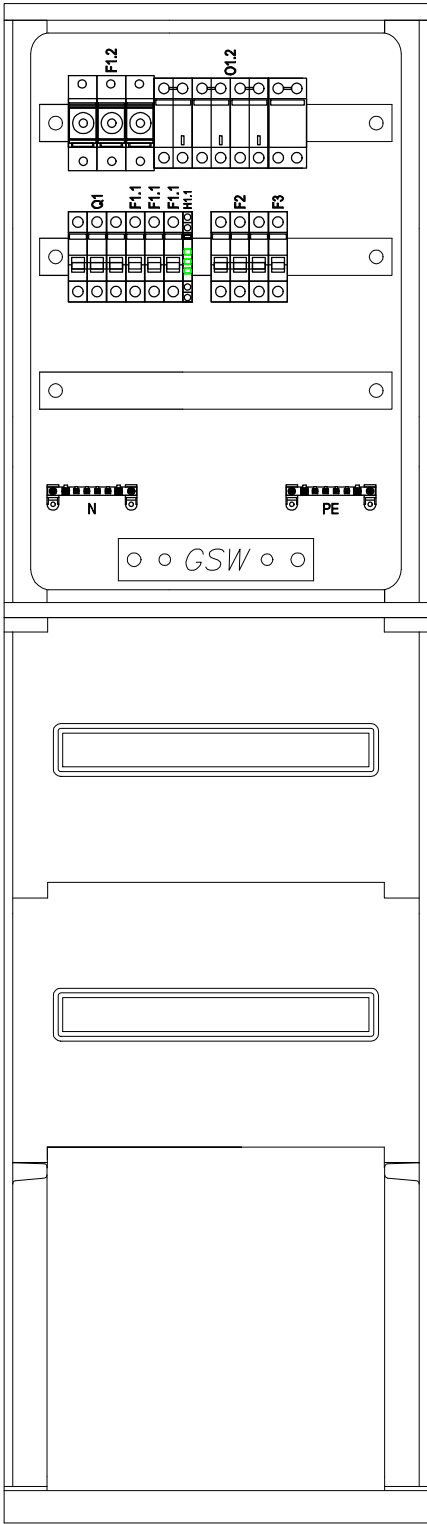


Klasa ochronności: II
Stopień ochrony: IP54
Stopień ochrony: IK10
Znamionowe napięcie izolacji: 1000VAC
Rodzaj: Stojąca z fundamentem
Wymiary: 400 x 580 x 250 mm
Zamek drzwi z wkładką patentową

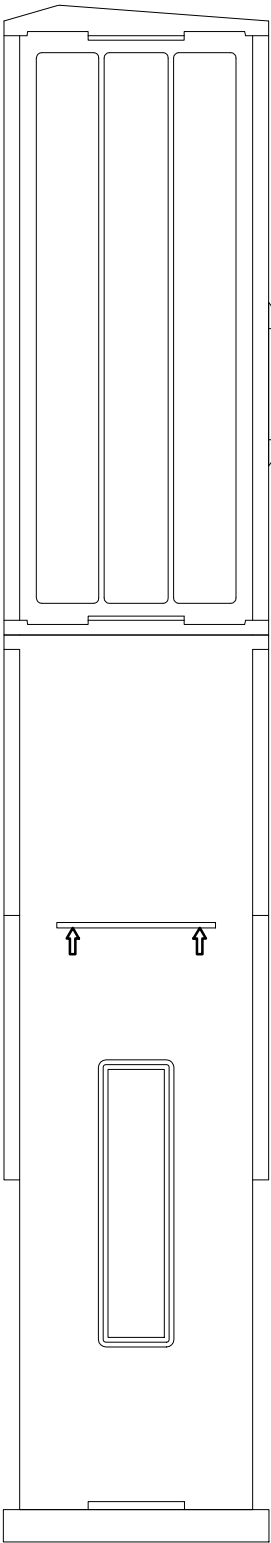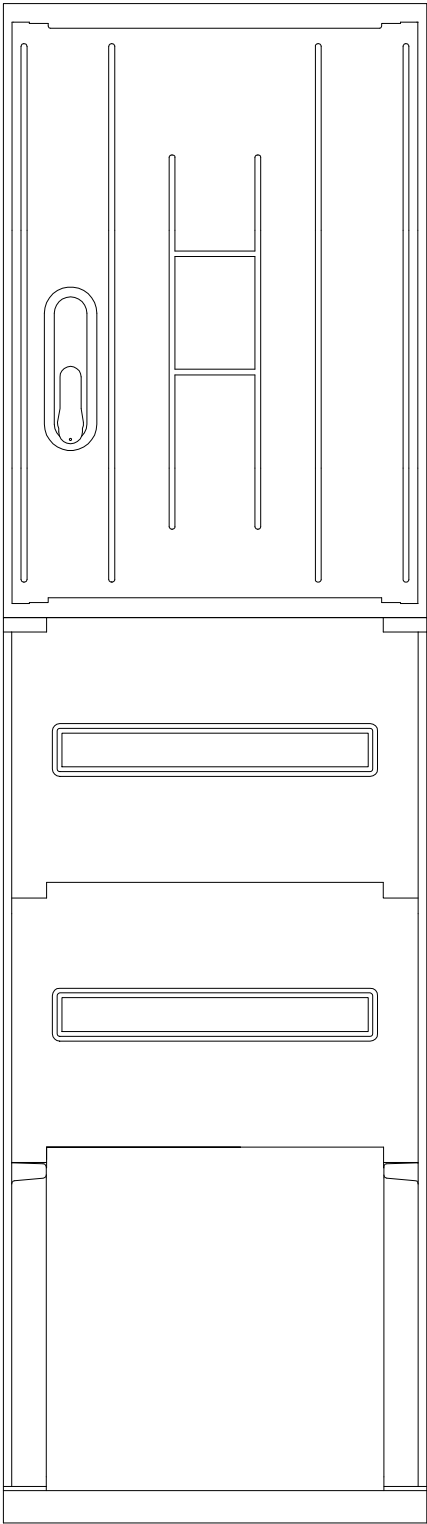

UWAGA: PRZED ROZPOCZĘCIEM ROBÓT BUDOWLANYCH WYKONAWCA JEST ZOBOWIĄZANY DO DOKŁADNEGO ZAPOZNANIA SIĘ ZE WSZYSTKIMI CZĘŚCIAMI PROJEKTU. WSZYSTKIE PODANE W NINIEJSZYM PROJEKCIE WYMIARY NALEŻY SPRAWDZIĆ W NATURZE			
INWESTOR	GMINA BRZOSZÓW ul. Armii Krajowej 1 36-200 Brzozów		
ADRES	działki ewid. 1631, 1638/1, obręb 0001 województwo województwo podkarpackie, powiat brzozowski identyfikator działki: 180201_4.0001.1631, 180201_4.0001.1638/1		
TYTUŁ PROJEKTU	Budowa obiektów małej architektury, budowa przyłącza wodociągowego oraz sieci kanalizacji deszczowej wraz z podziemnym zbiornikiem, budowa przyłącza elektroenergetycznego dla zadania pn.: „Stworzenie zielonej przestrzeni wokół budynku Ratusza miejskiego przy ul. Rynek w Brzozowie w ramach zadania: Zielono-niebieska infrastruktura na terenie miasta Brzozowa”		
ETAP	PROJEKT TECHNICZNY		
BRANŻA	Elektryczna		
PROJEKTANT	inż. Dariusz Sulenta nr upr. LUB/0061/PWOE/16		
TYTUŁ RYSUNKU	Widoki rozdzielnic RZ		
REWIZJA A	SKALA ----	DATA 14.11.2025	NR RYSUNKU E-03



System ochrony od porażeń: samoczynne wyłączenie zasilania
Układ TN-S

$P_i=7,5kW$
 $I_B=11,6A$

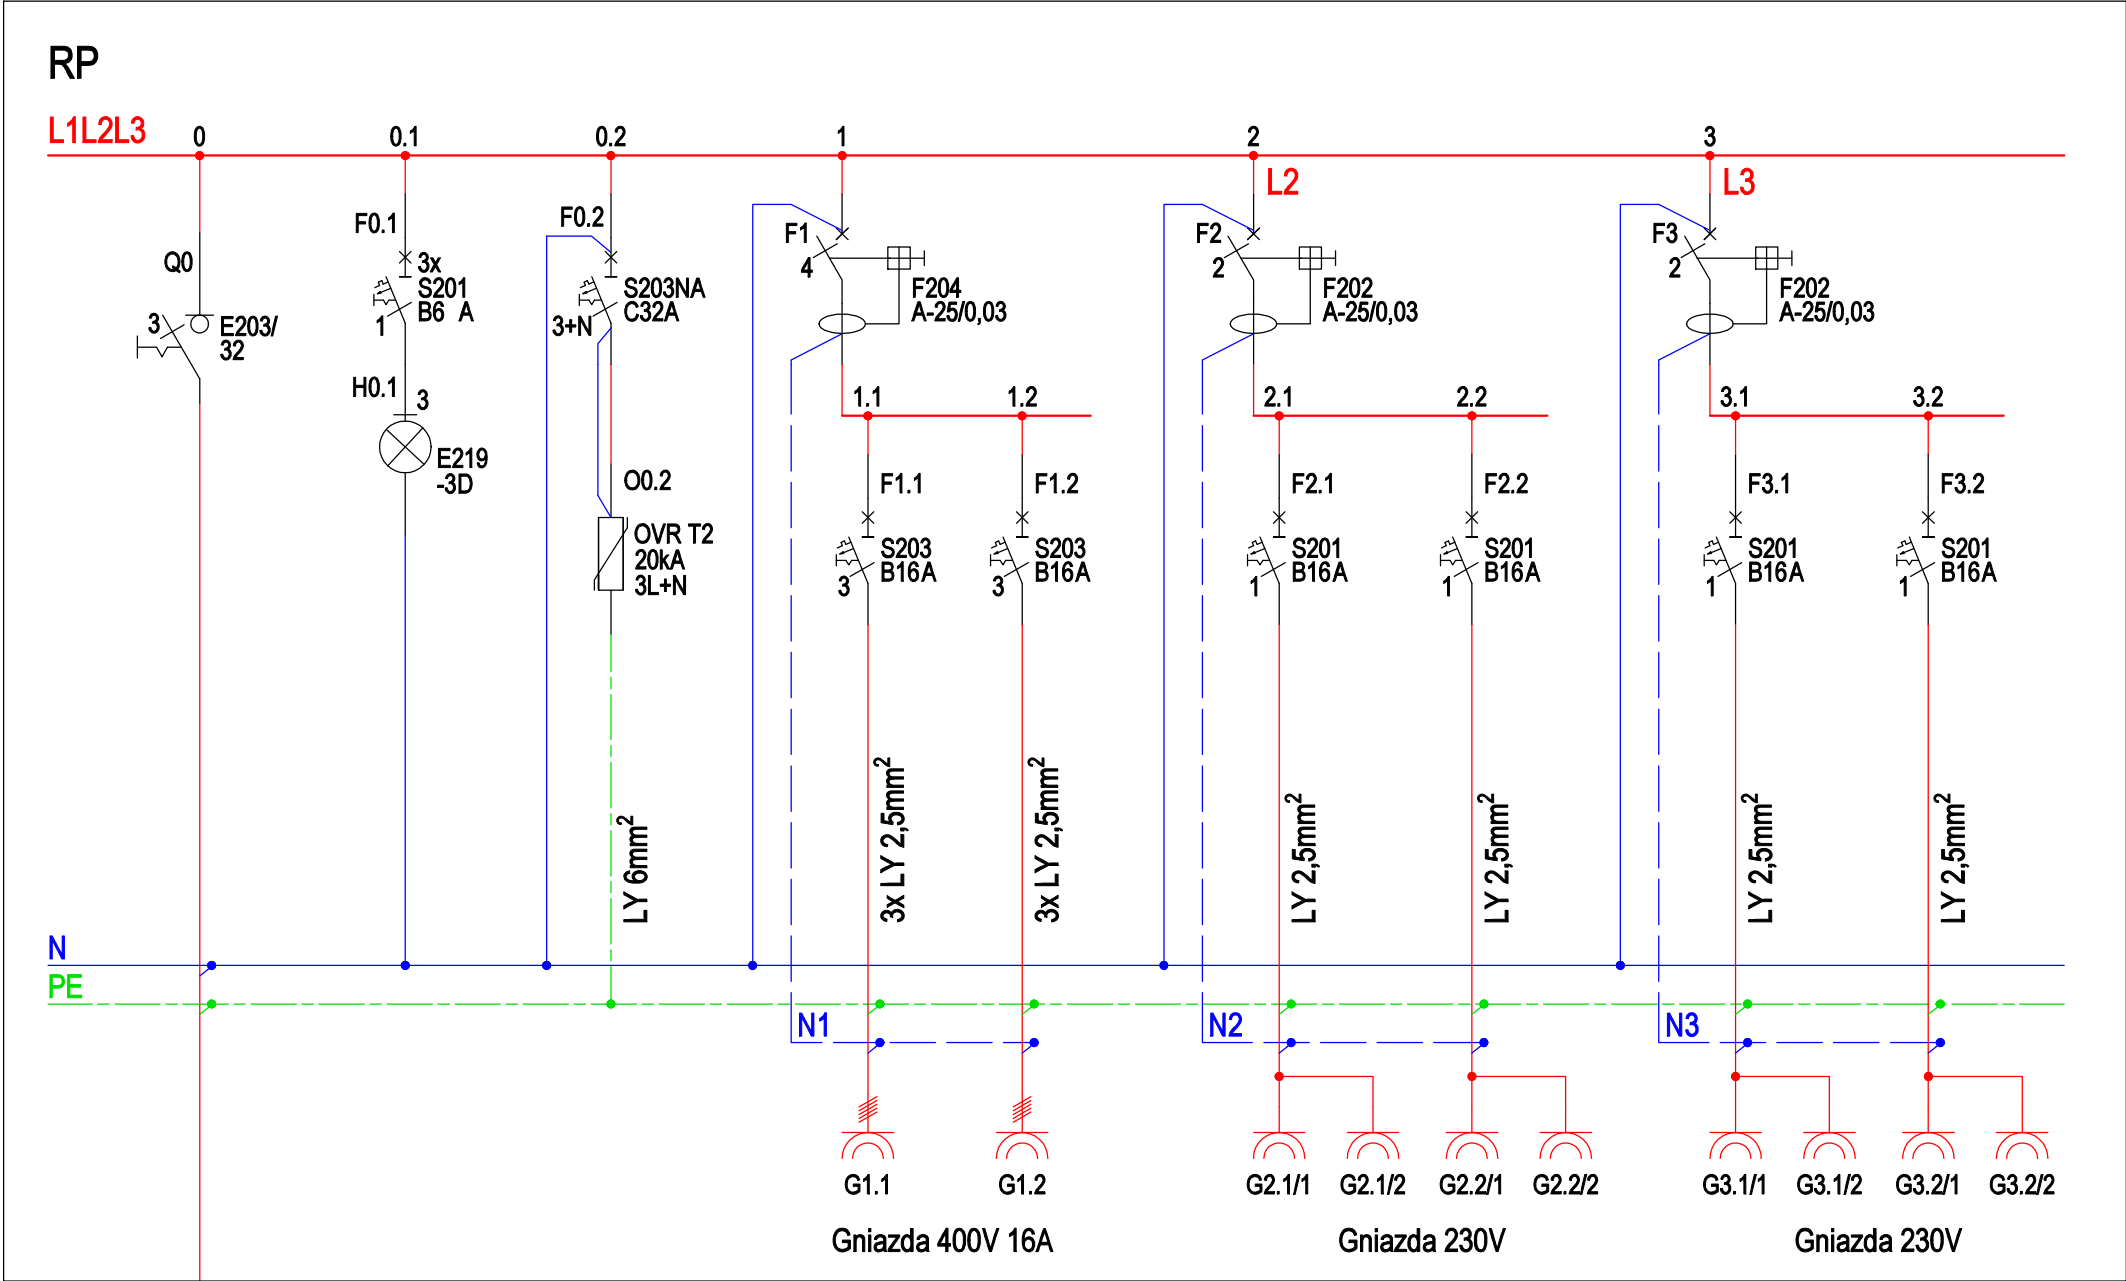

UWAGA: PRZED ROZPOCZĘCIEM ROBÓT BUDOWLANYCH WYKONAWCA JEST ZOBOWIĄZANY DO DOKŁADNEGO ZAPOZNANIA SIĘ ZE WSZYSTKIMI CZĘŚCIAMI PROJEKTU. WSZYSTKIE PODANE W NINIEJSZYM PROJEKCIE WYMIARY NALEŻY SPRAWDZIĆ W NATURZE

INWESTOR	GMINA BRZÓZÓW ul. Armii Krajowej 1 36-200 Brzozów		
ADRES	działki ewid. 1631, 1638/1, obręb 0001 województwo województwo podkarpackie, powiat brzozowski identyfikator działki: 180201_4.0001.1631, 180201_4.0001.1638/1		
TYTUŁ PROJEKTU	Budowa obiektów małej architektury, budowa przyłącza wodociągowego oraz sieci kanalizacji deszczowej wraz z podziemnym zbiornikiem, budowa przyłącza elektroenergetycznego dla zadania pn.: „Stworzenie zielonej przestrzeni wokół budynku Ratusza miejskiego przy ul. Rynek w Brzozowie w ramach zadania: Zielono-niebieska infrastruktura na terenie miasta Brzozowa”		
ETAP	PROJEKT TECHNICZNY		
BRANŻA	Elektryczna		
PROJEKTANT	inż. Dariusz Sulenta nr upr. LUB/0061/PWOE/16		
TYTUŁ RYSUNKU	Schemat rozdzielnic RP		
REWIZJA A	SKALA ----	DATA 14.11.2025	NR RYSUNKU E-04

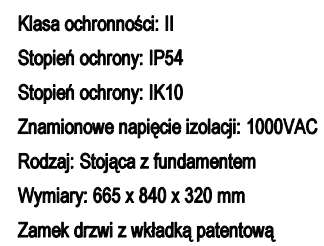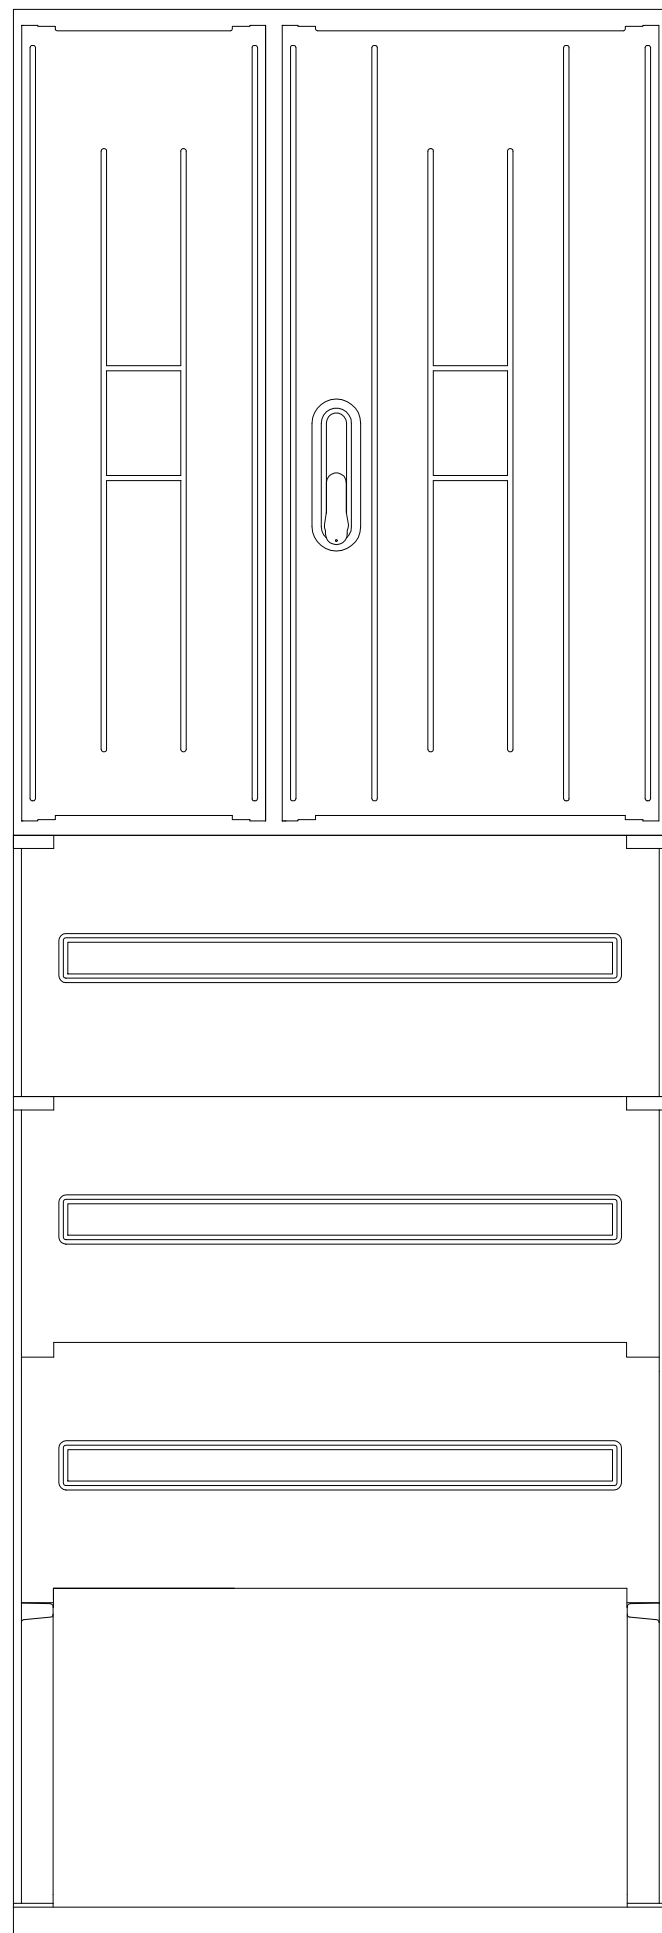

UWAGA: PRZED ROZPOCZĘCIEM ROBÓT BUDOWLANYCH WYKONAWCA JEST ZOBOWIĄZANY DO DOKŁADNEGO ZAPOZNANIA SIĘ ZE WSZYSTKIMI CZĘŚCIAMI PROJEKTU. WSZYSTKIE PODANE W NINIEJSZYM PROJEKCIE WYMIARY NALEŻY SPRAWDZIĆ W NATURZE			
INWESTOR		GINA BRZÓZÓW ul. Armii Krajowej 1 36-200 Brzozów	
ADRES		działki ewid. 1631, 1638/1, obręb 0001 województwo województwo podkarpackie, powiat brzozowski identyfikator działki: 180201_4.0001.1631, 180201_4.0001.1638/1	
TYTUŁ PROJEKTU		Budowa obiektów małej architektury, budowa przyłącza wodociągowego oraz sieci kanalizacyjnej deszczowej wraz z podziemnym zbiornikiem, budowa przyłącza elektroenergetycznego dla zadania pn.: „Stworzenie zielonej przestrzeni wokół budynku Ratusza miejskiego przy ul. Rynek w Brzozowie w ramach zadania: Zielono-niebieska infrastruktura na terenie miasta Brzozowa”	
ETAP		PROJEKT TECHNICZNY	
BRANŻA		Elektryczna	
PROJEKTANT		inż. Dariusz Sulenta nr upr. LUB/0061/PW/OE/16	
TYTUŁ RYSUNKU		Widoki rozdzielnic RP	
REWIZJA A	SKALA ----	DATA 14.11.2025	NR RYSUNKU E-05