

PROJEKT OCHRONY ZIELENI
SKALA 1:500


LEGENDA:

STAN ISTNIEJĄCY:

- GRANICA OPRACOWANIA
- RZĘDNA ISTNIEJĄCA
- ch.kb CHODNIK O NAWIERZCHNI Z KOSTKI BETONOWEJ
- j.mb JEZDNIA ASFALTOWA
- pb NAWIERZCHNIA Z PŁYT BETONOWYCH
- eN SIEĆ ELEKTROENERGETYCZNA
- kd SIEĆ KANALIZACYJNA
- w SIEĆ WODOCIĄGOWA
- g SIEĆ GAZOCIĄGOWA
- BUDYNEK
- POWIERZCHNIA TRAWNIKÓW
- ISTNIEJĄCA ZIELEŃ – DRZEWIA I KRZEWY

STAN PROJEKTOWANY

- STREFA OCHRONY DRZEW
- WYGRODZENIE TYMCZASOWE

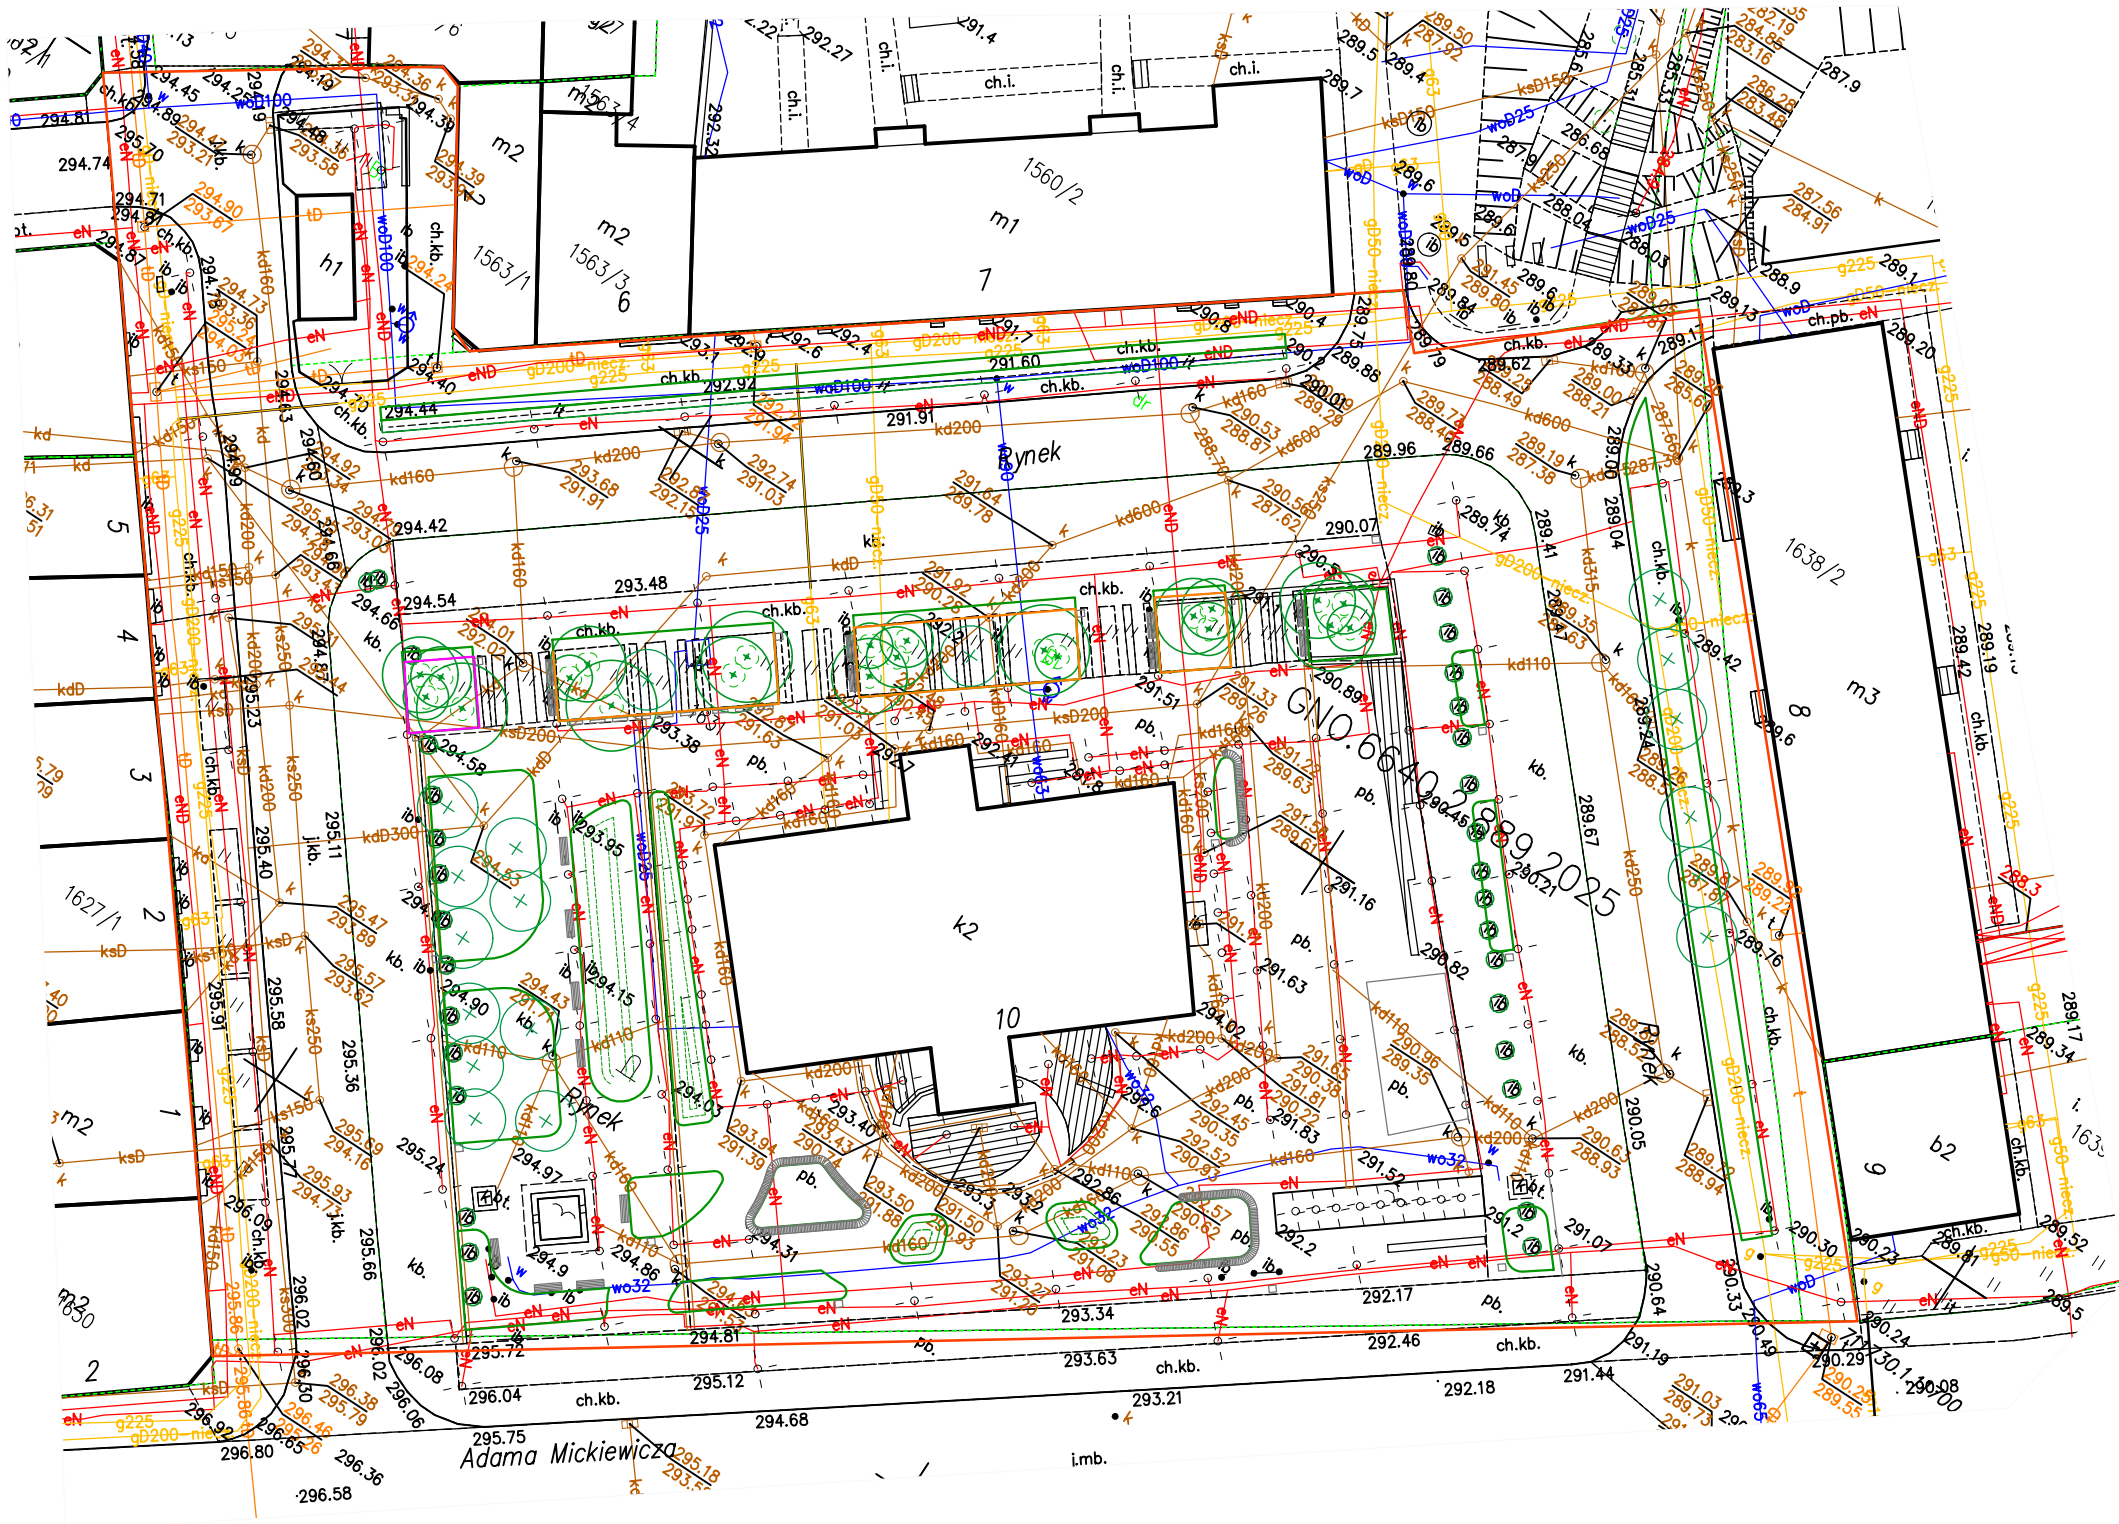

UWAGA: PRZED ROZPOCZĘCIEM ROBÓT BUDOWLANYCH WYKONAWCA JEST ZOBOWIĄZANY DO DOKŁADNEGO ZAPOZNANIA SIĘ ZE WSZYSTKIMI CZĘŚCIAMI PROJEKTU. WSZYSTKIE PODANE W NINIEJSZYM PROJEKCIE WYMIARY NALEŻY SPRAWDZIĆ W NATURZE			
INWESTOR	GMINA BRZOZÓW ul. Armii Krajowej 1 36-200 Brzozów		
ADRES	działki ewid. 1631, 1638/1, obręb 0001 województwo województwo podkarpackie, powiat brzozowski identyfikator działki: 180201_4.0001.1631, 180201_4.0001.1638/1		
TYTUŁ PROJEKTU	Budowa przyłącza wodociągowego oraz przyłącza i zewnętrznej instalacji kanalizacji deszczowej wraz z podziemnym zbiornikiem i instalacją nawadniania zieleni, budowa instalacji elektroenergetycznej i elementów małej architektury dla zadania pn.: „Stworzenie zielonej przestrzeni wokół budynku Ratusza miejskiego przy ul. Rynek w Brzozowie w ramach zadania: Zielono-niebieska infrastruktura na terenie miasta Brzozowa”		
ETAP	PROJEKT BUDOWLANY		
BRANŻA	ZIELEŃ		
PROJEKTANT	mgr inż. Katarzyna Bandosz architekt krajoznawcy		
TYTUŁ RYSUNKU	Projekt ochrony zieleni		
REWIZJA	SKALA	DATA	NR RYSUNKU
A	1:500	20.08.2025	Z03