
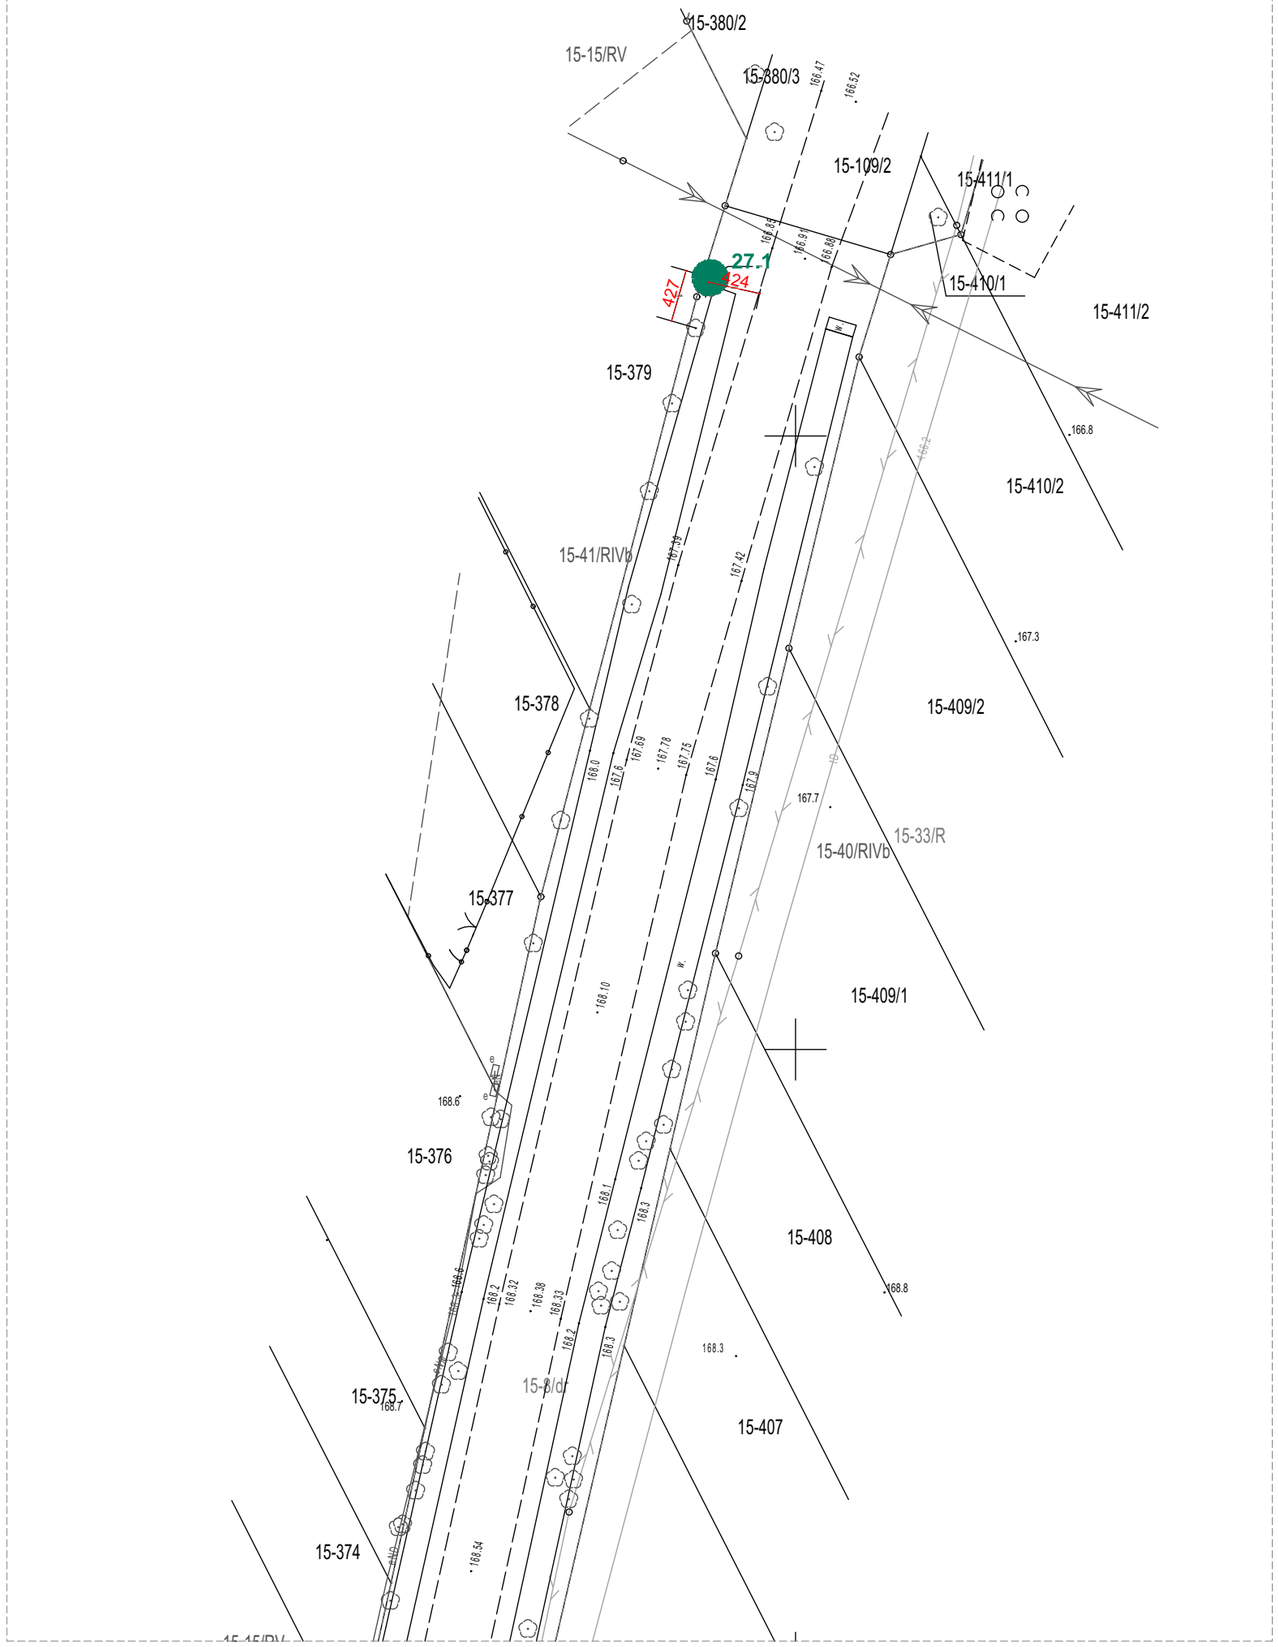


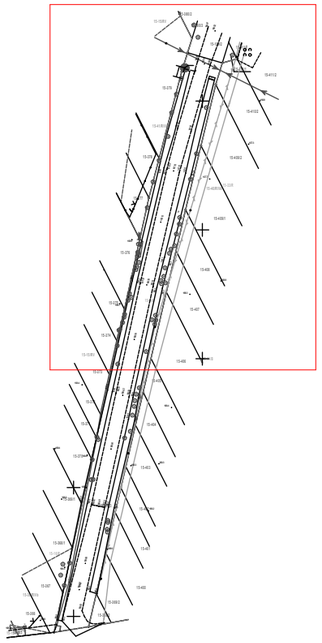

NOWOSTAWY DOLNE działka 109/3

Lista gatunków:
27.1 Jarząb pospolity

PROJEKT NASADZEŃ RODZIMYCH GATUNKÓW DRZEW LIŚCIASTYCH
W UZGODNIENIU Z ZAMAWIAJĄCYM
NA WSKAZANYCH DZIAŁKACH POWIATU BRZEZIŃSKIEGO

Branża: Architektura Krajobrazu

Rysunek: Rzut nasadzeń - NOWOSTAWY DOLNE działka 109/3

Skala: 1:500

Autor: mgr Monika Sobczyk
mgr inż. arch. Magdalena Jagusiak

Data: 10.2025

numer rysunku: 12.1