


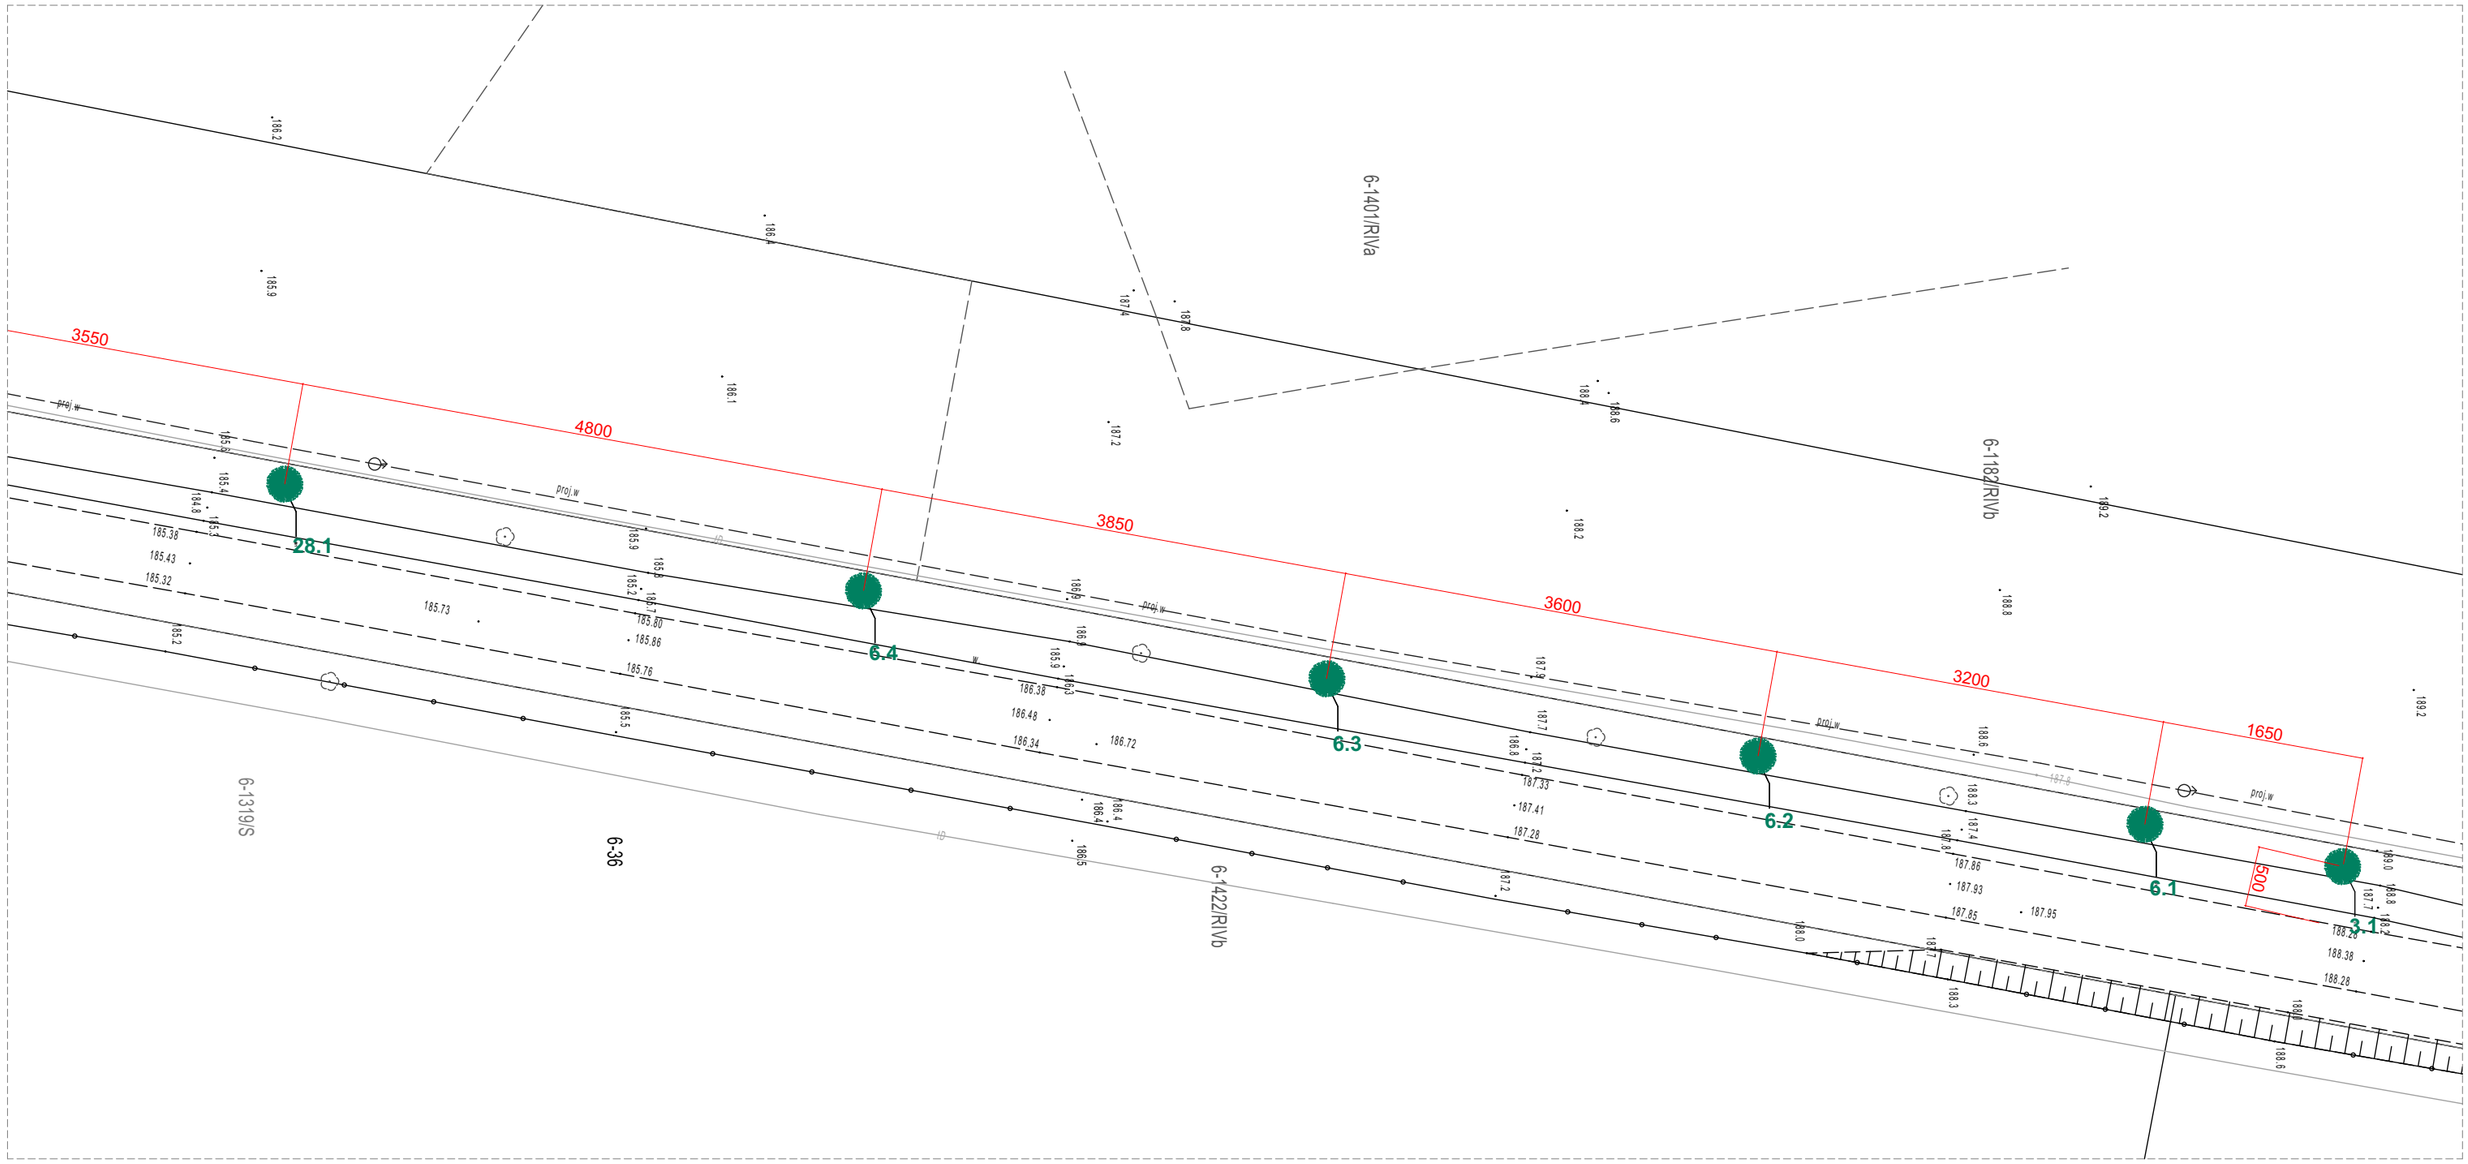

Kosiska działka nr 34
3.1 Lipa drobnolistna
6.1 Lipa drobnolistna
6.2 Lipa drobnolistna
6.3 Lipa drobnolistna
6.4 Lipa drobnolistna
28.1 Lipa drobnolistna

PROJEKT NASADZEŃ RODZIMYCH GATUNKÓW DRZEW LIŚCIASTYCH
W UZGODNIENIU Z ZAMAWIAJĄCYM
NA WSKAZANYCH DZIAŁKACH POWIATU BRZEZIŃSKIEGO

Branża: Architektura Krajobrazu

Rysunek: Rzut nasadzeń - Kosiska działka nr 34

Skala: 1:500

Autor: mgr Monika Sobczyk
mgr inż. arch. Magdalena Jagusiak

Data: 10.2025

numer rysunku: 18.1