
detal B, skala 1:1000

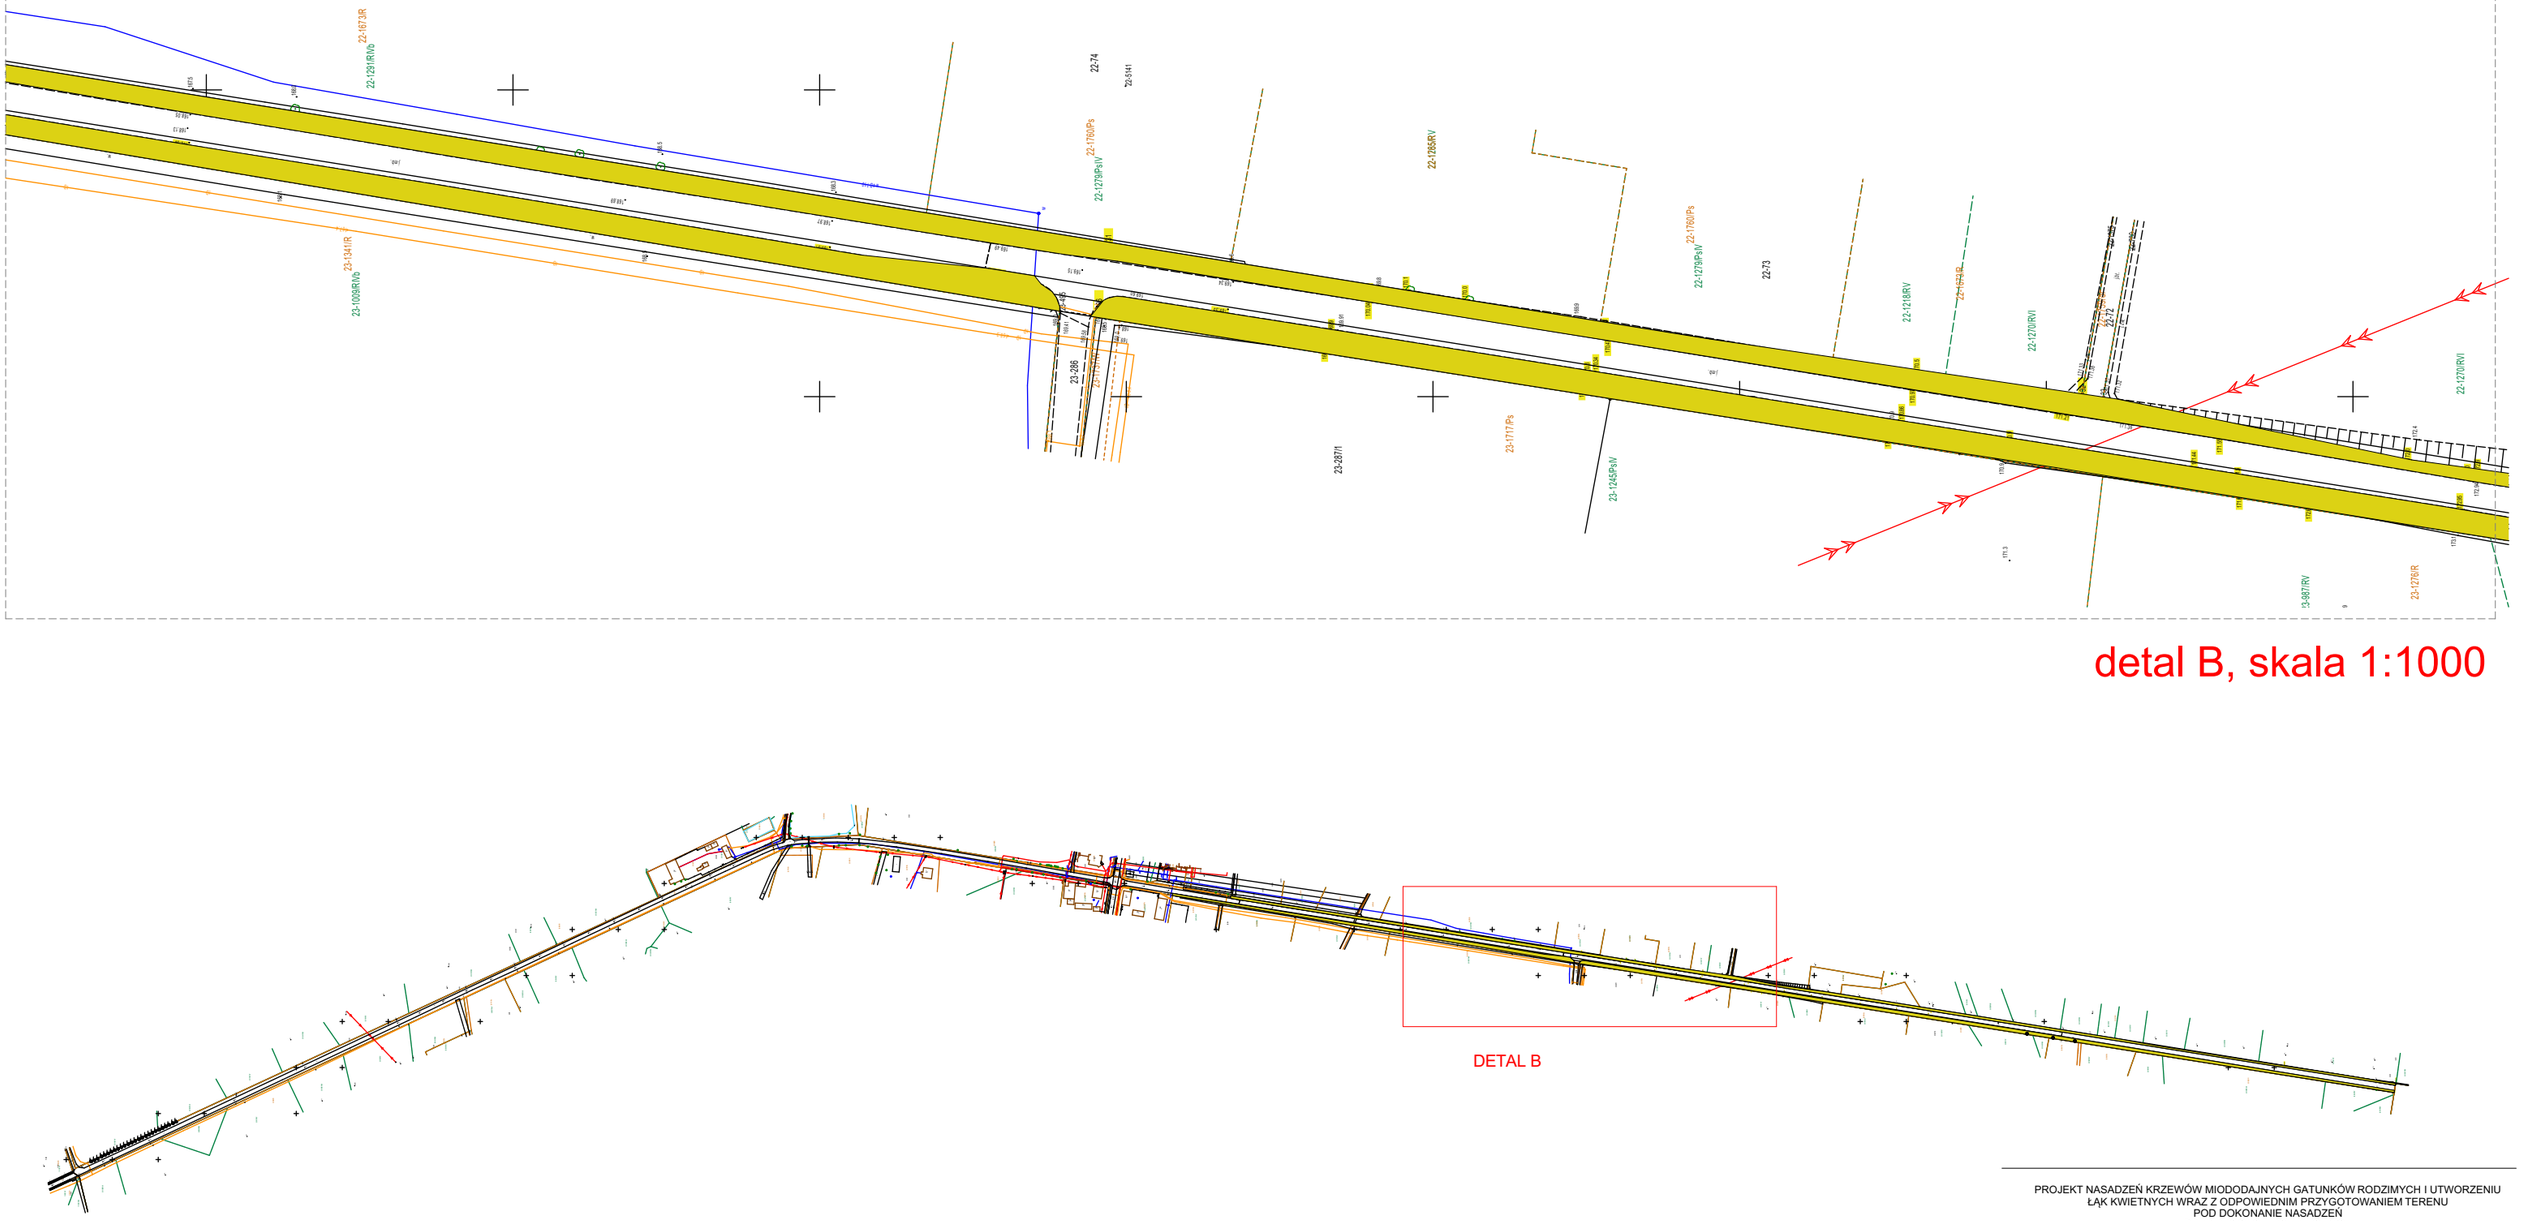

DETAL B

OBSZAR OBJĘTY OCZYSZCZENIEM

Oczyszczenie na długości 2690 m wyznaczonych odcinków poboczy.

PROJEKT NASADZEŃ KRZEWÓW MIODODAJNYCH GATUNKÓW RODZIMYCH I UTWORZENIU ŁĄK KWIETNYCH WRAZ Z ODPOWIEDNIM PRZYGOTOWANIEM TERENU POD DOKONANIE NASADZEŃ PRZY DROGACH POWIATOWYCH NR 2920E, 2940E,5101E, 2937E, 5103E.

Branża: Architektura Krajobrazu

Rysunek: Rzut - 2937E Wola Cyrusowa Kolonia

Skala: 1:1000

Autor: mgr Monika Sobczyk
mgr inż. arch. Magdalena Jagusiak

Data: 10.2025

numer rysunku: 6.2