




# Lokalizacja

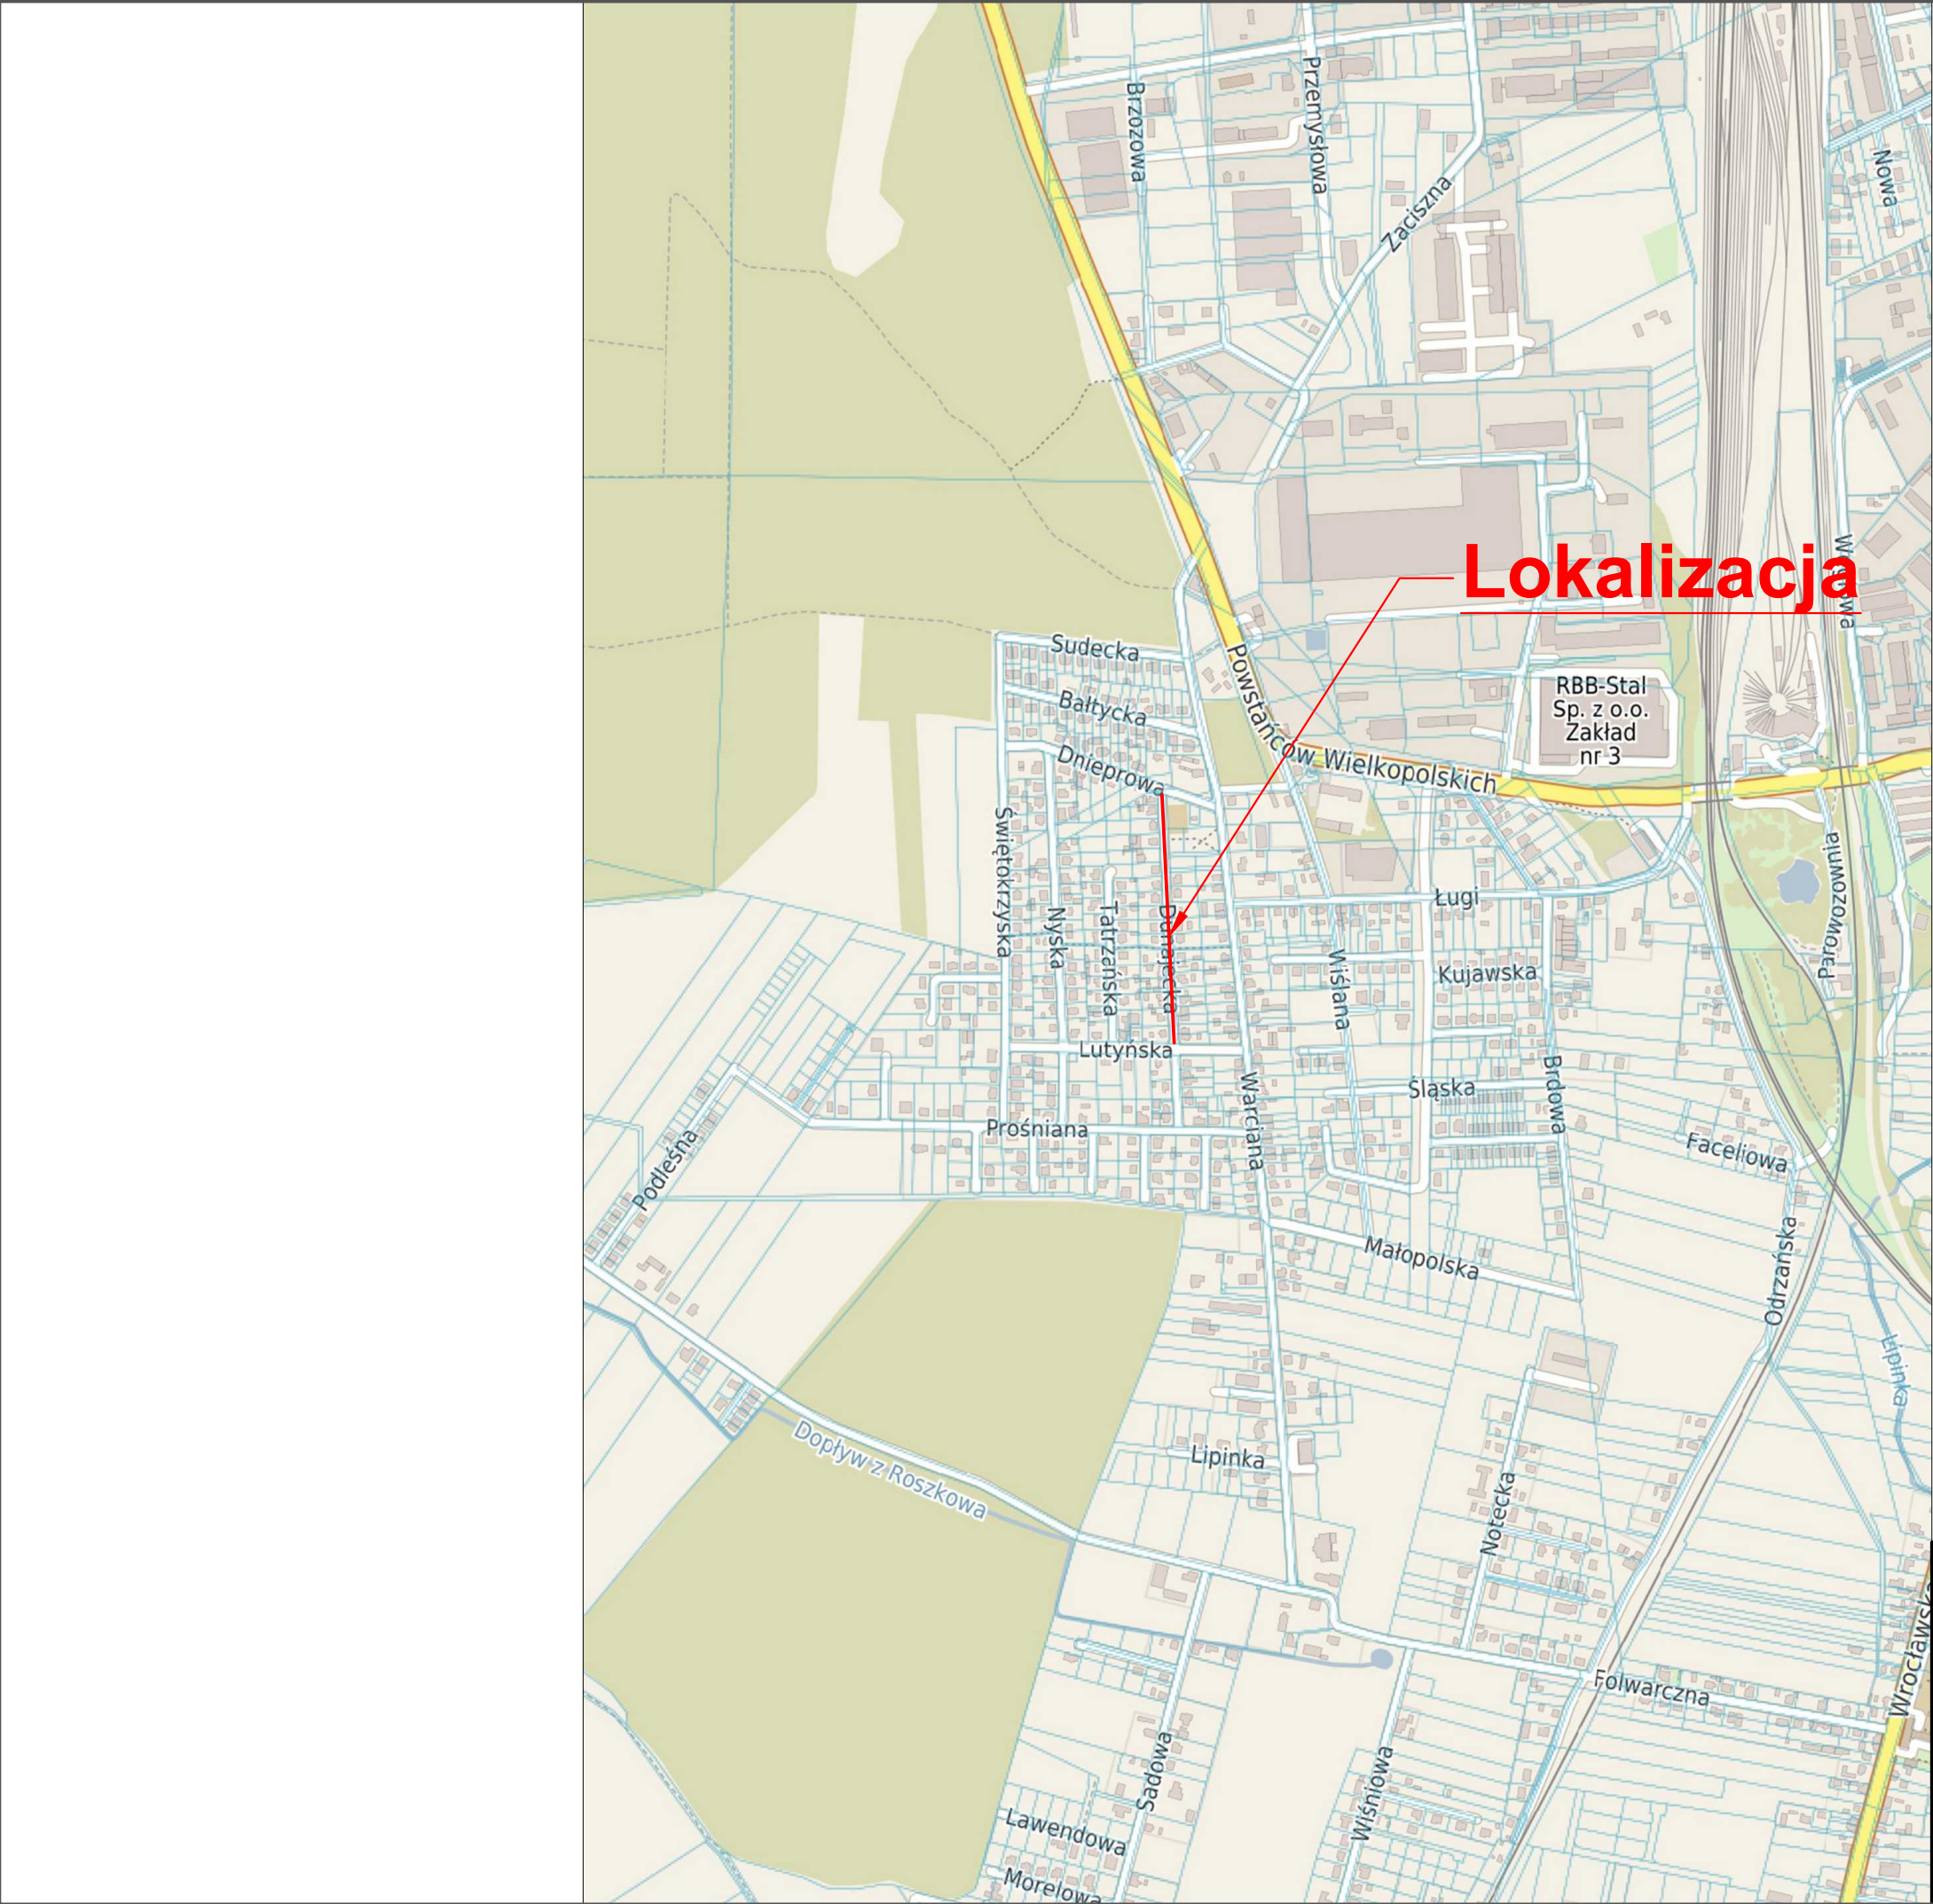

|   |  |                                                                           |  |
|---|--|---------------------------------------------------------------------------|--|
| FIRMA: <b>JÓZEF KRÓL</b><br>ul. Sienkiewicza 17c<br>62-400 Słupca<br>nip: 667-166-51-26<br>tel. 693-110-697                     |  | INWESTOR: <b>Gmina Jarocin</b><br>Al. Niepodległości 10<br>63-200 Jarocin |  |
| TEMAT: <b>Projekt wykonawczy.<br/>Remont ulicy Dunajeckiej w Jarocinie.<br/>Odcinke od ulicy Dnieprowej do ulicy Lutynskiej</b> |  | DATA: 06.2026r.                                                           |  |
| LOKALIZACJA: <b>Ul. Dunajska<br/>63-200 Jarocin</b>                                                                             |  | SKALA: 1:10000                                                            |  |
| TREŚĆ RYSUNKU: <b>Lokalizacja</b>                                                                                               |  | NR RYSUNKU: 1                                                             |  |
| PROJEKTOWAŁ: <b>mgr inż. Józef Król</b>                                                                                         |  | PODPIS:                                                                   |  |