




Przekrój normalny
remontowanej
jezdni ulicy
Dunajeckiej

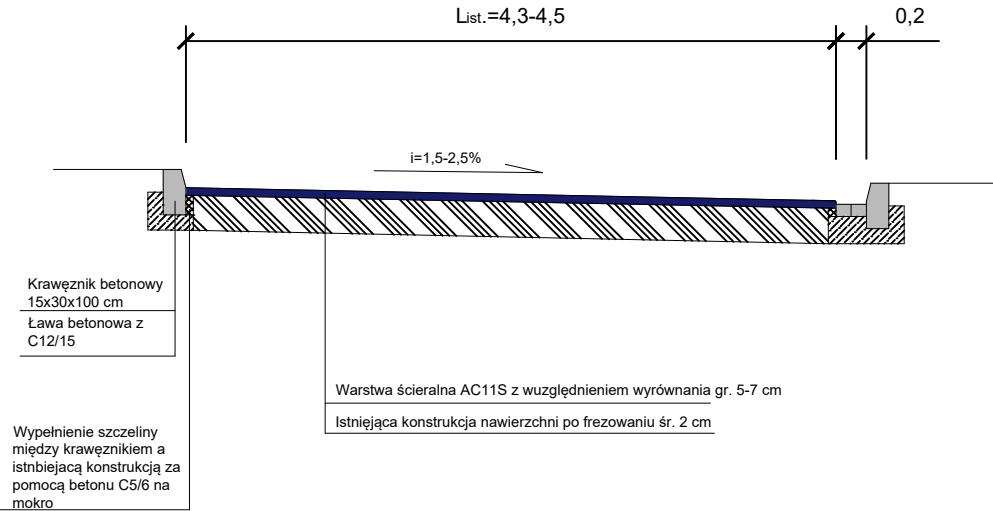


Przekrój normalny
remontowanej jezdni ulicy
Dunajeckiej z zatoką
postojową z kostki
betonowej

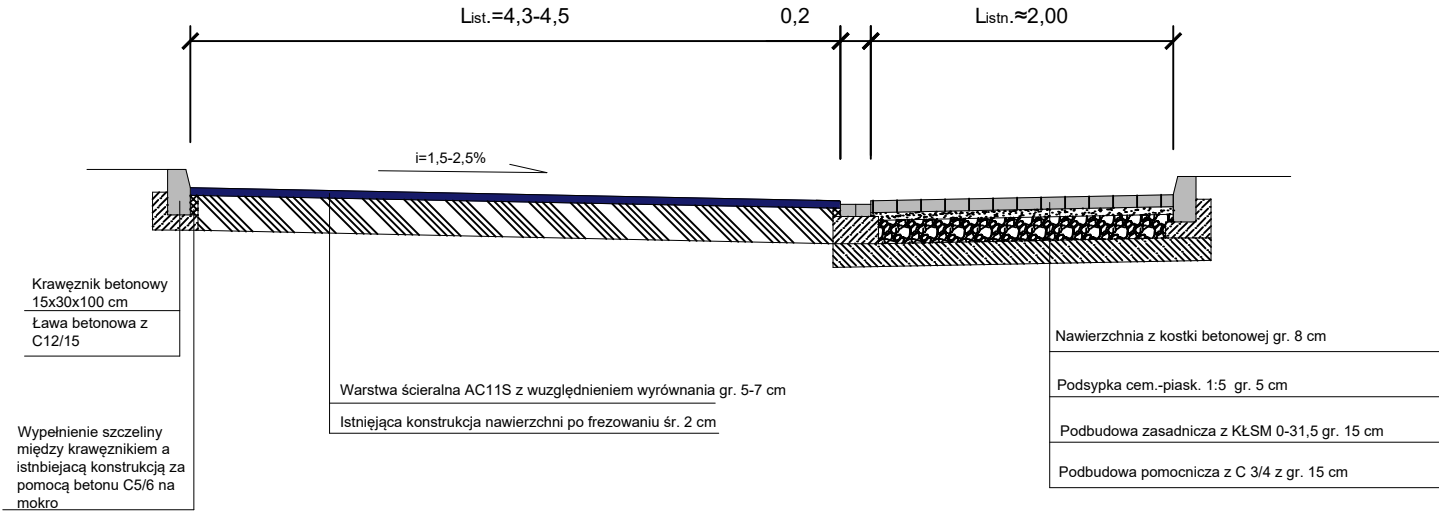


Przekrój normalny
remontowanej jezdni
ulicy Dunajeckiej z
zatoką postojową z
betonu asfaltowego

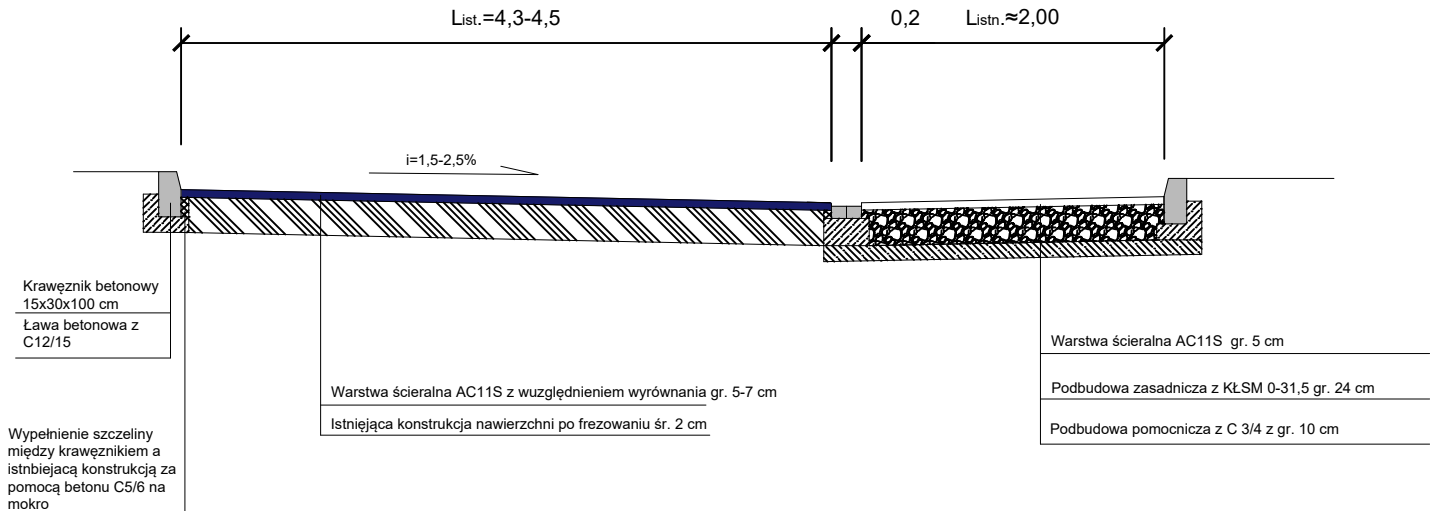

Przekrój normalny
remontowanego
chodnika ulicy
Dunajeckiej

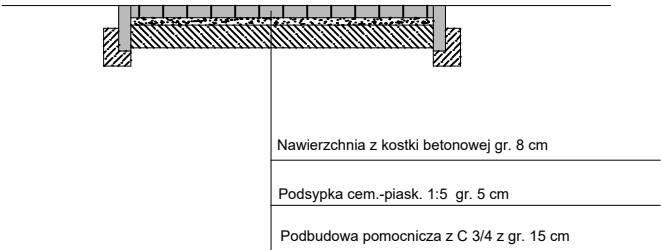

Szczegóły
konstrukcyjne

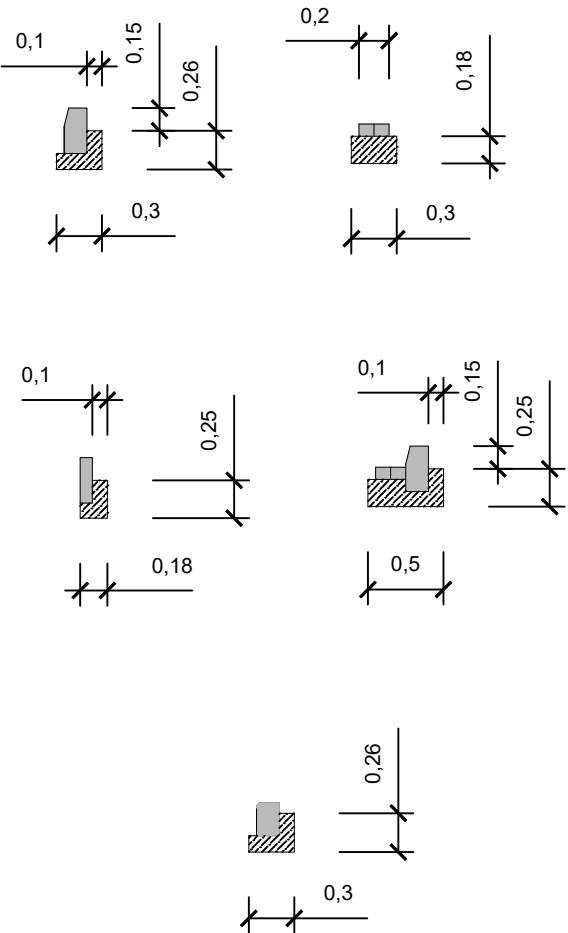

FIRMA: JÓZEF KRÓL ul. Sienkiewicza 17c 62-400 Słupca nlp: 667- 166-51-26 tel. 693-110-697		INWESTOR: Gmina Jarocin Al. Niepodległości 10 63-200 Jarocin	
TEMAT: Projekt wykonawczy. Remont ulicy Dunajeckiej w Jarocinie. Odcinke od ulicy Dnieprawej do ulicy Lutyńskiej			
LOKALIZACJA:	Ul. Dunajecka 63-200 Jarocin	DATA:	06.2026r.
TREŚĆ RYSUNKU:	Przekroje normalne/Szczegóły konstrukcyjne	SKALA:	1:50
PROJEKTOWAŁ: mgr inż. Józef Król	PODPIS:	NR RYSUNKU:	3