
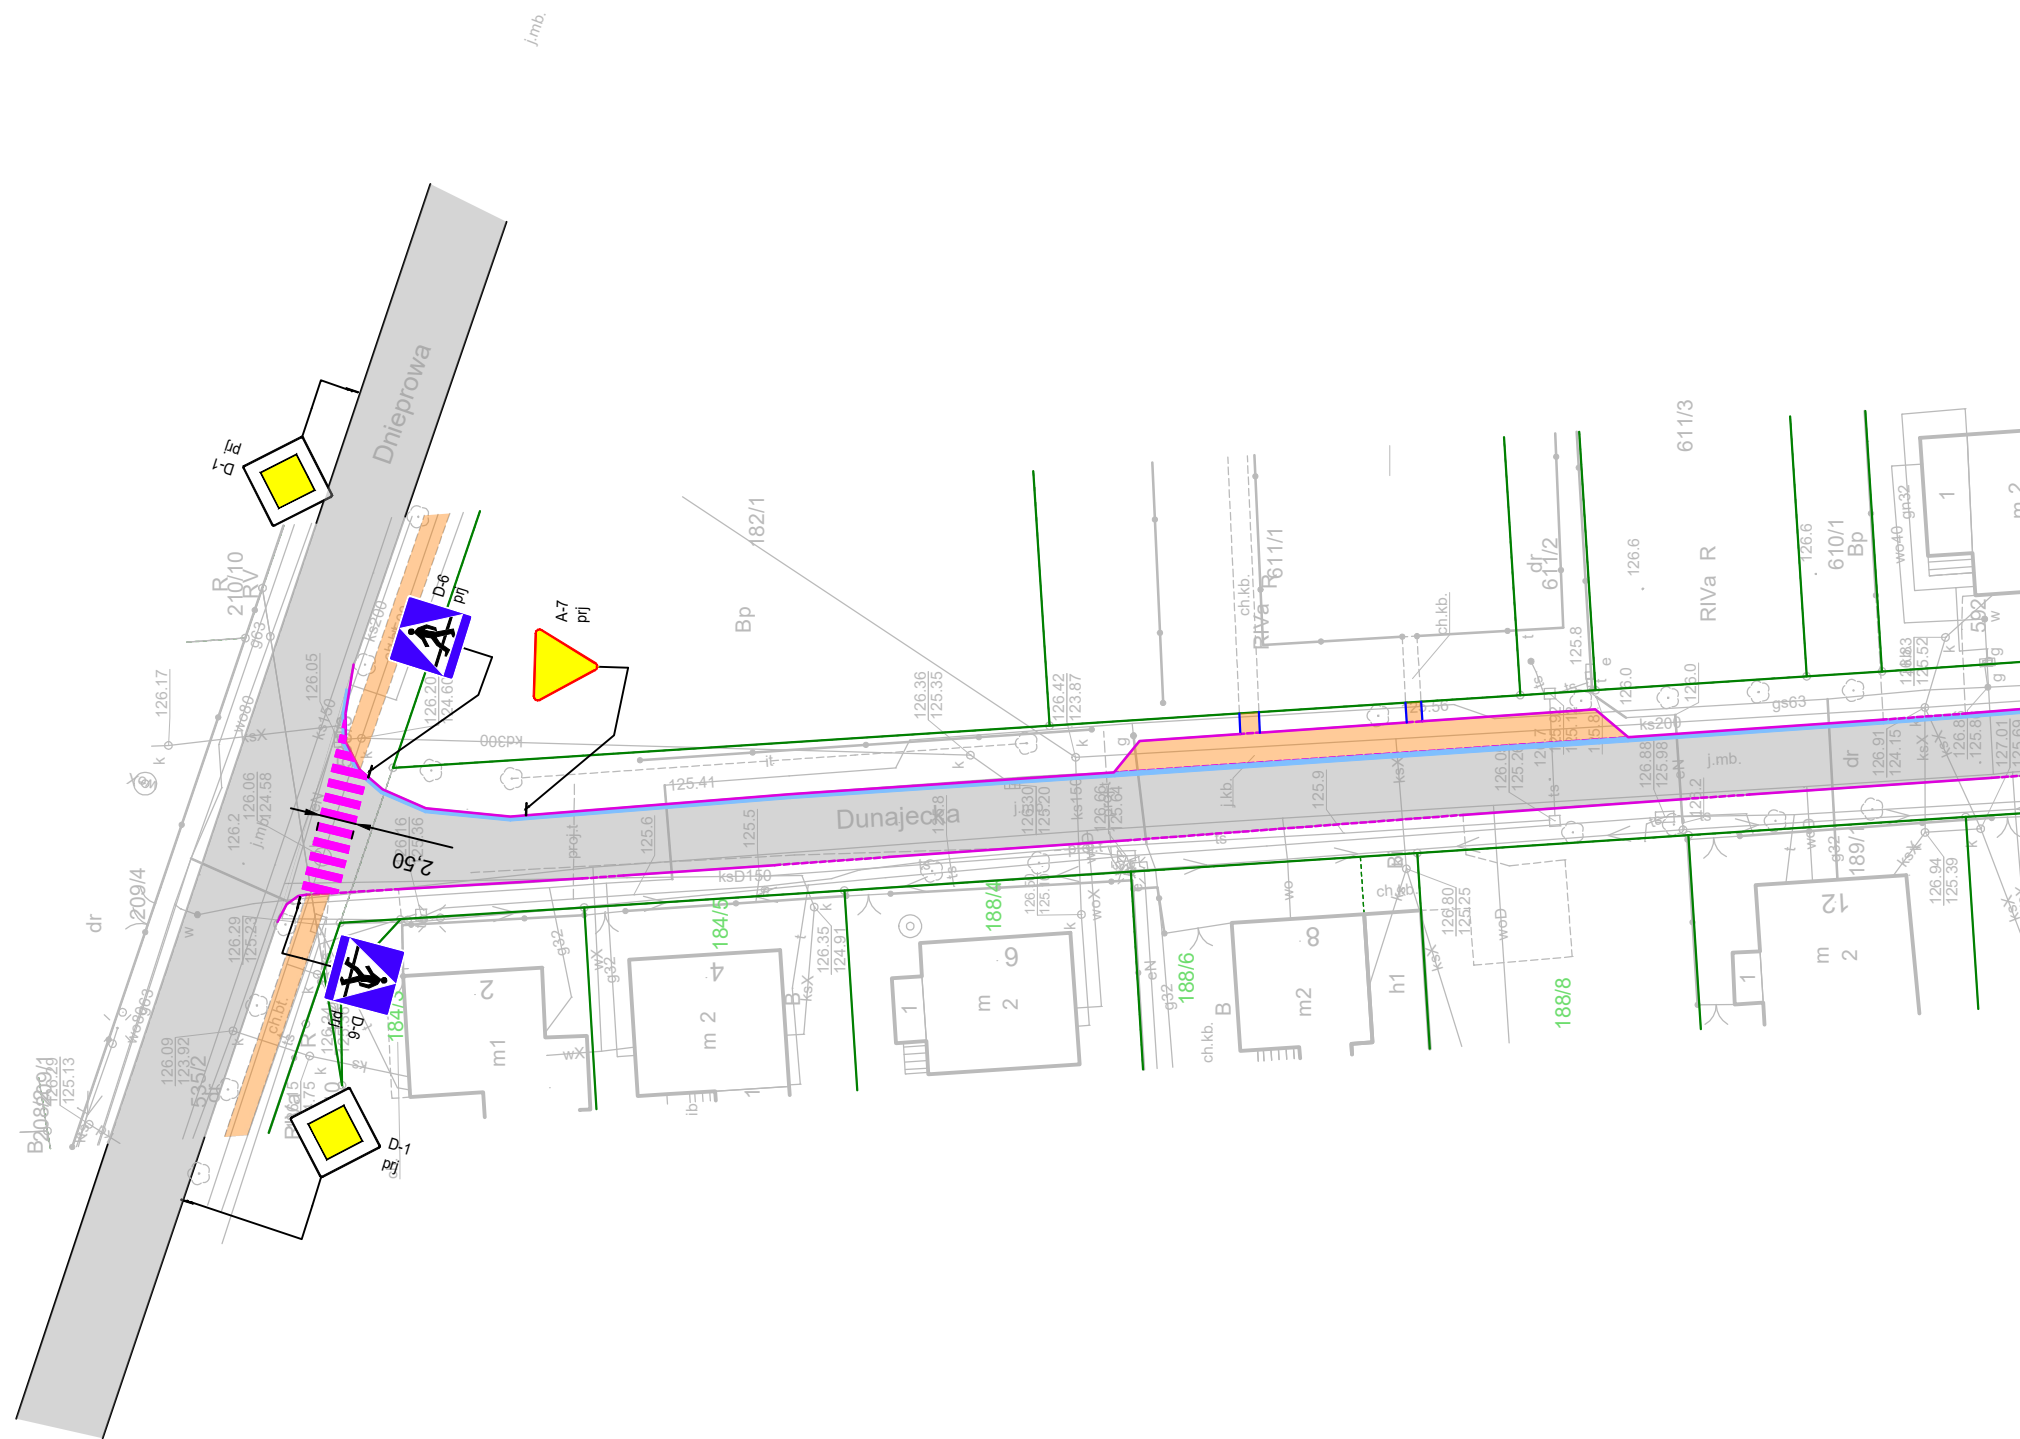


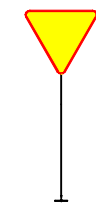

Legenda:

-  Projektowane oznakowanie poziome
-  Projektowane oznakowanie pionowe
-  Nawierzchnia jezdni
-  Nawierzchnia chodnika

FIRMA: JÓZEF KRÓL ul. Sienkiewicza 17c 62-400 Słupca nip: 667- 166-51-26 tel. 693-110-697				INWESTOR: Gmina Jarocin Al. Niepodległości 10 63-200 Jarocin			
TEMAT:		Projekt stałej organizacji ruchu. Remont ulicy Dunajeckiej w Jarocinie. Odcinke od ulicy Dnieprowej do ulicy Lutyńskiej					
LOKALIZACJA:		Ul. Dunajecka 63-200 Jarocin				DATA: 06.2026r.	
TREŚĆ RYSUNKU:		Plan organizacji ruchu dla skrzyżowania ulic Dunajeckiej i Dnieprowej				SKALA: 1:500	
PROJEKTOWAŁ: mgr inż. Józef Król			PODPIS:			NR RYSUNKU: 2	