


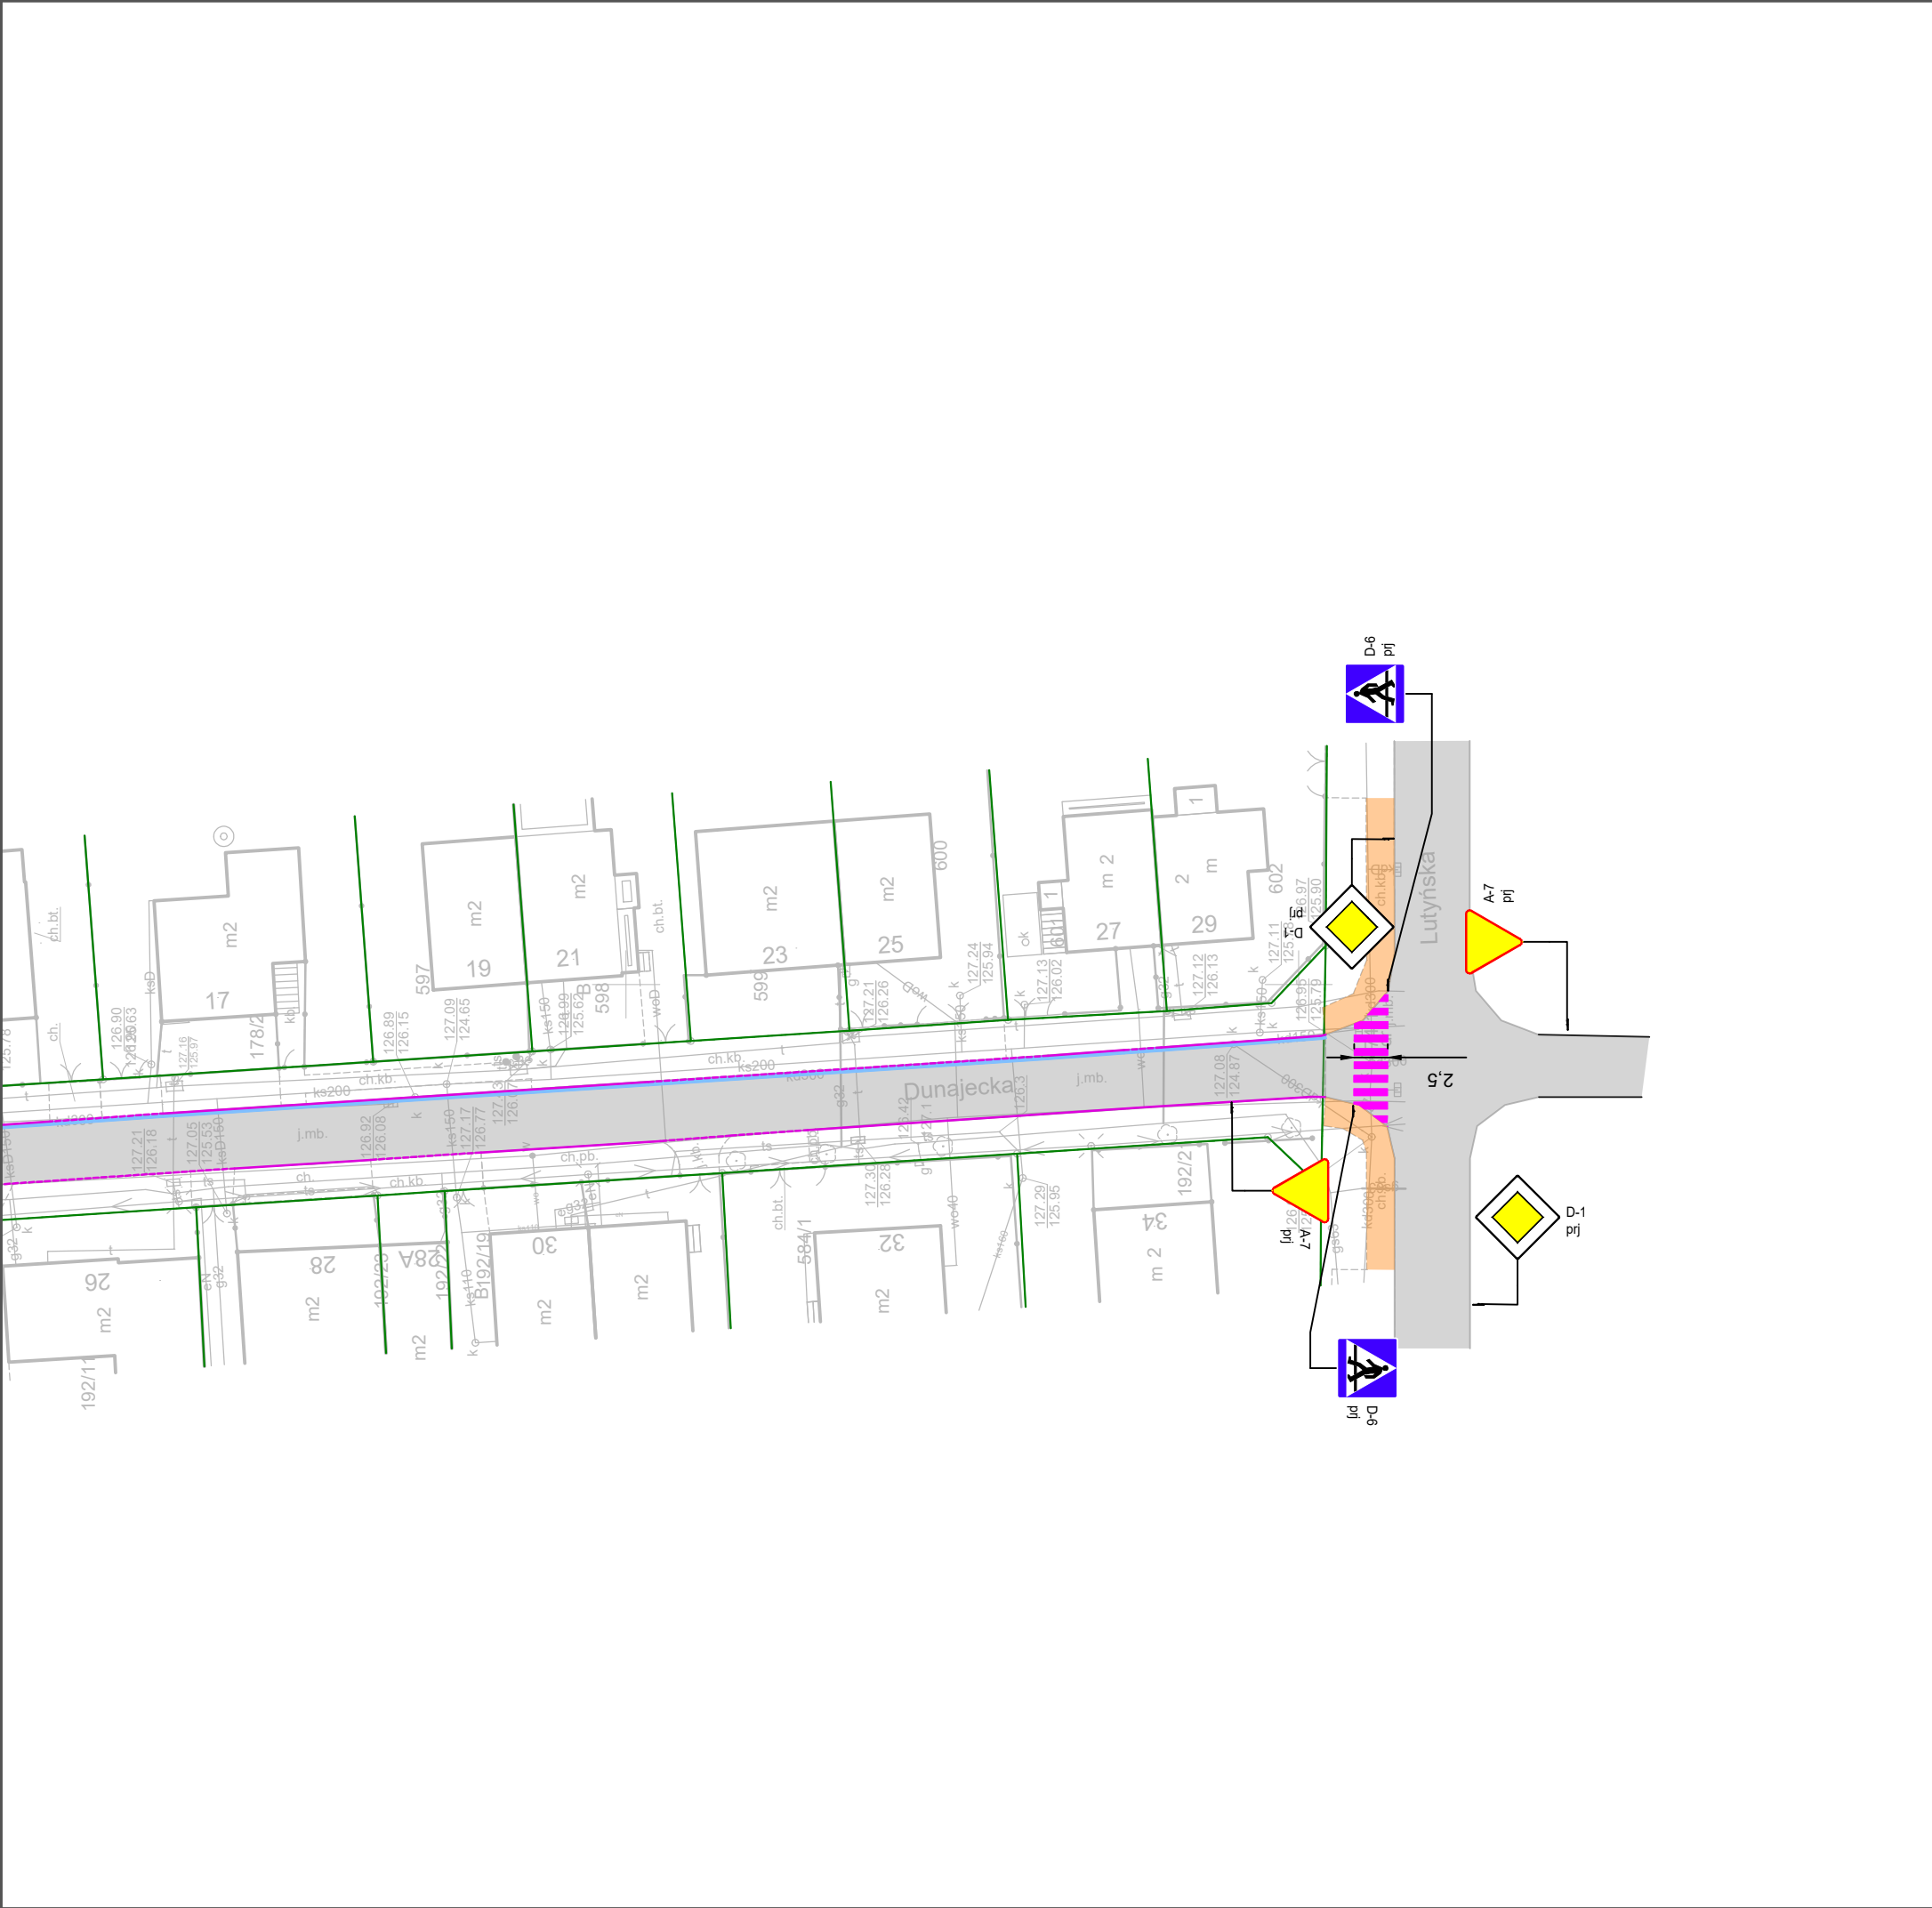

Legenda:



Projektowane
oznakowanie poziome



Projektowane
oznakowanie pionowe



Nawierzchnia jezdni



Nawierzchnia chodnika

FIRMA: JÓZEF KRÓL ul. Sienkiewicza 17c 62-400 Sępólno nip: 667- 166-51-26 tel. 693-110-697		INWESTOR: Gmina Jarocin Al. Niepodległości 10 63-200 Jarocin	
TEMAT: Projekt stałej organizacji ruchu. Remont ulicy Dunajewskiej w Jarocinie. Odcinek od ulicy Dnieprowej do ulicy Lutyńskiej		DATA: 06.2026r.	
LOKALIZACJA: Ul. Dunajewska 63-200 Jarocin		SKALA: 1:500	
TREŚĆ RYSUNKU: Plan organizacji ruchu dla skrzyżowania ulic Dunajewskiej i Lutyńskiej		NR RYSUNKU: 3	
PROJEKTOWAŁ: mgr inż. Józef Król		PODPIS:	