


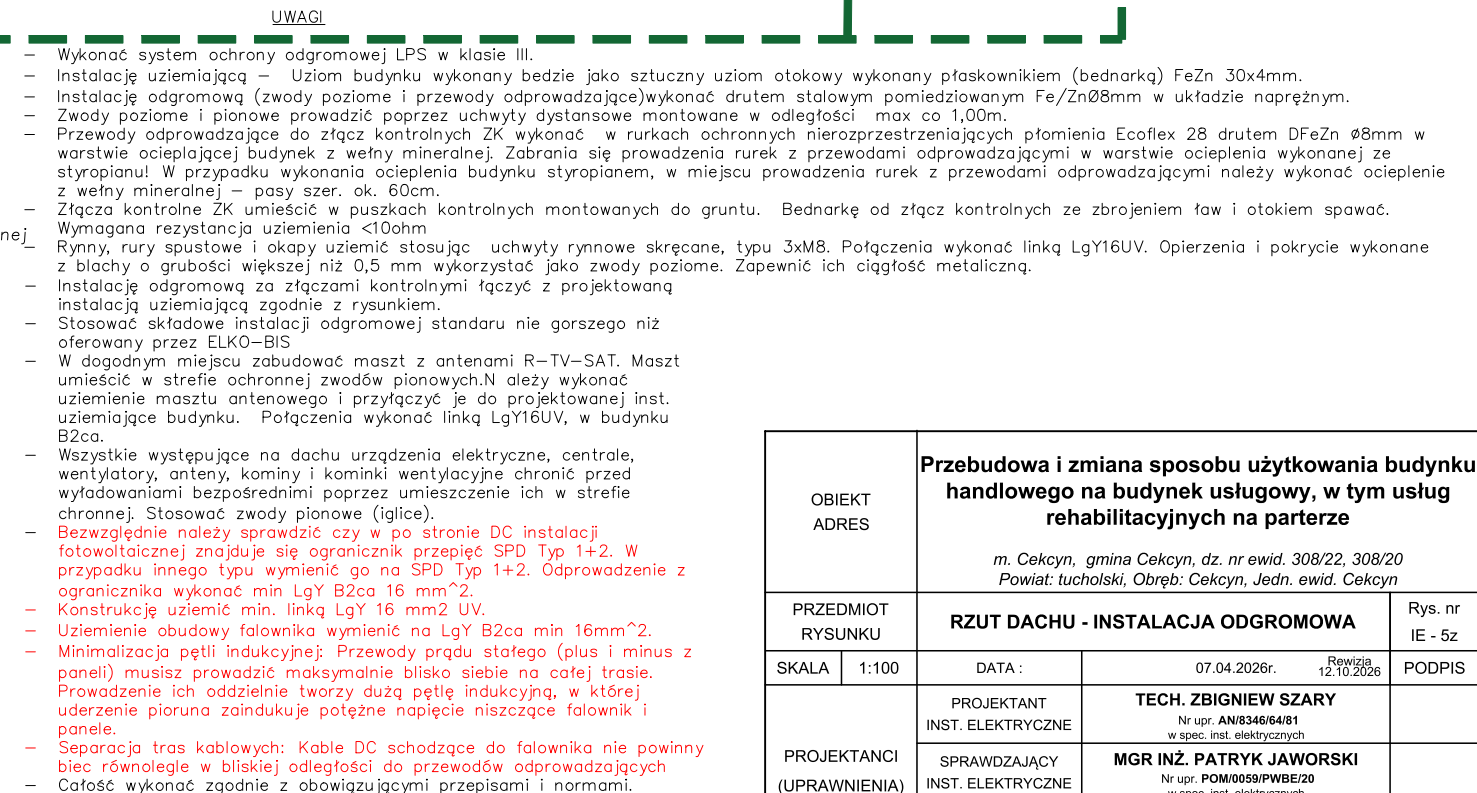

OBIEKT ADRES		Przebudowa i zmiana sposobu użytkowania budynku handlowego na budynek usługowy, w tym usług rehabilitacyjnych na parterze <i>m. Ciekcyn, gmina Ciekcyn, dz. nr ewid. 308/22, 308/20 Powiat: tucholski, Obręb: Ciekcyn, Jedn. ewid. Ciekcyn</i>			
		PRZEDMIOT RYSUNKU		RZUT DACHU - INSTALACJA ODGROMOWA Rys. nr IE - 5z	
SKALA	1:100	DATA :	07.04.2026r.	Rewizja 12.10.2026	PODPIS
PROJEKTANCI (UPRAWNIENIA)		PROJEKTANT INST. ELEKTRYCZNE	TECH. ZBIGNIEW SZARY Nr upr. AN/8346/64/81 w spec. inst. elektrycznych		
		SPRAWDZAJĄCY INST. ELEKTRYCZNE	MGR INŻ. PATRYK JAWORSKI Nr upr. POM/0059/PWB/20 w spec. inst. elektrycznych		
		ASYSTENT PROJEKTANTA	INŻ. OLIWIER OSTACH		