

PRZEKRÓJ A-A 1:50

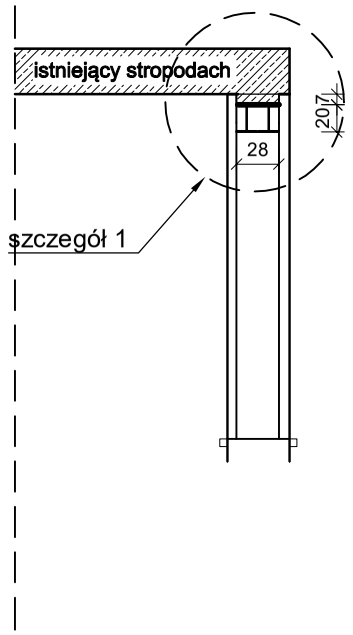

SZCZEGÓŁ 1 1:25

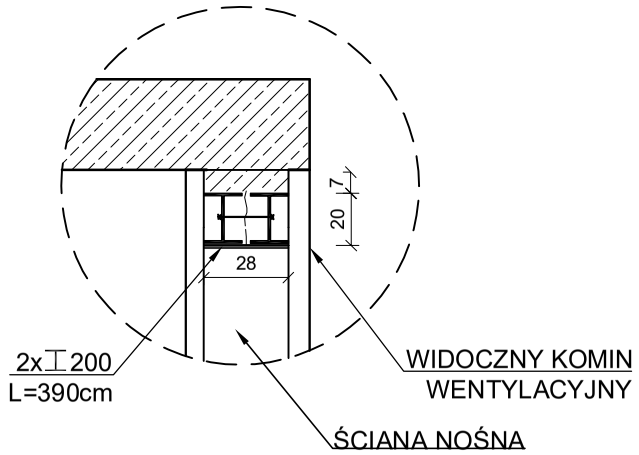


WYTYCZNE DO PRAC BUDOWLANYCH MAJĄCYCH NA WYKNANIE W ŚCIANIE NOŚNEJ STALOWYCH NADPROŻY OKIENNYCH:

- NADPROŻE STALOWE W POSTACI DWÓCH DWUTEOWNIKÓW ⌶ 200 (stal min. B500SP) WYKONAĆ BEZWZGLĘDNIE PRZED JAKIMKOLWIEK NARUSZENIEM ŚCIANY NOŚNEJ.
- NADPROŻA OPRZEĆ NA WYKONANYCH UPRZEDNIO PODUSZKACH BETONOWYCH;
- W BELKACH PRZYGOTOWAĆ OTWORY FI 10, ABY UMOŻLIWIĆ ICH SKRĘCENIE PO ZAMONTOWANIU, ZAPEWNIAJĄC W TEN SPOSÓW RÓWNOMIERNĄ PRACĘ DWUTEONIKÓW PRZY PRZEJMOWANIU OBCIĄŻEŃ ZE STROPU;
- ZACHOWAĆ OPARCIE NADPROŻA STALOWEGO MIN. 25CM NA KAŻDEJ ZE ŚCIAN;
- PRACE WYKONAĆ WG PONIŻSZEJ KOLENOŚCI:

1. Pdstemplowanie stropu w sąsiedstwie otworu
2. Wycięcie bruzdy pod poduszki betonowe wraz z ich wykonaniem
3. Wykonanie bruzdy pod belkę stalową zjednej strony ściany i zamontowanie kształtownaika
4. Podklinowanie przestrzeni między kształtownikiem i ścianą nad nadprożem
5. Wykonanie bruzdy pod belkę stalową z drugiej strony ściany i zamontowanie kształtownika
6. Podklinowanie przestrzeni między kształtownikiem i ścinę nad nadprożem
7. Skręcanie obu belek stalowych
8. Wyburzenie otworu pod nadprożem
9. Usunięcie stempli
10. Otynkowanie nadproży tynkiem cementowym na siatce Rabitza

WSZELKIE PRACE NALEŻY WYKONYWAĆ POD NADZOWEM OSOBY Z UPRAWNIENIAMI, Z NALEŻYTĄ OSTROŻNOŚCIĄ I DOKŁADNOŚCIĄ, STALE OBSERWUJĄC EWENTUALNE ZMIANY W ISTNIEJĄCYM BUDYNKU.

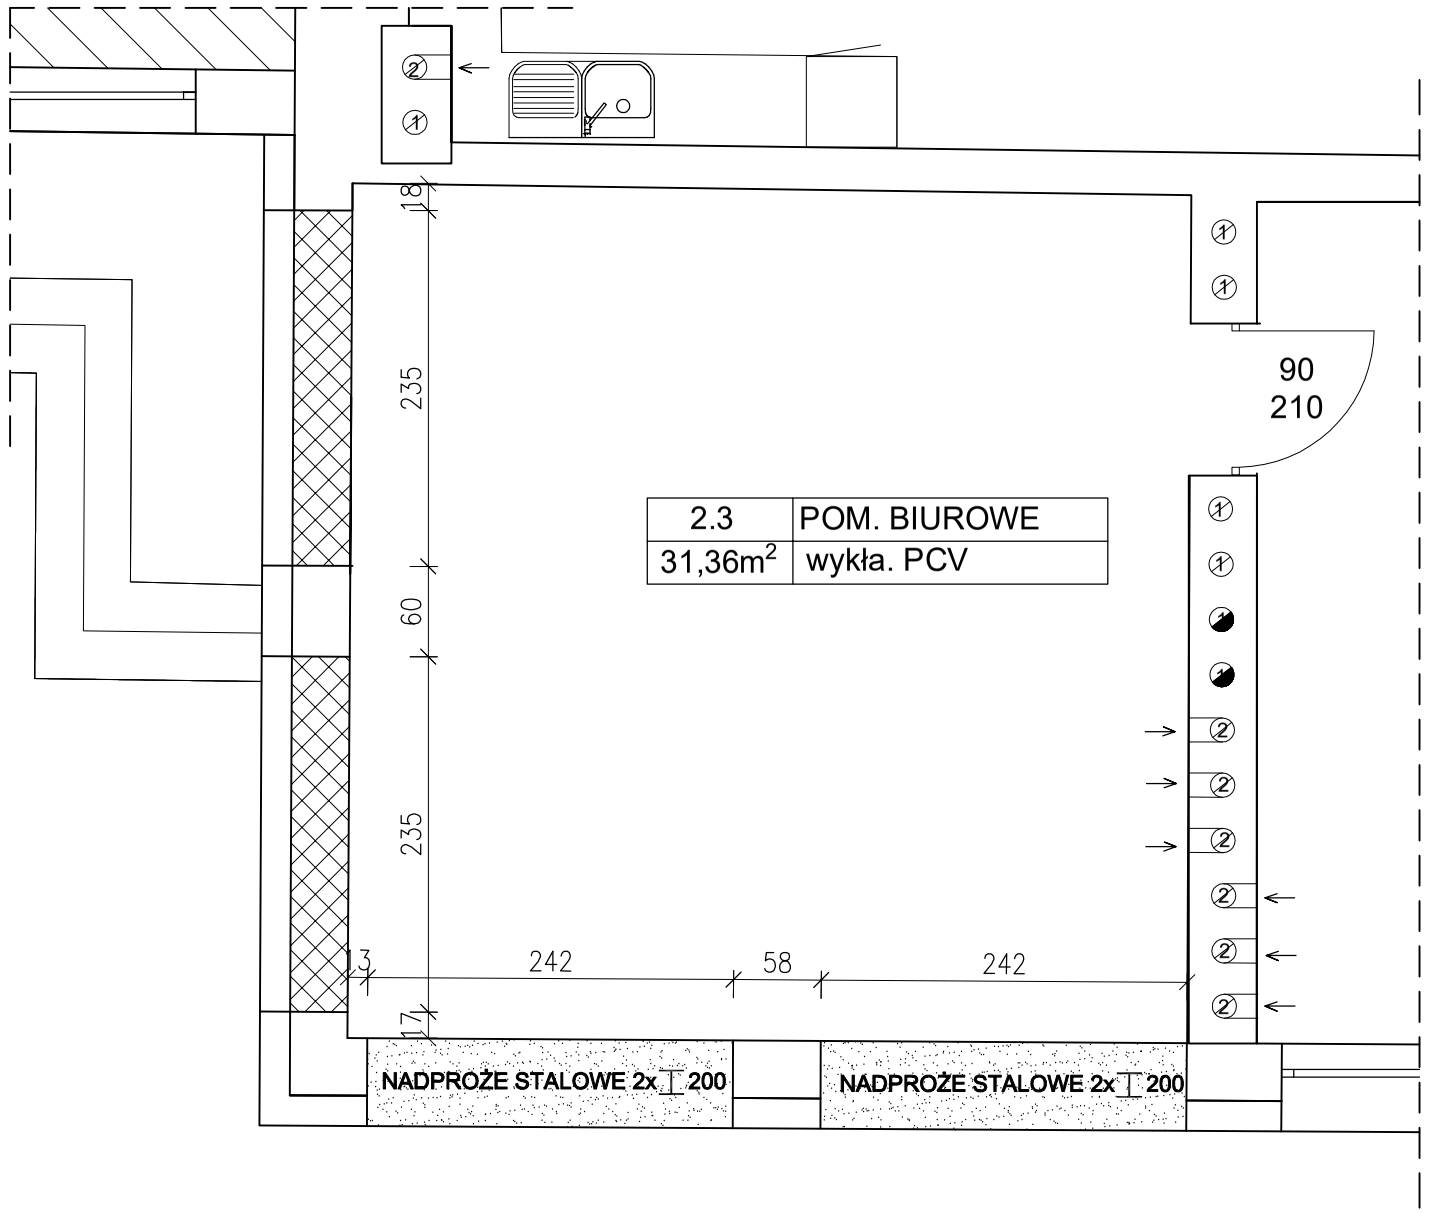

FRAGMENTY ŚCIAN DO ROZEBRANIA

FRAGMENTY ŚCIAN DO ZAMUROWANIA

PRAWA AUTORSKIE ZASTRZEŻONE



Pracownia Projektowa KRESKA
Joanna Mazurek

K - 1

BUDYNEK CENTRUM USŁUG SPOŁECZNYCH

ADRES: obr. Bęsia, dz. nr 214, gm. Kolno

SKALA 1:50

DATA 07.2026

RZUT - NADPROŻE OKIENNE STALOWE

ARCHITEKTURA	mgr inż. arch. Paweł T. Wrażeń	upr.nr 82/86/OL	
KONSTRUKCJA	mgr inż. Joanna B. Mazurek	upr.nr WAM/0091/POOK/14	