


PRAWA AUTORSKIE ZASTRZEŻONE

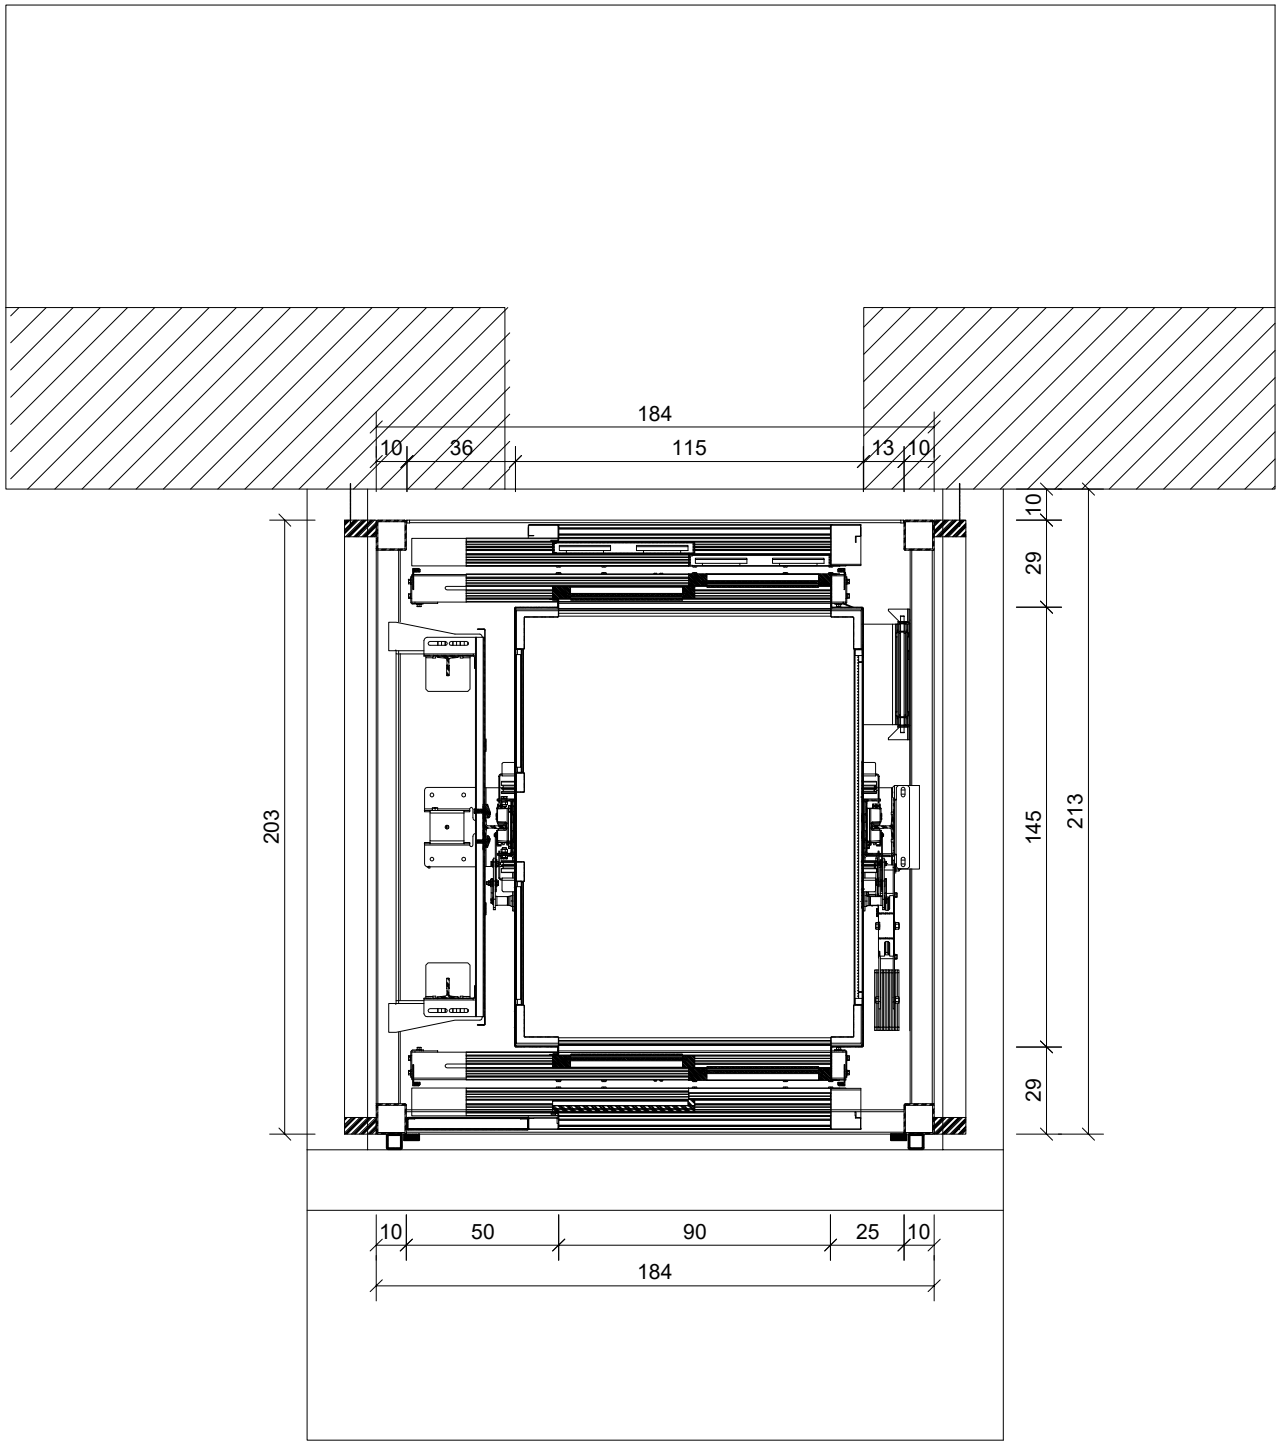

Pracownia Projektowa KRESKA
Joanna Mazurek

K - 2

OBIEKT: BUDYNEK CENTRUM USŁUG SPOŁECZNYCH

ADRES: obr. Bęsia, dz.nr 214, gm. Kolno

SKALA 1:25

DATA 07.2026

PRZEKRÓJ DŹWIGU OSOBOWEGO

KONSTRUKCJA	mgr inż. Joanna B. Mazurek	upr.nr WAM/0091/POOK/14	
SPRAWDZAJĄCY	mgr inż. Katarzyna Kula	upr.nr WAM/0182/POOK/16	