



Przekrój A-A

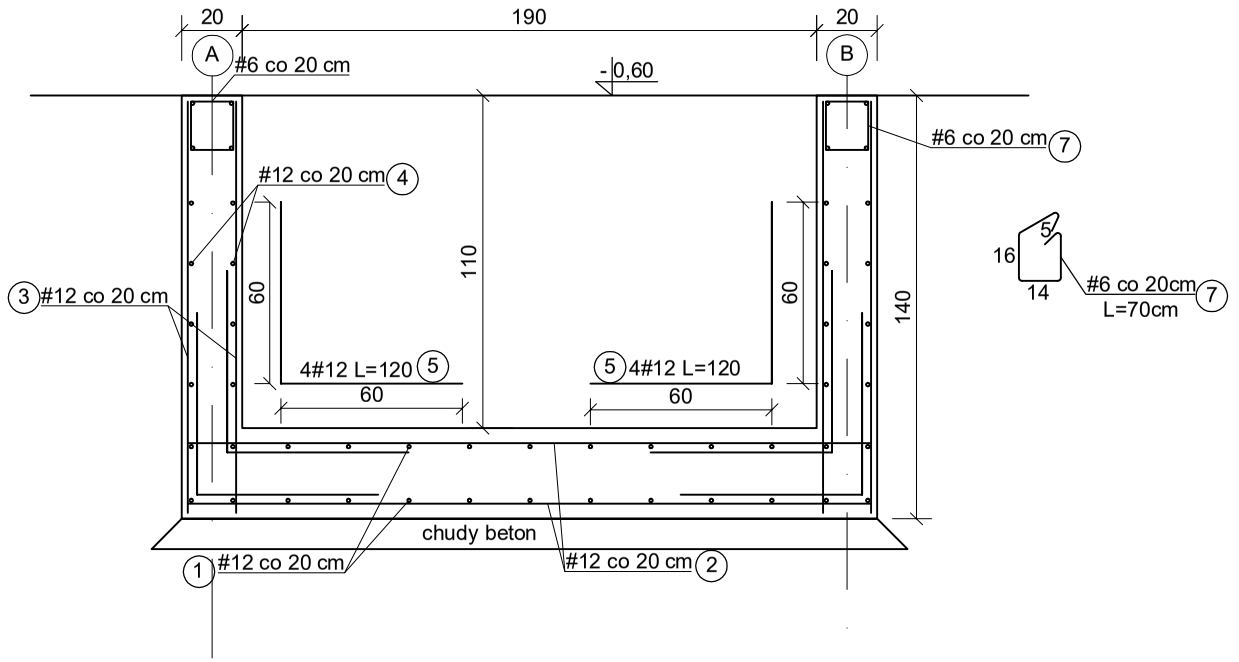

Przekrój B-B

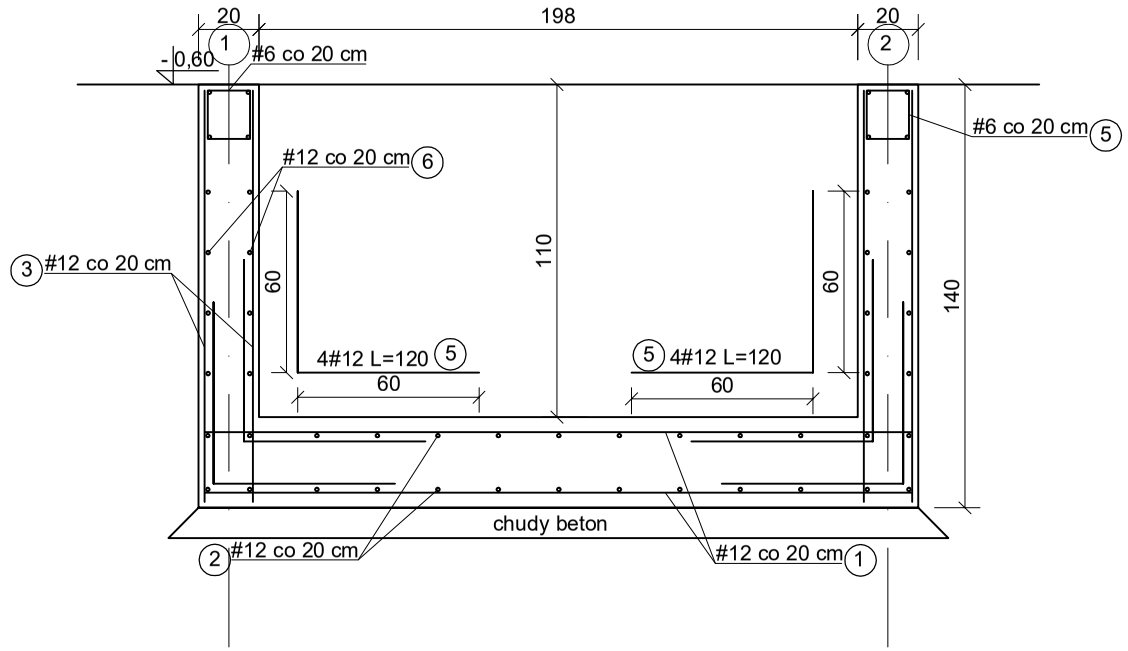

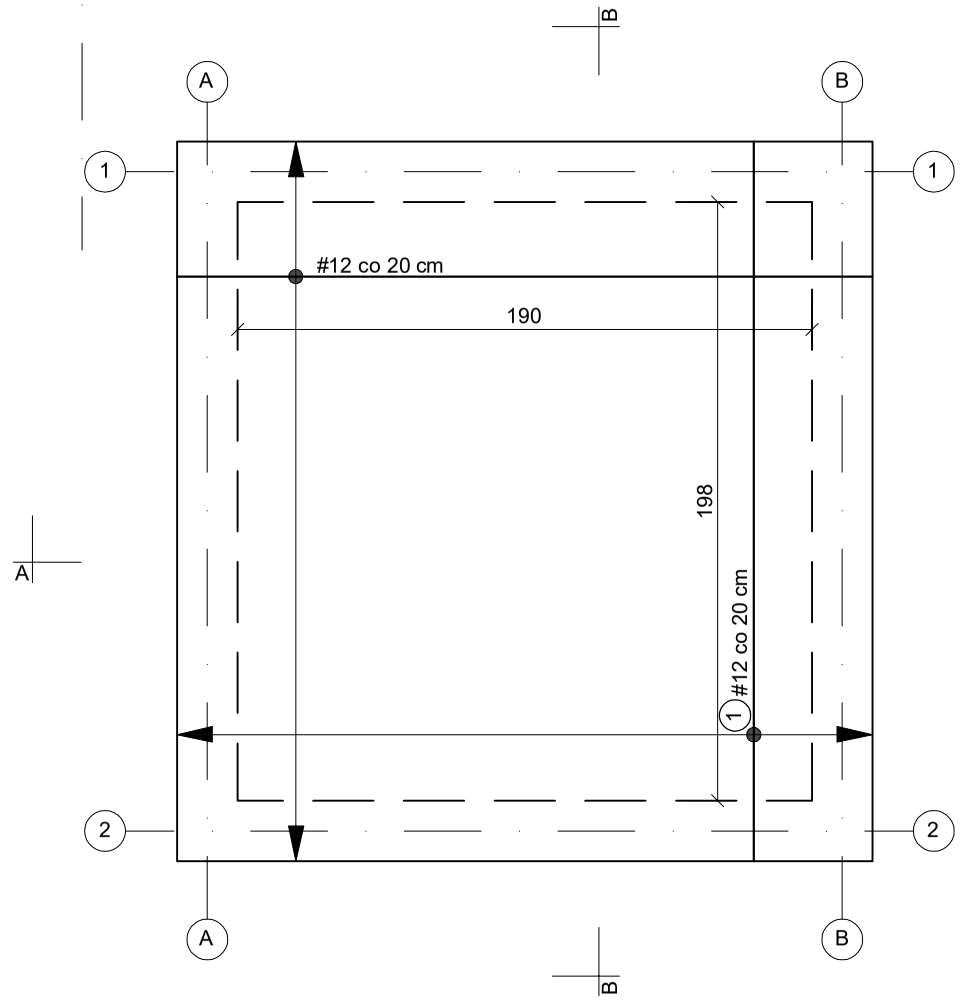

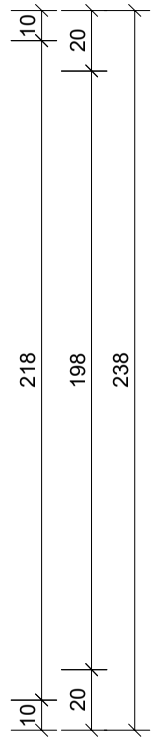

ZESTAWIENIE STALI

Nr pręta	Średnica [mm]	Długość [cm]	Liczba [szt.]			Długość całkowita [m]			
			prętów w 1 elemencie	elementów	całkowita prętów	B500SP f6	B500SP f10	B500SP f12	B500SP f16
1	12	234	2	12	24			56,16	
2	12	226	2	12	24			54,24	
3	12	136	2	42	84			114,24	
4	12	234	2	5	10			23,4	
5	12	120	4	4	16			19,2	
6	12	226	2	5	10			22,6	
7	6	70	1	46	46	32,2			
Długość całkowita wg średnic					[m]	32,2	0	289,84	0
Masa 1mb pręta					[kg/mb]	0,222	0,617	0,888	1,67
Masa prętów wg średnic					[kg]	7,15	0,00	257,38	0,00
Masa całkowita					[kg]	**265**			
Masa całkowita z nakładem 15% na zakłady					[kg]	**304**			

BETON C20/25 W8
STAL B500SP

PRAWA AUTORSKIE ZASTRZEŻONE



Pracownia Projektowa KRESKA
Joanna Mazurek

K - 3

OBIEKT: BUDYNEK CENTRUM USŁUG SPOŁECZNYCH

ADRES: obr. Bęsia, dz.nr 214, gm. Kolno

SKALA 1:25

DATA 07.2026

KONSTRUKCJA PODSZYBIA WINDY

KONSTRUKCJA	mgr inż. Joanna B. Mazurek	upr.nr WAM/0091/POOK/14	
SPRAWDZAJĄCY	mgr inż. Katarzyna Kula	upr.nr WAM/0182/POOK/16	