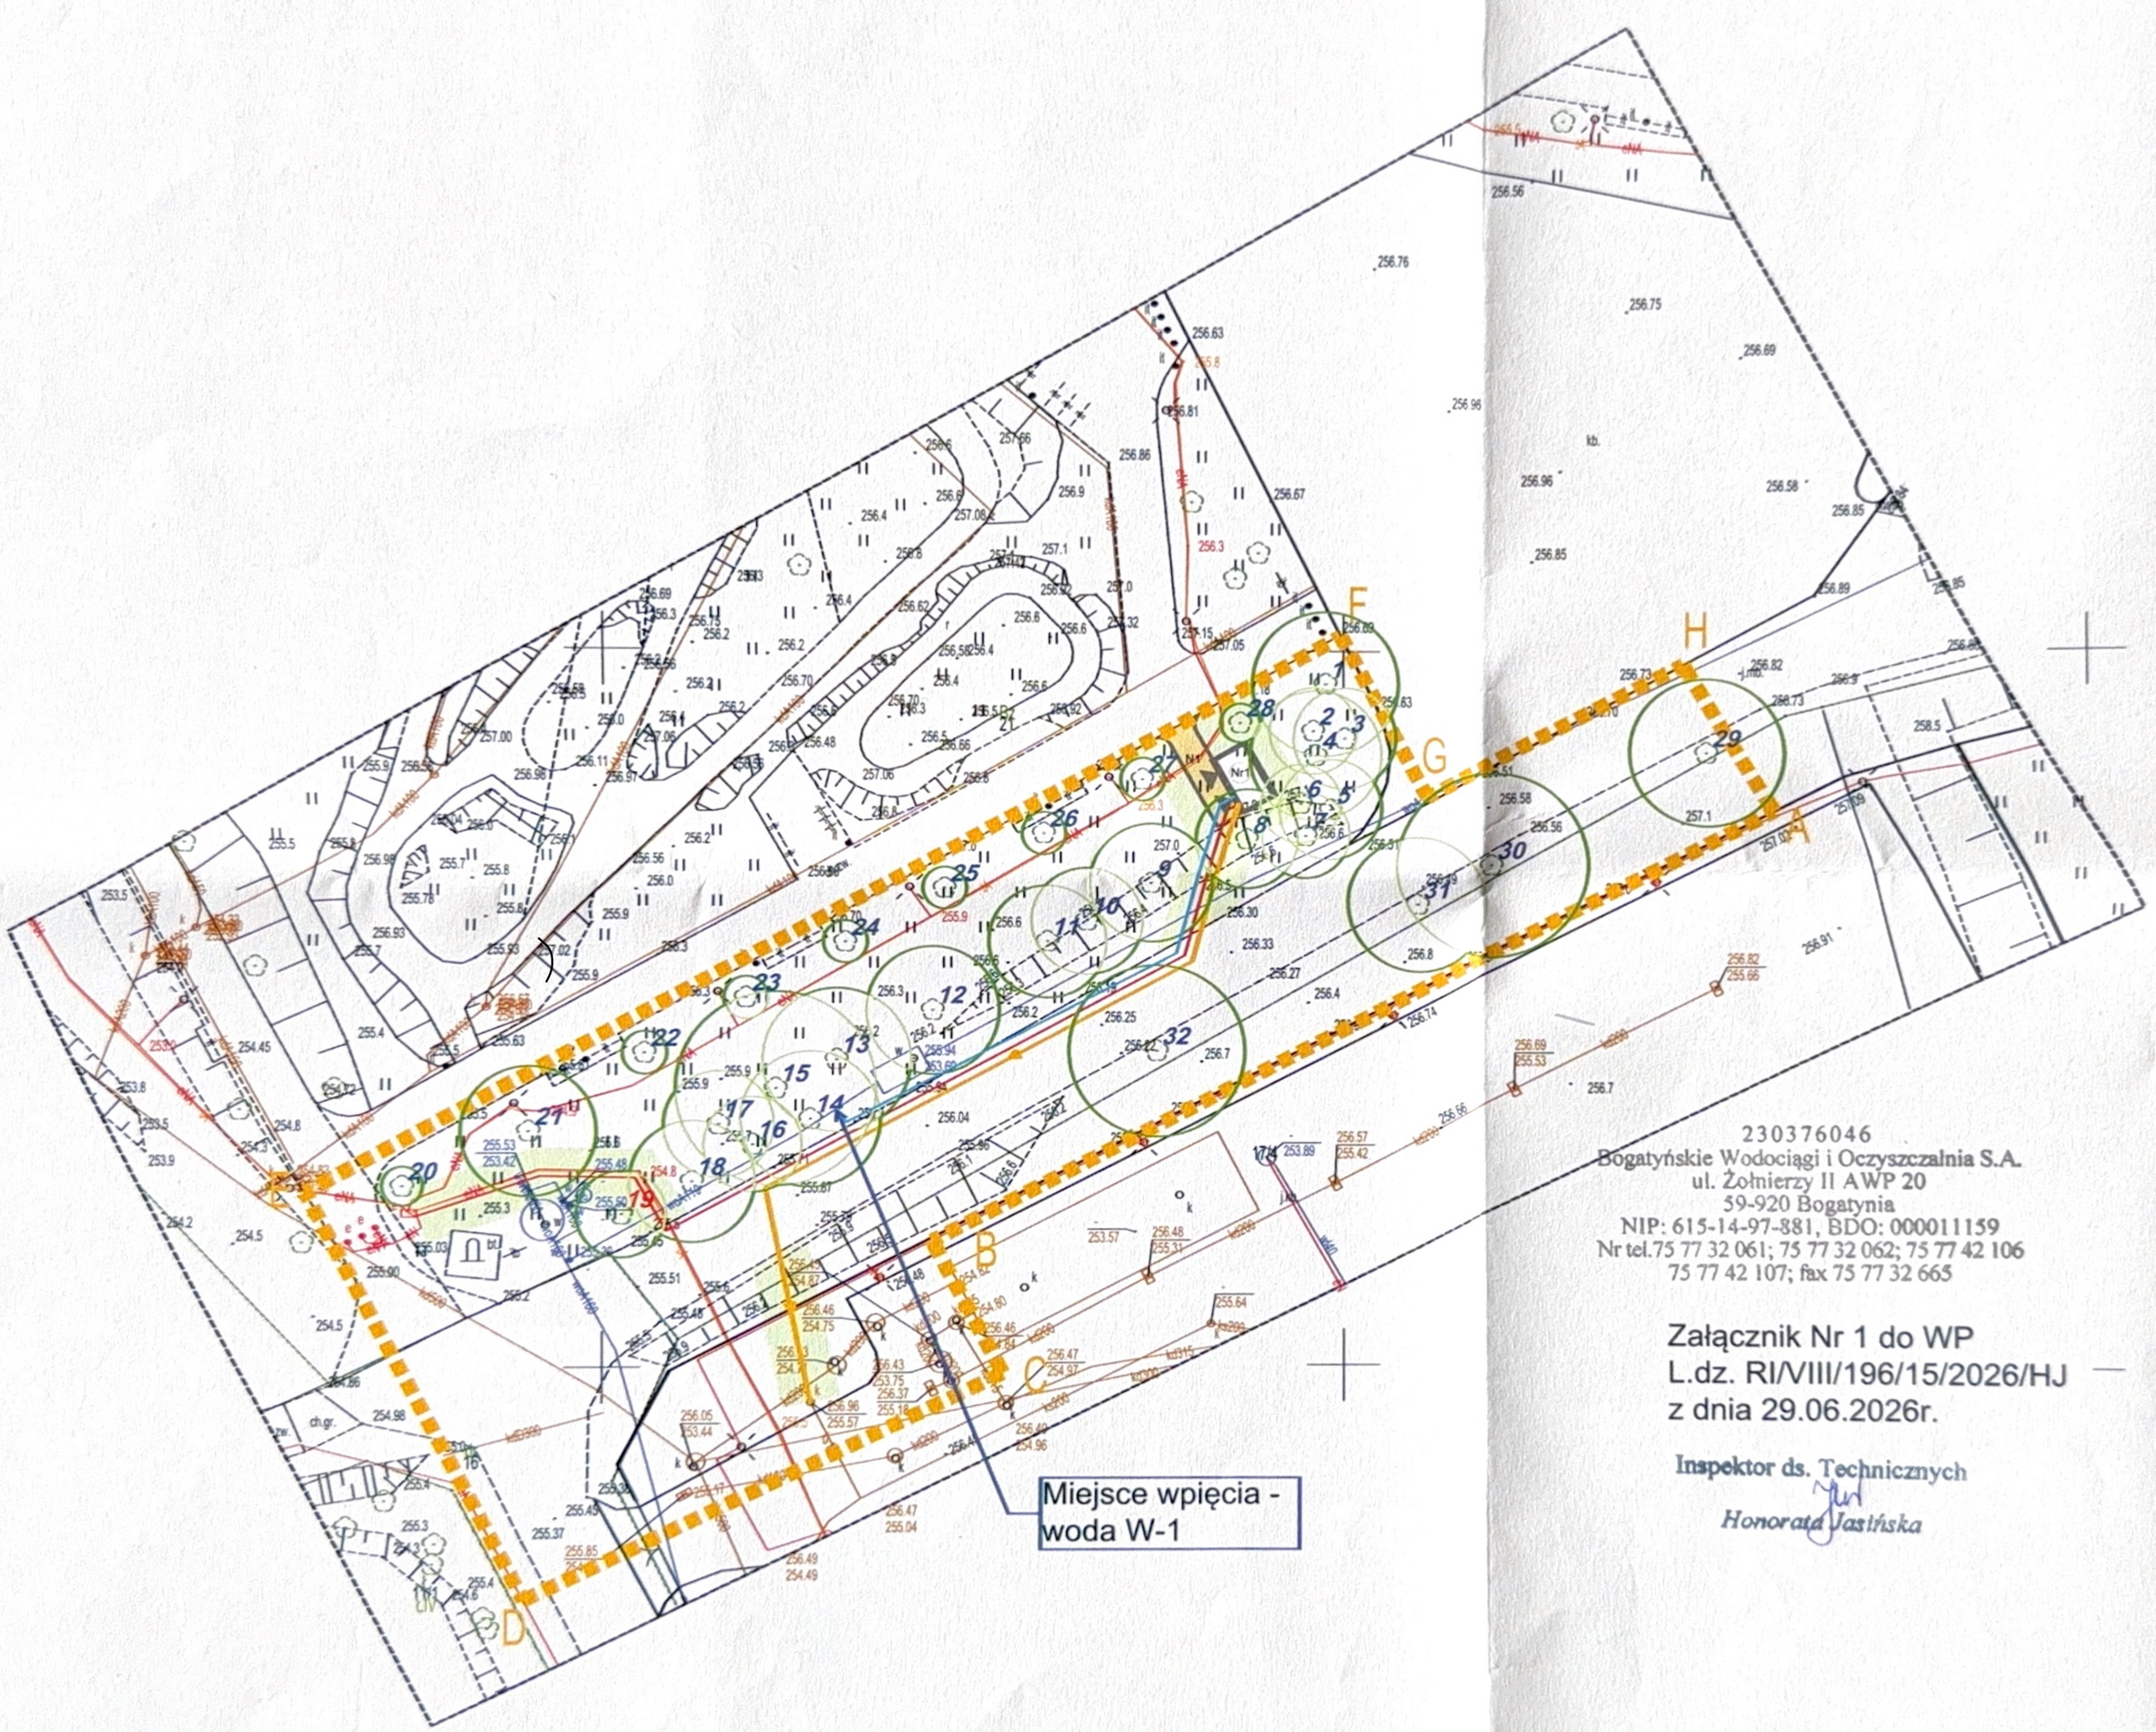

LEGENDA

GRANICA OPRACOWANIA

POWIERZCHNIA OPRACOWANIA: 2464,37 m²

ZINWENTARYZOWANE DRZEWA LIŚCIASTE

PROJEKTOWANE ZAGOSPODAROWANIE TERENU

PROJEKTOWANE OBIEKTY
Nr1 - toaleta publiczna

WEJŚCIA DO OBIEKTU TOALETY PUBLICZNEJ

N1 NAWIERZCHNIA MINERALNA

PROJEKTOWANE OBRZEŻE

PROJEKTOWANA TRASA ZASILANIA TOALETY PUBLICZNEJ

PROJEKTOWANA INSTALACJA WODOCIĄGOWA

PROJEKTOWANA INSTALACJA KANALIZACJI SANITARNEJ

PROJEKTOWANA ZIELEŃ

POWIERZCHNIA TRAWNIKÓW PODLEGAJĄCYCH REKULTYWACJI

230376046
Bogatyńskie Wodociągi i Oczyszczalnia S.A.
ul. Żołnierzy II AWP 20
59-920 Bogatynia
NIP: 615-14-97-881, BDO: 000011159
Nr tel.75 77 32 061; 75 77 32 062; 75 77 42 106
75 77 42 107; fax 75 77 32 665

Załącznik Nr 1 do WP
L.dz. RI/VIII/196/15/2026/HJ
z dnia 29.06.2026r.

Inspektor ds. Technicznych
Honorata Jastińska

PROJEKT:
BUDOWA TOALETY NA TERENIE KOMPLEKSU REKREACYJNEGO ZALEW W BOGATYNI NA DZIAŁCE EWID. NR AM 4, JEDN. EWID. 022503_4 BOGATYNIA - MIASTO, OBR. 0002 BOGATYNIA (NUMER ID D 022503_4.0002.AR_4.16, 21)

GENERALNY PROJEKTANT:
PRZEMYSŁAW KOWALSKI
NUNATAK STUDIO ARCHITEKTURY KRAJOBRAZU
ul.Narzymskiego 22, 31-463 Kraków
tel. +48 501 416-365

INWESTOR
Gmina Bogatynia
ul. I. Daszyńskiego 1
59-920 Bogatynia

ADRES INWESTYCJI:
działki nr ewid. 16, 21 AM-4, obr. II Bogatynia
ul. Kąpielowa
um. 59-920 Bogatynia

BRANŻA ARCHITEKTURA:

ZESPÓŁ PROJEKTOWY:
dr inż. arch. Justyna Tarajko-Kowalska
nr upr. MPOIA/051/2024 nr Izby: MP-2886
upr. do proj. bez ograniczeń w specjalności architektonicznej
dr inż. Przemysław Kowalski
mgr inż. arch. kraj. Michał Grzybowski

SPRAWDZAJĄCY:
mgr inż. arch. Miłosz Kowalski,
nr upr.: MPOIA/119/2008, nr Izby: MP-1466
upr. do proj. bez ograniczeń w specjalności architektonicznej

TYTUŁ RYSUNKU:
PROGRAM FUNKCJONALNO-UŻYTKOWY

NR RYSUNKU:
PFU_01

SKALA:
1:500

FAZA PROJ.:
PFU

DATA:
06.2026