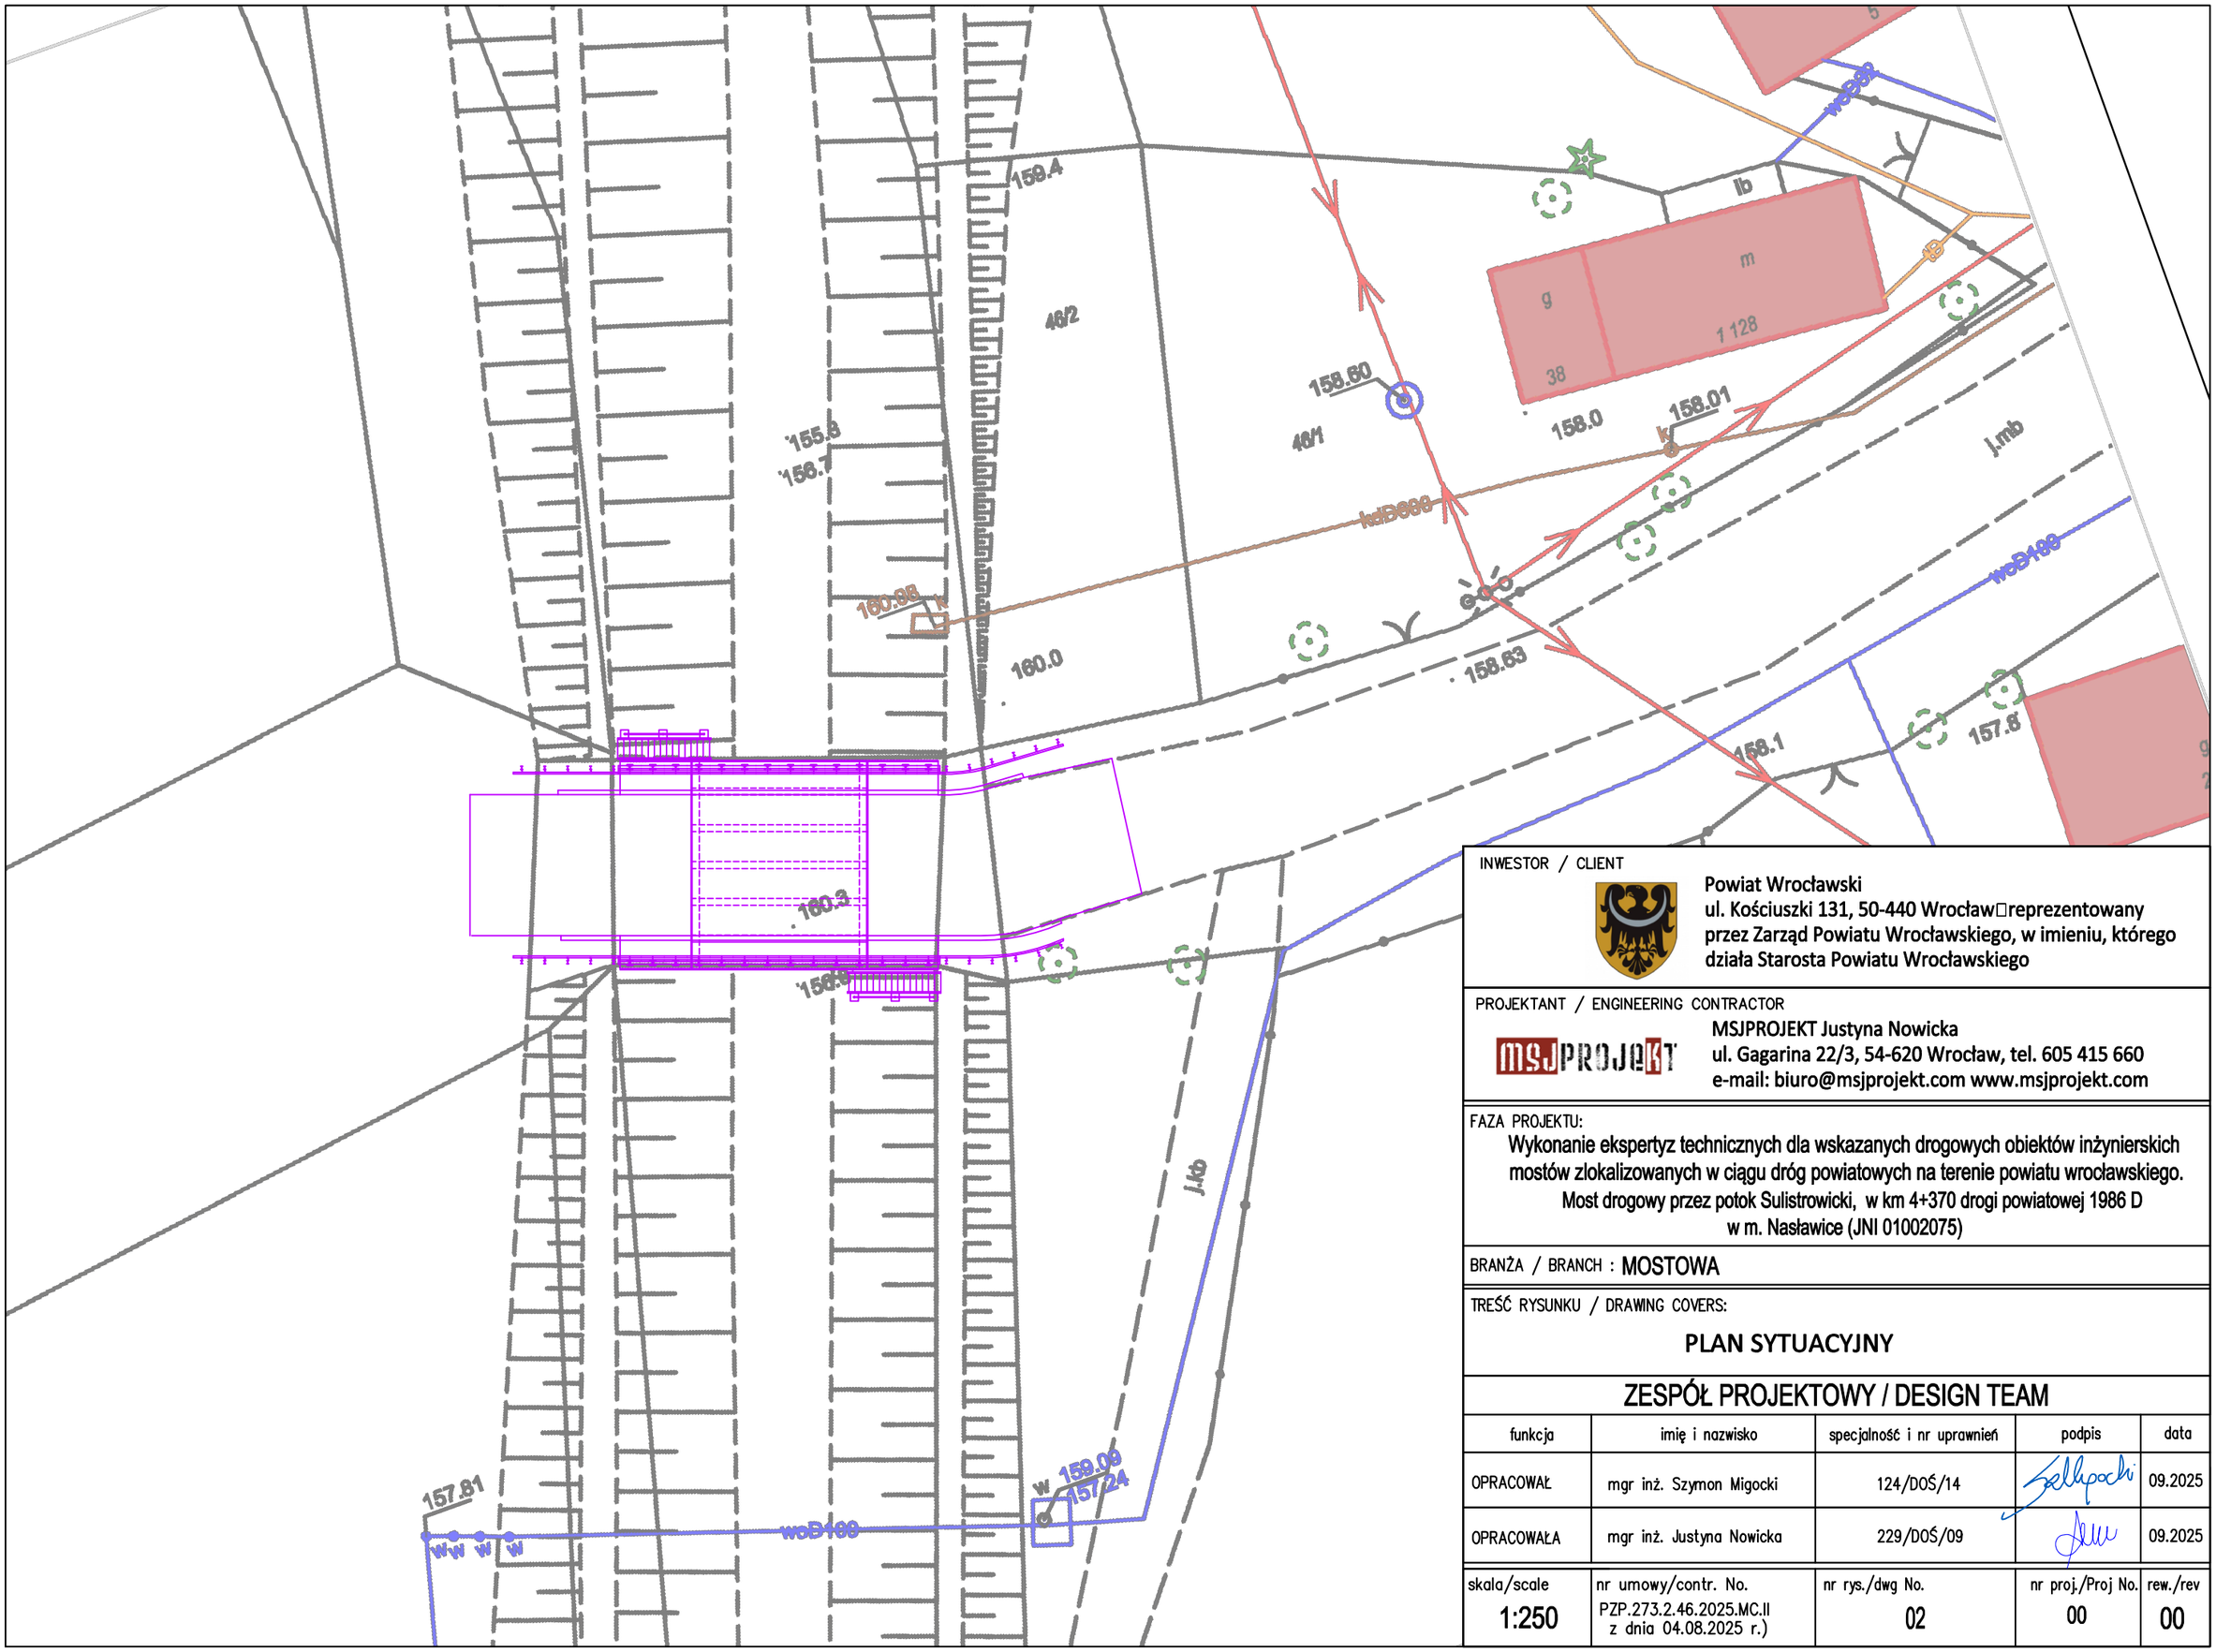

INWESTOR / CLIENT

Powiat Wrocławski
ul. Kościuszki 131, 50-440 Wrocław□reprezentowany przez Zarząd Powiatu Wrocławskiego, w imieniu, którego działa Starosta Powiatu Wrocławskiego

PROJEKTANT / ENGINEERING CONTRACTOR

MSJPROJEKT Justyna Nowicka
ul. Gagarina 22/3, 54-620 Wrocław, tel. 605 415 660
e-mail: biuro@msjprojekt.com www.msjprojekt.com

FAZA PROJEKTU:

Wykonanie ekspertyz technicznych dla wskazanych drogowych obiektów inżynierskich mostów zlokalizowanych w ciągu dróg powiatowych na terenie powiatu wrocławskiego.
Most drogowy przez potok Sulistrowicki, w km 4+370 drogi powiatowej 1986 D
w m. Nasławice (JNI 01002075)

BRANŻA / BRANCH : MOSTOWA

TREŚĆ RYSUNKU / DRAWING COVERS:

PLAN SYTUACYJNY

ZESPÓŁ PROJEKTOWY / DESIGN TEAM

funkcja	imię i nazwisko	specjalność i nr uprawnień	podpis	data
OPRACOWAŁ	mgr inż. Szymon Migocki	124/DOŚ/14		09.2025
OPRACOWAŁA	mgr inż. Justyna Nowicka	229/DOŚ/09		09.2025

skala/scale	nr umowy/contr. No.	nr rys./dwg No.	nr proj./Proj No.	rew./rev
1:250	PZP.273.2.46.2025.MC.II z dnia 04.08.2025 r.)	02	00	00