


Przekrój PT–1
skala 1:50

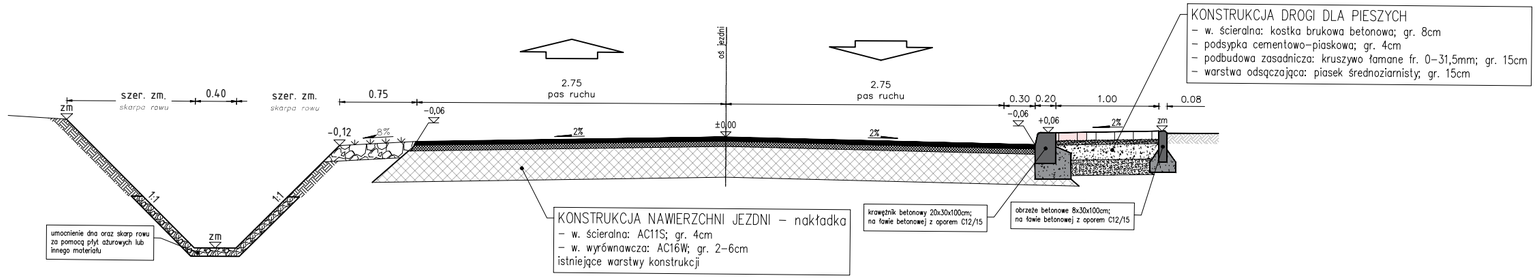

Przekrój PT–2
skala 1:50

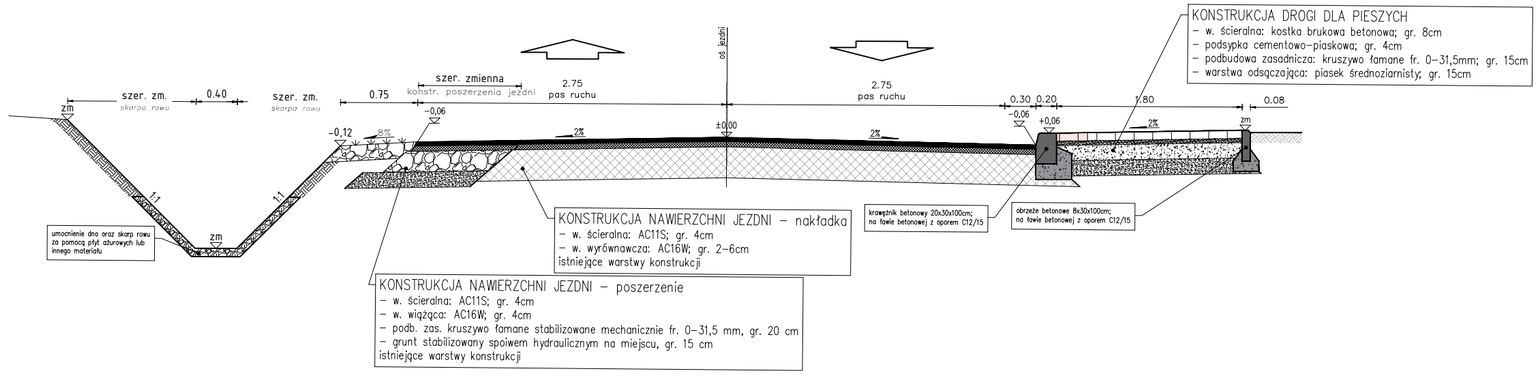

Przekrój PT–3
skala 1:50

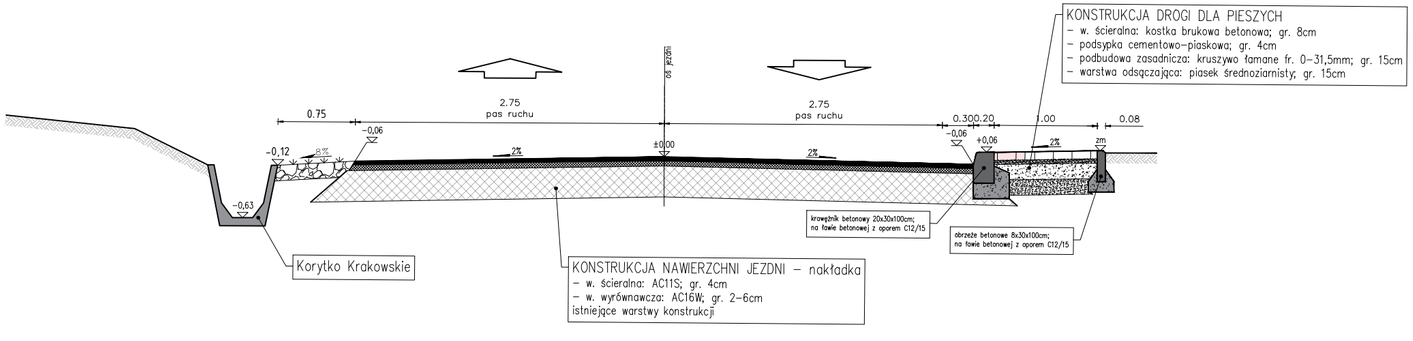

Biuro projektowe: PD PROJEKT INFRA PD Projekt INFRA Sp. z o. o. *ul. Kwiatkowskiego 9/110, 37-450 Stalowa Wola* *tel. 880 452 837, email: bp.pdprojekt@gmail.com*	Tytuł rysunku: PRZEKROJE TYPOWE cz. 1	Skala: 1:50
	Projektant - br. drogowa mgr inż. Paweł Dul upr.: PDK/0292/PWOD/23	
Inwestor: Powiat Łańcucki ul. Mickiewicza 2, 37-100 Łańcut w imieniu którego działa: Zarząd Dróg Powiatowych w Łańcucie ul. Polna 3b, 37-100 Łańcut		
Lokalizacja: Droga powiatowa nr 1515R Żotynia – Białobrzegi – Kosina – Gać Obręb: 0005 KOSINA Jedn.: 181004_2 ŁAŃCUT		
Stadium: KONCEPCJA		
Nazwa zadania: Rozbudowa drogi powiatowej nr 1515R Żotynia – Białobrzego – Kosina – (gr. powiatu) Gać na odcinku w Kosinie Górnej od skrzyżowania z DK94 do tzw. Klina.	Data: kwiecień 2026 r.	Nr rysunku: PT–1