


Przekrój PT–4
skala 1:50

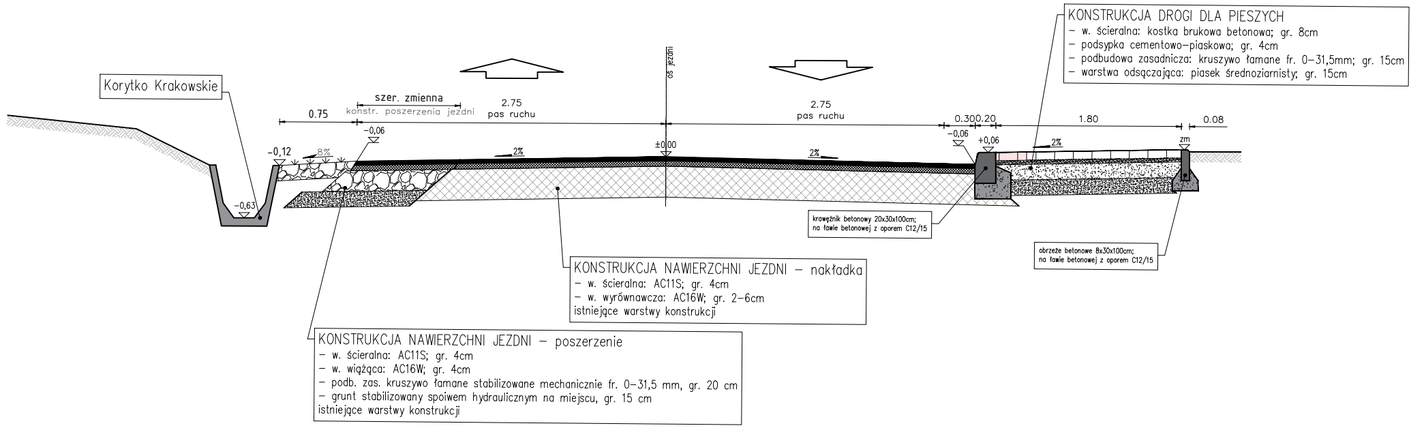

Przekrój PT–5
skala 1:50

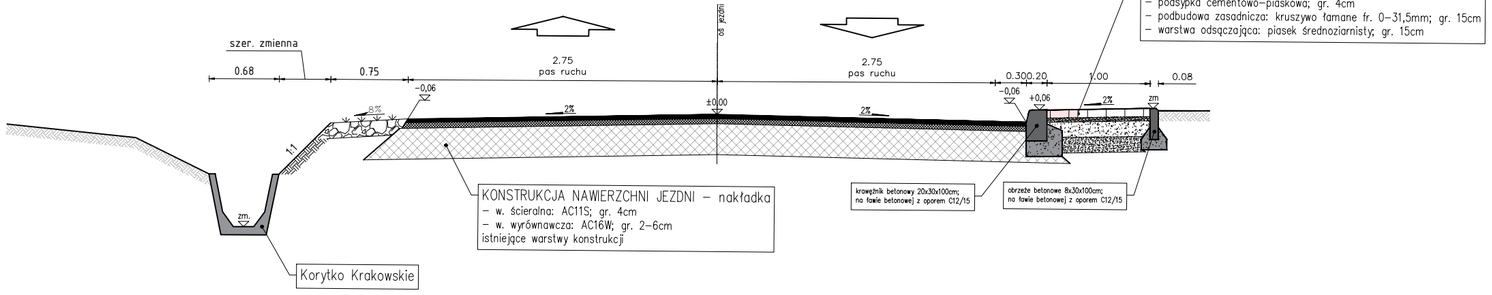

Przekrój PT–6
skala 1:50

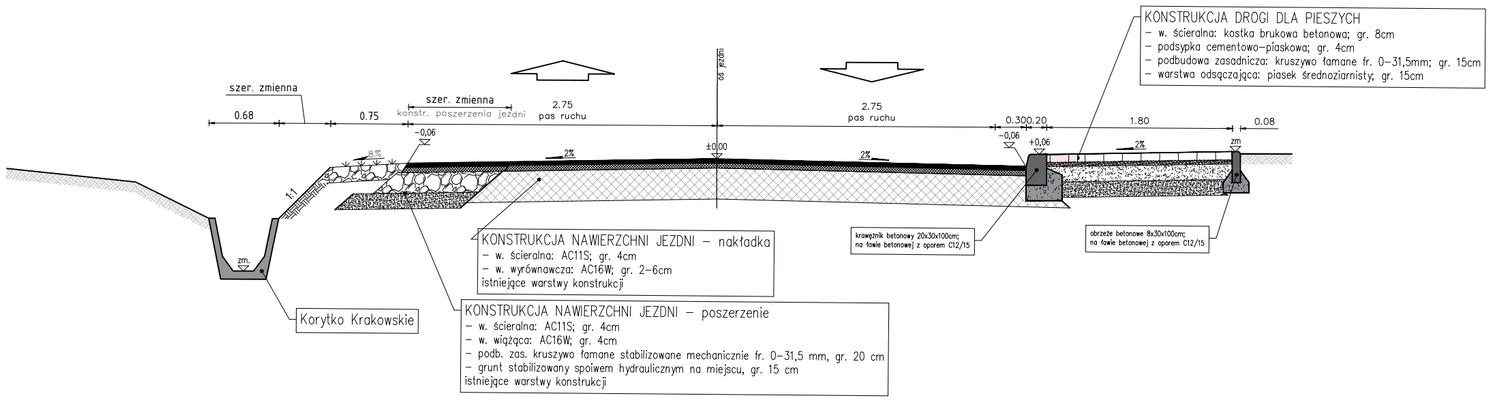

Biuro projektowe:
PD PROJEKT INFRA
PD Projekt INFRA Sp. z o. o.
ul. Kwiatkowskiego 9/110; 37-450 Stalowa Wola
tel. 880 452 837; email: bp.pdprojekt@gmail.com

Inwestor:
Powiat Łańcucki
ul. Mickiewicza 2, 37-100 Łańcut
w imieniu którego działa:

Zarząd Dróg Powiatowych w Łańcucie
ul. Polna 3b, 37-100 Łańcut

Lokalizacja:
Droga powiatowa nr 1515R Żołynia – Białobrzegi – Kosina – Gać
Obręb: 0005 KOSINA
Jedn.: 181004_2 ŁAŃCUT

Stadium: KONCEPCJA

Nazwa zadania:
Rozbudowa drogi powiatowej nr 1515R Żołynia – Białobrzegi – Kosina – (gr. powiatu) Gać na odcinku w Kosinie Górnej od skrzyżowania z DK94 do tzw. Klina.

Tytuł rysunku: PRZEKROJE TYPOWE cz. 2

Skala: 1:50

Projektant - br. drogowa
mgr inż. Paweł Dul upr.: PDK/0292/PWOD/23

Data: kwiecień 2026 r.

Nr rysunku: PT–2