

Przekrój nr 1 na odcinku prostym

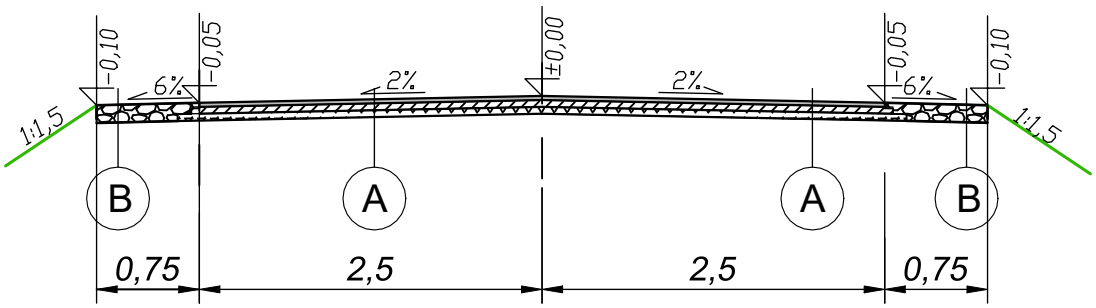

Przekrój nr 2 na łuku

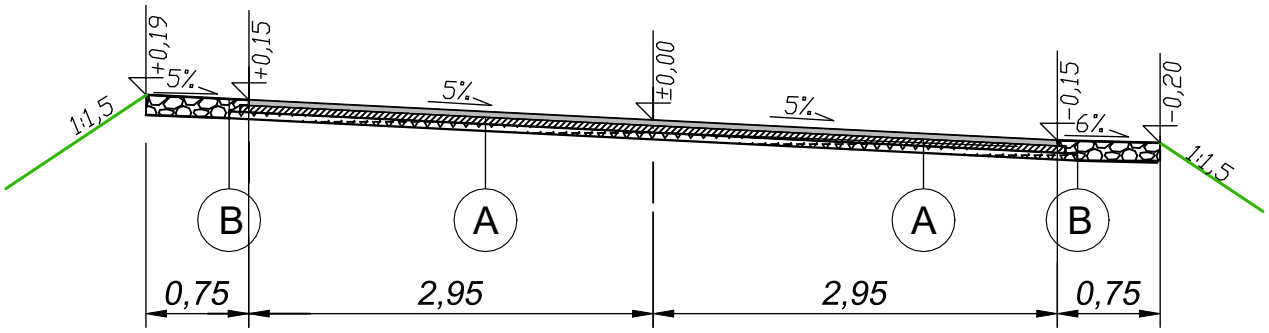

A

jezdnia


3 cm	proj. w-wa ścieralna z asfaltobetonu AC 11 S50/70 (jak dla KR1)
5 cm	proj. w-wa wiążąca z asfaltobetonu AC 16 W50/70 (jak dla KR1)
5 cm	w-wa wyrównawcza z kruszywa łamanego stab. mech. (0-31,5mm)
	istniejaca konstrukcja
	Razem 13cm

B

pobocze

13 cm	warstwa z kruszywa łamanego stab. mech. (0-31,5mm)

Szczegół skala 1:25

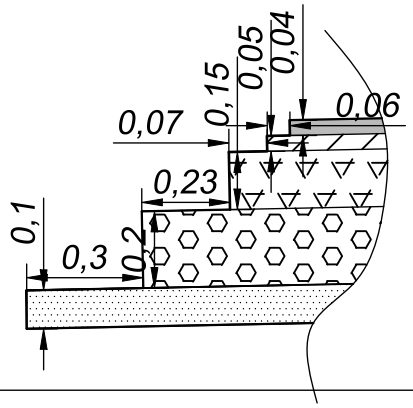

Inwestor	**BURMISTRZ MIASTA I GMINY NOWA DĘBA**		
Obiekt	**Budowa drogi gminnej - ulica Drozdowska od istinejącego odcinka ulicy do ulicy Wrzosowej w os. Poręby Dębskie Etap IV nawierzchnia.**		
Branża	STADIUM OPRACOWANIA		Skala 1:50
DROGI	**PROJEKT BUDOWLANY**		09.2026 r.
Projektant	**mgr inż. Beata Barszcz**	PDK/0086/POOD/10	
Nazwa rysunku	**Przekroje konstrukcyjne**		Rysunek **Nr**