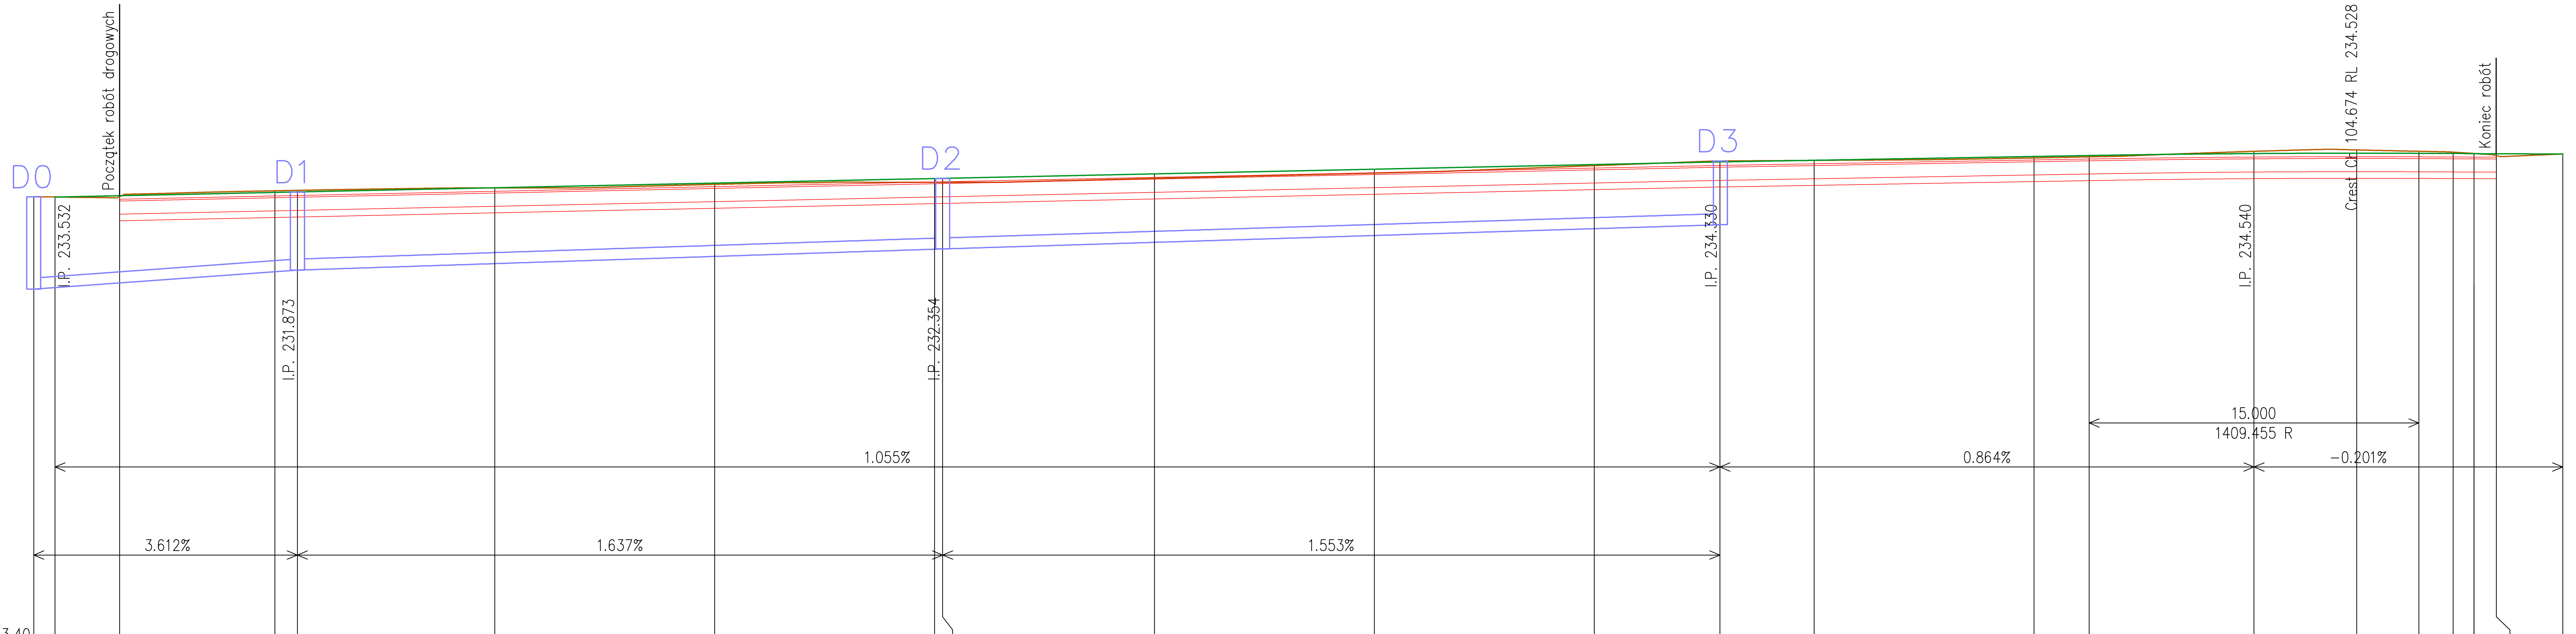

R.L. 223.40

Rzędne Niwelety		233.53	233.56	233.64	233.65	233.74	233.85	233.95	233.96	234.06	234.16	234.27	234.33	234.37	234.45	234.48	234.52	234.53	234.53	234.52	234.52		234.52	234.51	Rzędne Niwelety
Rzędne Terenu		233.54	233.54	233.68	233.68	233.74	233.82	233.87	233.87	233.96	234.08	234.25	234.35	234.37	234.42	234.45	234.57	234.60	234.57	234.55	234.52		234.48	234.51	Rzędne Terenu
Różnica rzędnych		+1	-3	+5	+4	-0	-4	-8	-10	-10	-8	-3	+2	-0	-4	-4	+5	+7	+4	+4	-0		-5	-0	Różnica rzędnych
Rzędne dna kolektora KD	231.44	231.47	231.58	231.84	231.87	232.02	232.18	232.35	232.35	232.50	232.66	232.81	232.90												Rzędne dna kolektora KD
Geometria pozioma		0								L=114 B=201°08'06"															Geometria pozioma
Geometria pionowa		L=75.709											P=1.055%	L=16.790		P=0.864%	R=1409.455 L=15.000			L=6.542				P=-0.201%	Geometria pionowa
Odległość	-0.97	0.00	2.94	10.00	11.03	20.00	30.00	40.00	40.37	50.00	60.00	70.00	75.71	80.00	90.00	92.50	100.00	104.67	107.50	109.06	110.00	110.00	111.02	114.04	Odległość
Hektometry		Km 0+000.00															hm 1								Hektometry

R.L. 223.40

PROFIL PODŁUZNY
Os_Sikorskiego_w Km 0.000 do Km 114.04
Skala: Pozioma 1:200 Pionowa 1:100

UWAGA:

- Profil opracowano na podstawie cyfrowego modelu terenu. Ewentualne korekty rzednych i spadków dokonać w trakcie wykonawstwa.

EXAL®
39-400 TARNOBRZEG, Broniewskiego 16
NIP: 867-100-14-27 REGON: 830208695

Inwestor:	GMINA SOKOŁÓW MAŁOPOLSKI 36-050 Sokołów Małopolski, ul. Rynek 1			Nr Rys. 3
Temat	**PRZEBUDOWA DROGI GMINNEJ, WEWNĘTRZNEJ NA DZIAŁKACH NR EWID; 5455, 5442, 1043/8, 5412/5 - OBRĘB 0001 SOKOŁÓW MAŁOPOLSKI WRAZ Z NIEZBĘDNĄ INFRASTRUKTURĄ TECHNICZNĄ**			
Nazwa rysunku	PROFIL PODŁUŻNY			
Faza	MATERIAŁY NA ZGŁOSZENIE		Data: IX 2026	Skala 1:200/100
Branża	Funkcja	Imię i nazwisko:	Nr upr:	Podpis:
DROGOWA	Projektant	mgr inż. Krzysztof Michałek	PDK/0289/PWOD/23	
	Opracował	mgr inż. Marek Tokarz	36/Tbg/87	
	Sprawdzajacy			