



PRZEKRÓJ KONSTRUKCYJNY DROGI GMINNEJ, WEWNĘTRZNEJ NA ODCINKU OD SKRZYŻOWANIA Z UL. M. SKŁODOWSKIEJ-CURIE DO SKRZYŻOWANIA Z UL. W SIKORSKIEGO PRZEZ CHODNIK, JEZDNIĘ I ZJAZD DO POSESJI

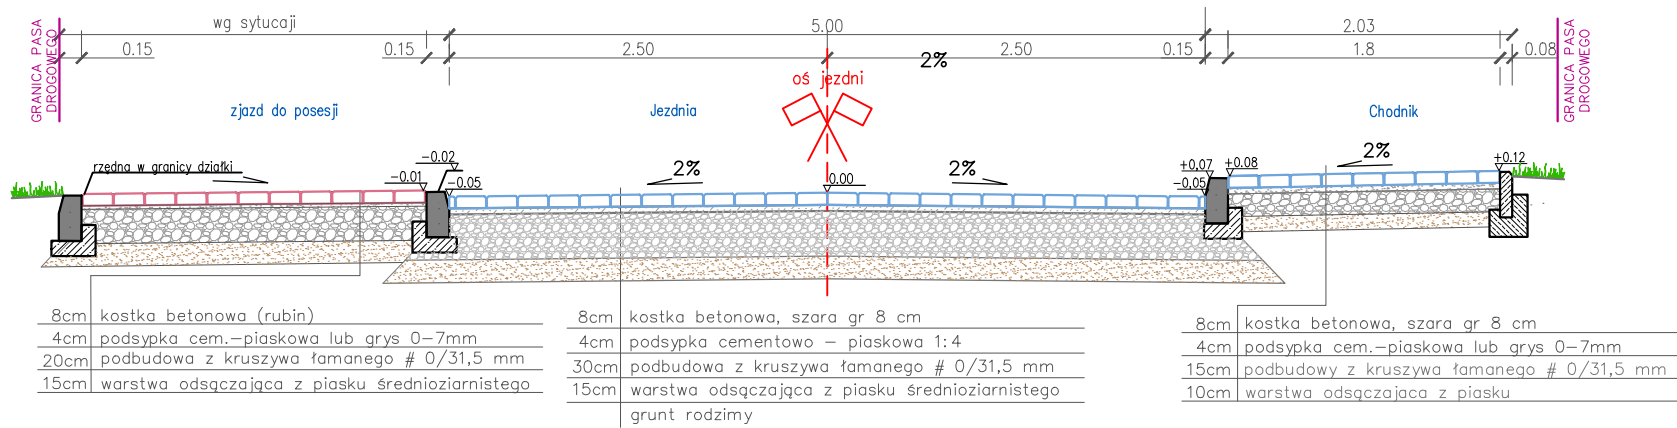


ZJAZD DO POSESJI - WIDOK Z GÓRY

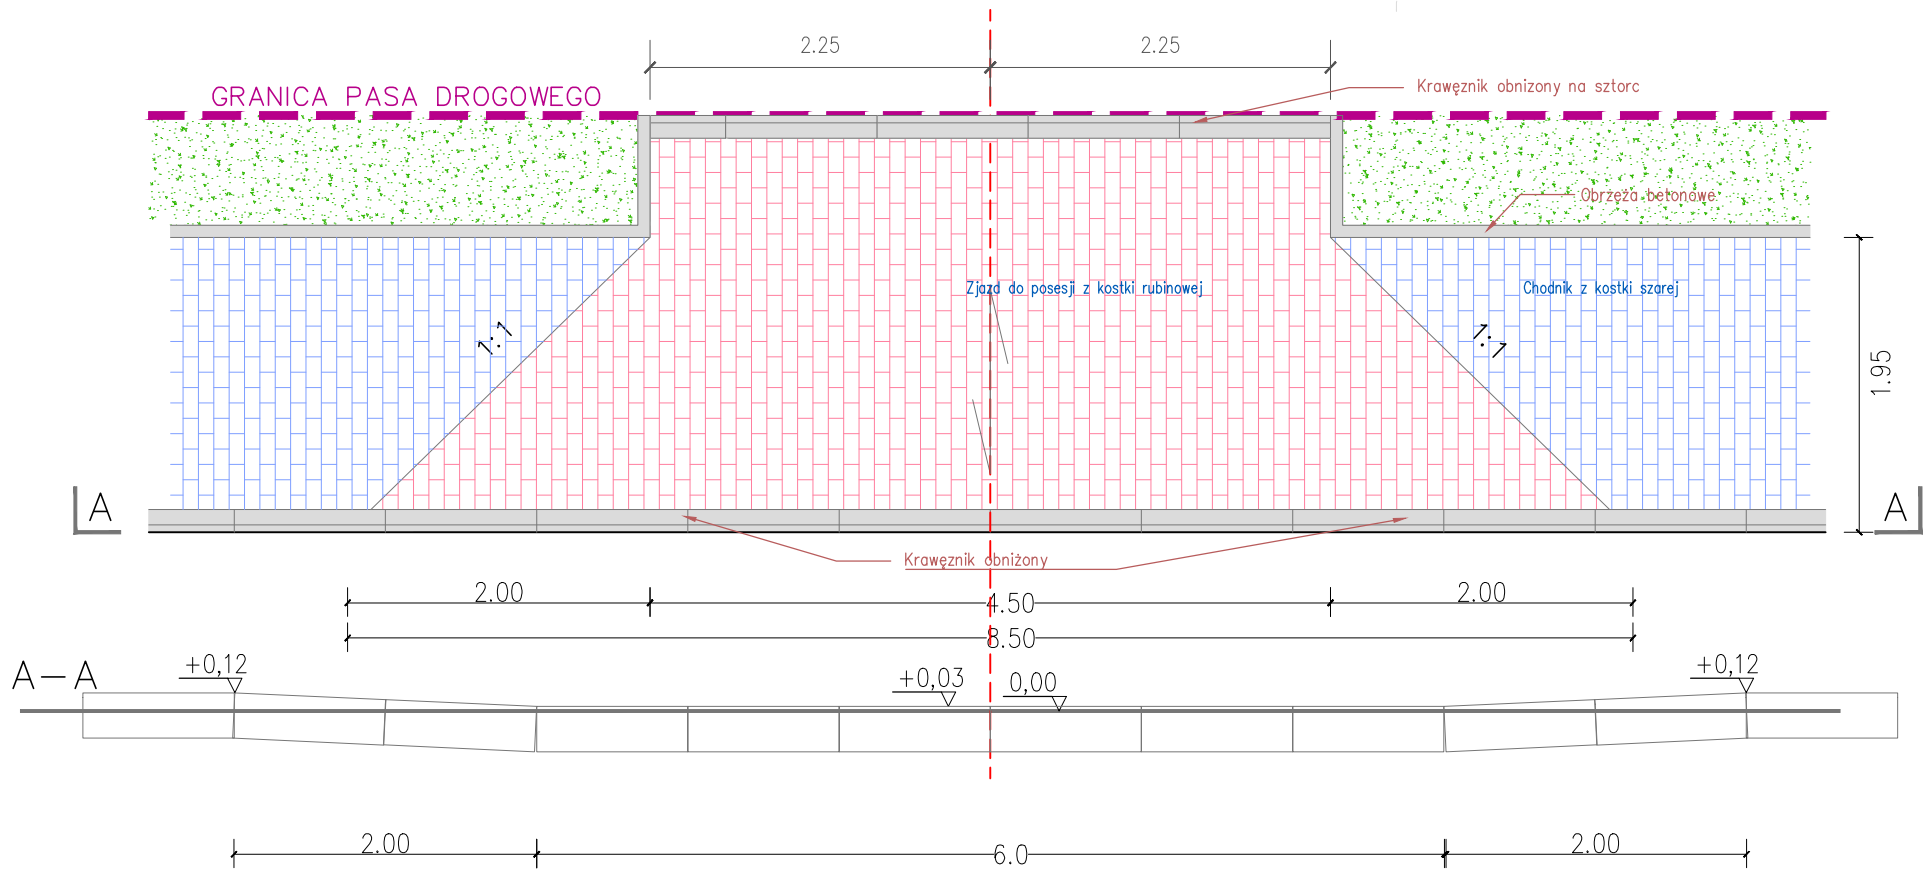

UWAGI:

- Projekt zakłada chodnik jednostronny, - po prawej stronie drogi
- Odwodnienie drogi - wg odrębnego rysunku
- Jeźdnia rozbieralna z kostki betonowej, szarej gr 8 cm
- Chodniki - kostka betonowa, szara gr. 8 cm
- Zjazdy do posesji z kostki betonowej, rubinowej gr 8 cm. z dostosowaniem spadku i rzędnych w granicy posesji
- Krawężniki przy chodniku - 15x30 cm
- Krawężniki w obrebie zjazdów - obniżone na sztorc

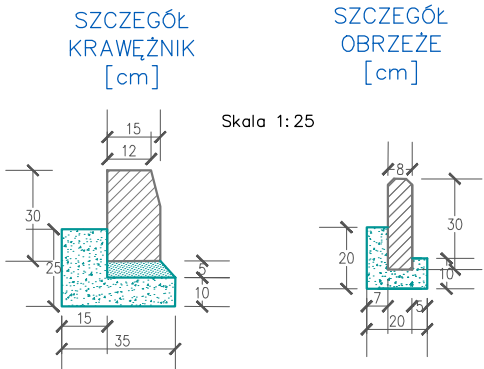

v 05.08.2026

EXAL®

39-400 TARNOBRZEG, Broniewskiego 16
NIP: 867-100-14-27 REGON: 830208695



Inwestor:	GMINA SOKOŁÓW MAŁOPOLSKI 36-050 Sokółów Małopolski, ul. Rynek 1			Nr Rys. 4
Temat	PRZEBUDOWA DROGI GMINNEJ, WEWNĘTRZNEJ NA DZIAŁKACH NR EWID; 5455, 5442, 1043/8, 5412/5 - OBRĘB 0001 SOKOŁÓW MAŁOPOLSKI WRAZ Z NIEZBĘDNĄ INFRASTRUKTURĄ TECHNICZNĄ			
Nazwa rysunku	SZCZEGÓŁY KONSTRUKCYJNE			
Faza	MATERIAŁY NA ZGŁOSZENIE	Data: IX 2026	Skala 1:50, 1:25	
Branża	Funkcja	Imię i nazwisko:	Nr upr:	Podpis:
DROGOWA	Projektant	mgr inż. Krzysztof Michałek	PDK/0289/PWOD/23	
	Opracował	mgr inż. Marek Tokarz	36/Tbg/87	
	Sprawdziła			