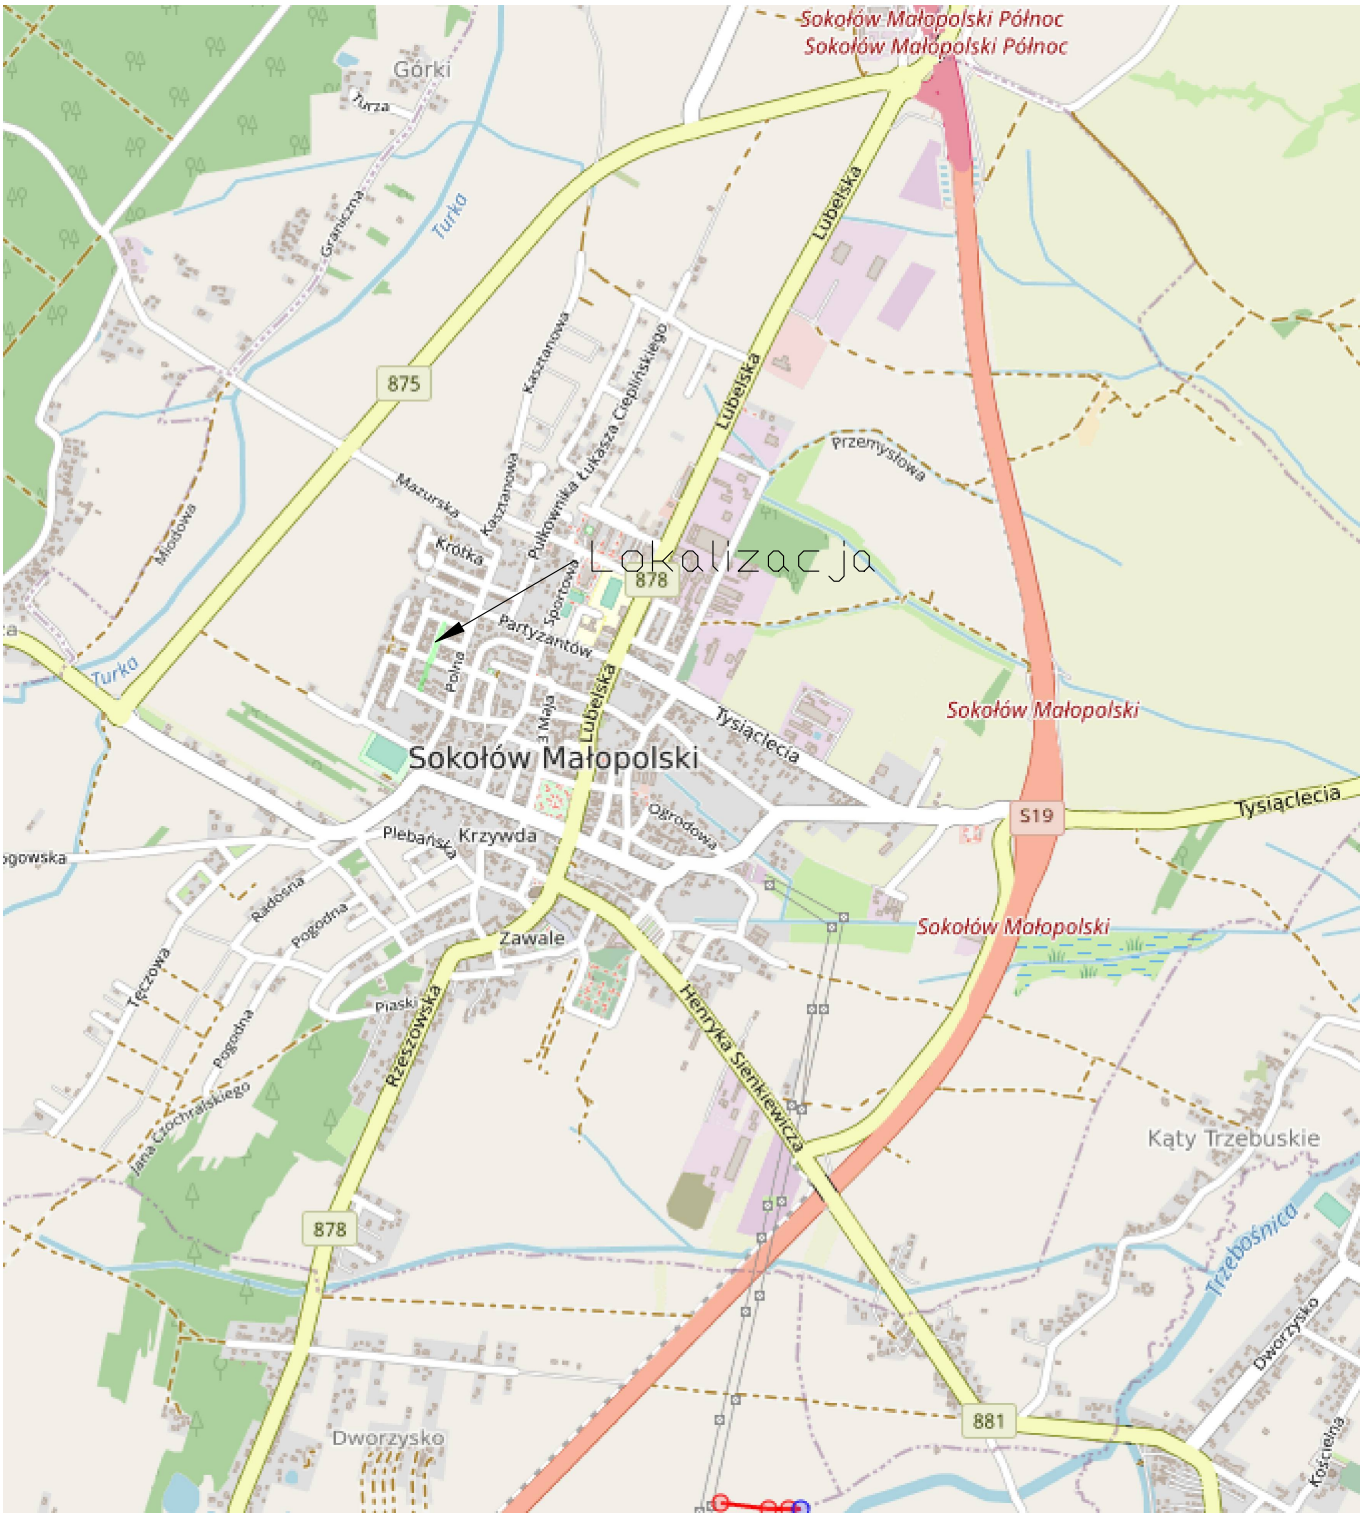

NAZWA ZADANIA:

Przebudowa drogi wewnętrznej- ul. Sikorskiego oraz dróg publicznych zlokalizowanych na dz. nr ewid. 5455, 5412/5, 5442, 5482 w Sokołowie Małopolskim

NAZWA INWESTORA:

Gmina Sokołów Małopolski
ul. Rynek 1
36-050 Sokołów Małopolski

STADIUM:	*BRANŻA:*
Dokumentacja do zgłoszenia	DROGOWA

TYTUŁ RYSUNKU:

Orientacja

STANOWISKO:	*NAZWISKO I IMIĘ*	*BRANŻA*	*PODPIS*
Projektant:	mgr inż. Daniel Kargol PDK/0025/PWOD/19	Drogowa	

DATA:	*EDYCJA:*	*SKALA:*	*RYS. NR:*
08.2025r.	I	1:25000	1