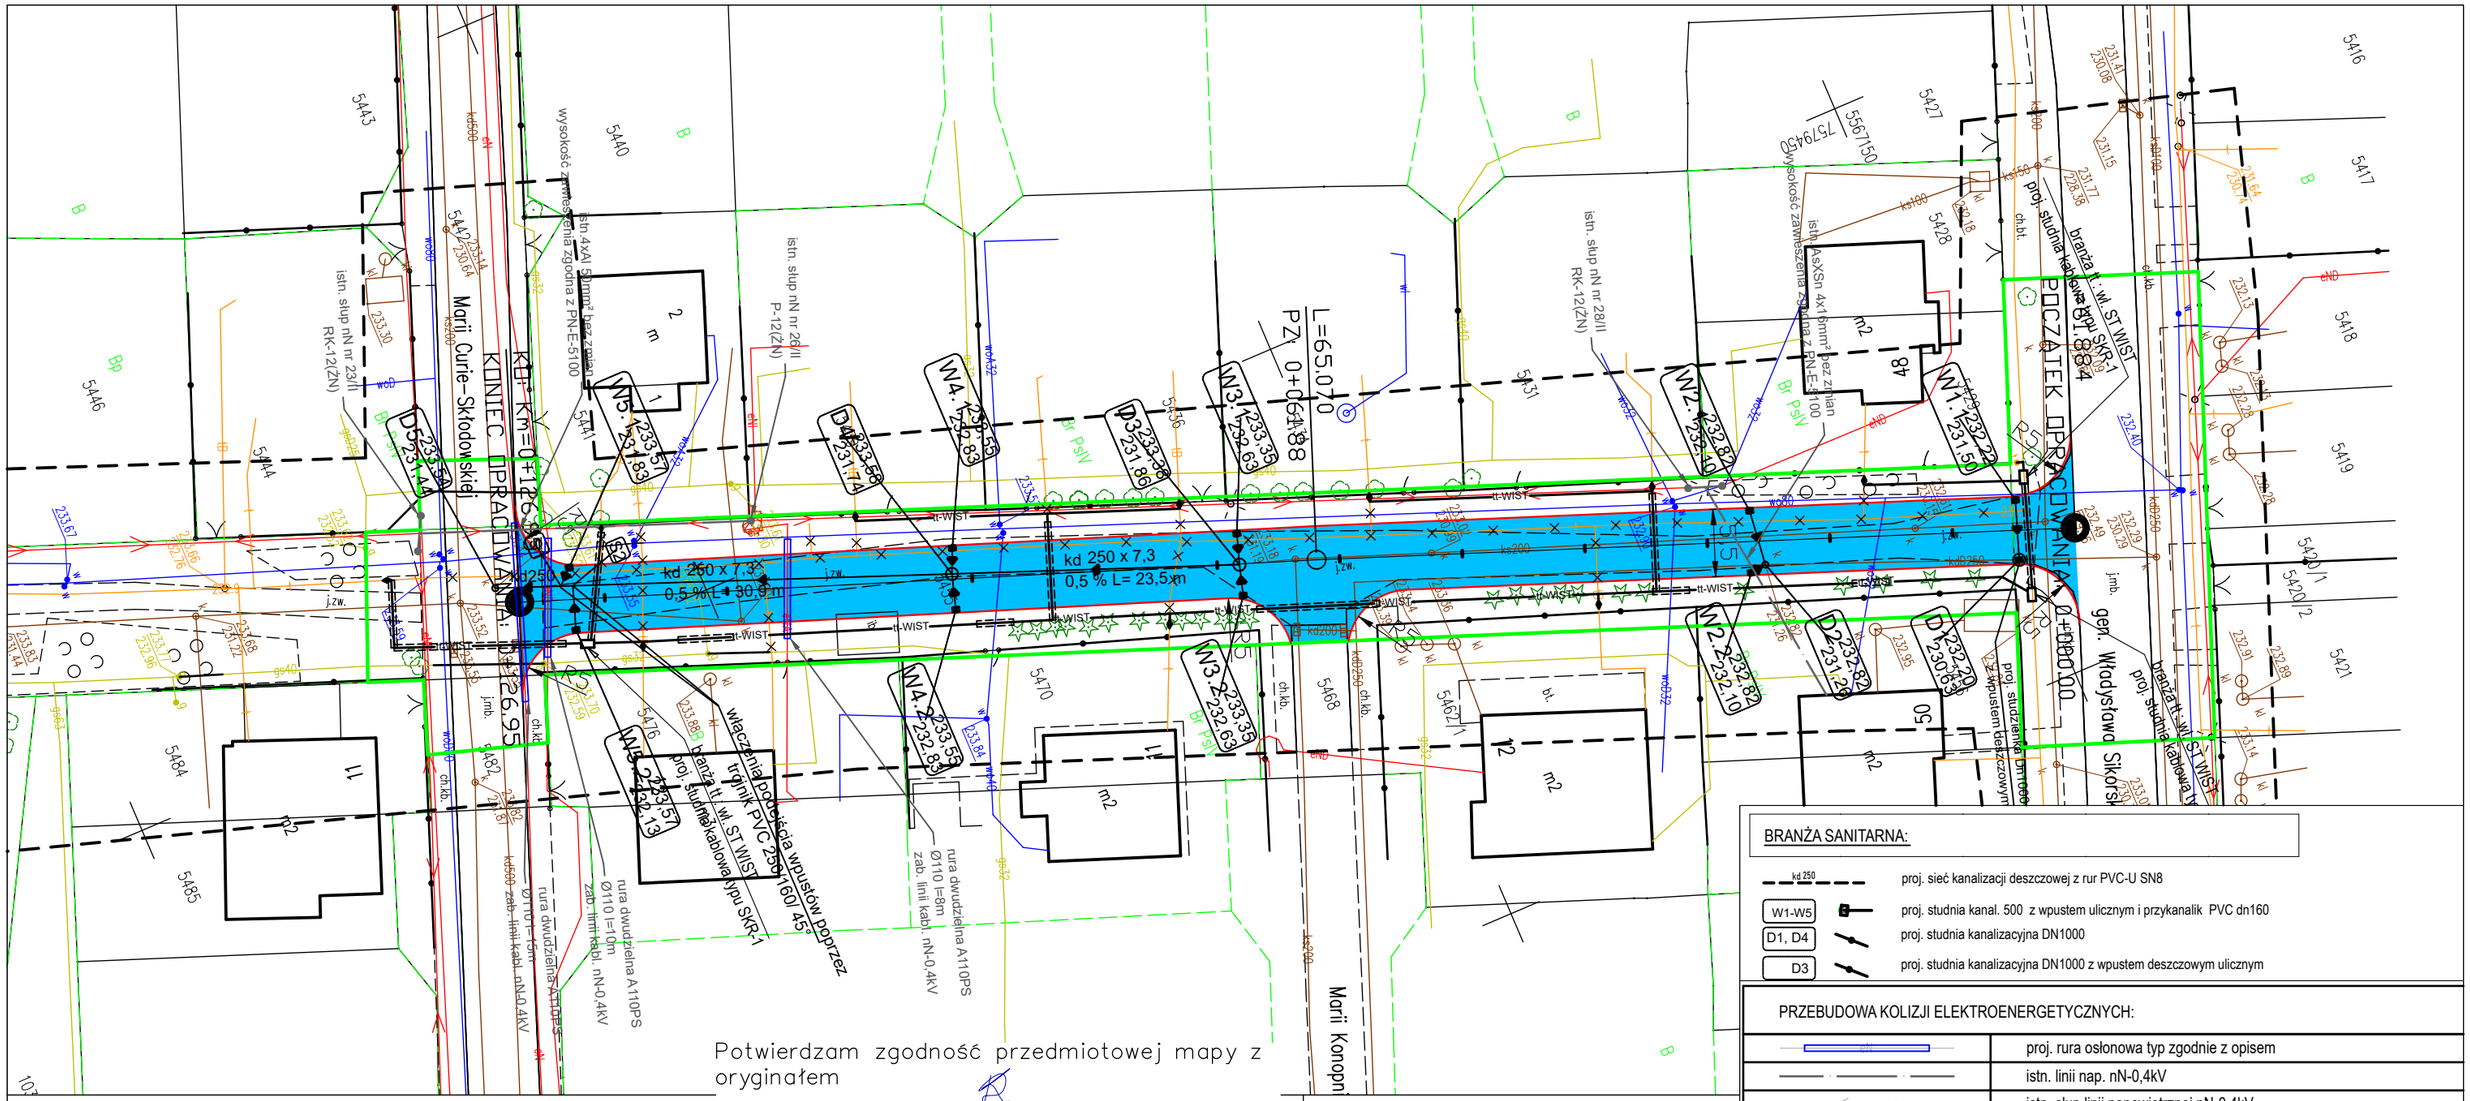

Potwierdzam zgodność przedmiotowej mapy z oryginałem

Daniel Kargol
PDK/0025/PWOD/19

Mapa aktualna w zakresie oznaczonym linią przerywaną według stanu na dzień 13.05.2025 r.

Oznaczenie kancelaryjne zgłoszenia pracy geodezyjnej		G.6641.1.6474.2025
Miejscowość		Sokołów Młp., dz. nr 5455
Jednostka ewidencyjna	identyfikator	181611_4
	nazwa	Sokołów Młp. Miasto
Obręb ewidencyjny	identyfikator	181611_4.0001
	nazwa	Sokołów Młp.
Skala mapy		1:500
Nazwa układu współrzędnych prostokątnych płaskich		2000 s7
Nazwa układu współrzędnych wysokościowych		PL–EVRF2007–NH
Arkusz mapy		7.129.30.15.4.3, 7.129.30.20.2.1

Mateusz Pancerz
Ul. Graniczna 4a/131
35–326 Rzeszów
NIP: 7342482543, REGON: 120427903
tel. 694–94–14–36

Nazwa wykonawcy

GEODETA UPRAWNIONY
mgr inż.Mateusz Pancerz
Upr. nr 19405

2025 r.

Imię i nazwisko, nr. uprawnień oraz data i podpis geodety uprawnionego który opracował mapę.

Poświadcza się, że nieniejszy dokument został opracowany w wyniku prac geodezyjnych i kartograficznych, których rezultaty zawiera operat techniczny pozytywnie zweryfikowany. Jednocześnie informuję, że jestem świadomy odpowiedzialności karnej za złożenie fałszywego oświadczenia.

Identyfikator zgłoszenia prac geodezyjnych	G.6641.1.5538.2025
Organ służby geodezyjnej, który otrzymał zgłoszenie	Wydział Geodezji Starostwa Powiatowego w Rzeszowie
Wykonawca prac geodezyjnych	Mateusz Pancerz Ul. Graniczna 4a/131 35–326 Rzeszów NIP: 734282543 REGON:120427903
Nr oraz data sporządzenia dokumentu zawierającego wynik pozytywnej weryfikacji	G.6641.1.6474.2025 z dnia 2025 r.
Imię, nazwisko oraz nr uprawnień zawodowych kierownika prac	GEODETA UPRAWNIONY mgr inż.Mateusz Pancerz Upr. nr 19405

Legenda:
- Granica pasa drogowego
- Projektowany krawężnik betonowy 15x30cm
- Nawierzchnia projektowanej drogi gminnej

BRANŻA TELEKOMUNIAKCYJNA	
Przebudowa istn. infrastruktury telekomuniakcyjnej	
tt-WIST	Proj. kanalizacja kablowa / rurociąg kablowy
	Proj. studnia kablowa typu SKR-1
	Proj. rura osłonowa / przepustowa
	istniejąca infrastruktura telekomuniakcyjna do przełożenia

BRANŻA SANITARNA:

kd 250	proj. sieć kanalizacji deszczowej z rur PVC-U SN8
W1-W5	proj. studnia kanal. 500 z wpustem ulicznym i przykanalik PVC dn160
D1, D4	proj. studnia kanalizacyjna DN1000
D3	proj. studnia kanalizacyjna DN1000 z wpustem deszczowym ulicznym

PRZEBUDOWA KOLIZJI ELEKTROENERGETYCZNYCH:

	proj. rura osłonowa typ zgodnie z opisem
	istn. linii nap. nN-0,4kV
	istn. słup linii napowietrznej nN-0,4kV

NAZWA ZADANIA:

Przebudowa drogi wewnętrznej- ul. Sikorskiego oraz dróg publicznych zlokalizowanych na dz. nr ewid. 5455, 5412/5, 5442, 5482 w Sokołowie Małopolskim

NAZWA INWESTORA:

Gmina Sokołów Małopolski
ul. Rynek 1
36-050 Sokołów Małopolski

STADIUM:	*BRANŻA:*
Dokumentacja do zgłoszenia	DROGOWA

TYTUŁ RYSUNKU:

Plan sytuacyjny

STANOWISKO:	*NAZWISKO I IMIĘ*	*BRANŻA*	*PODPIS*
Projektant:	mgr inż. Daniel Kargol PDK/0025/PWOD/19	Drogowa	
Projektant:	mgr inż. Paweł Muciek PDK/0010/PWOS/20	Sanitarna	
Projektant:	mgr inż. Wojciech Polak DT-WBT/02352/02/U	Telekomunikacyjna	
Projektant:	Augustyn Kalita E-219/90 i E-384/94	Elektroenergetyczna	

DATA:	*EDYCJA:*	*SKALA:*	*RYS. NR:*
08.2025r.	I	1:500	1