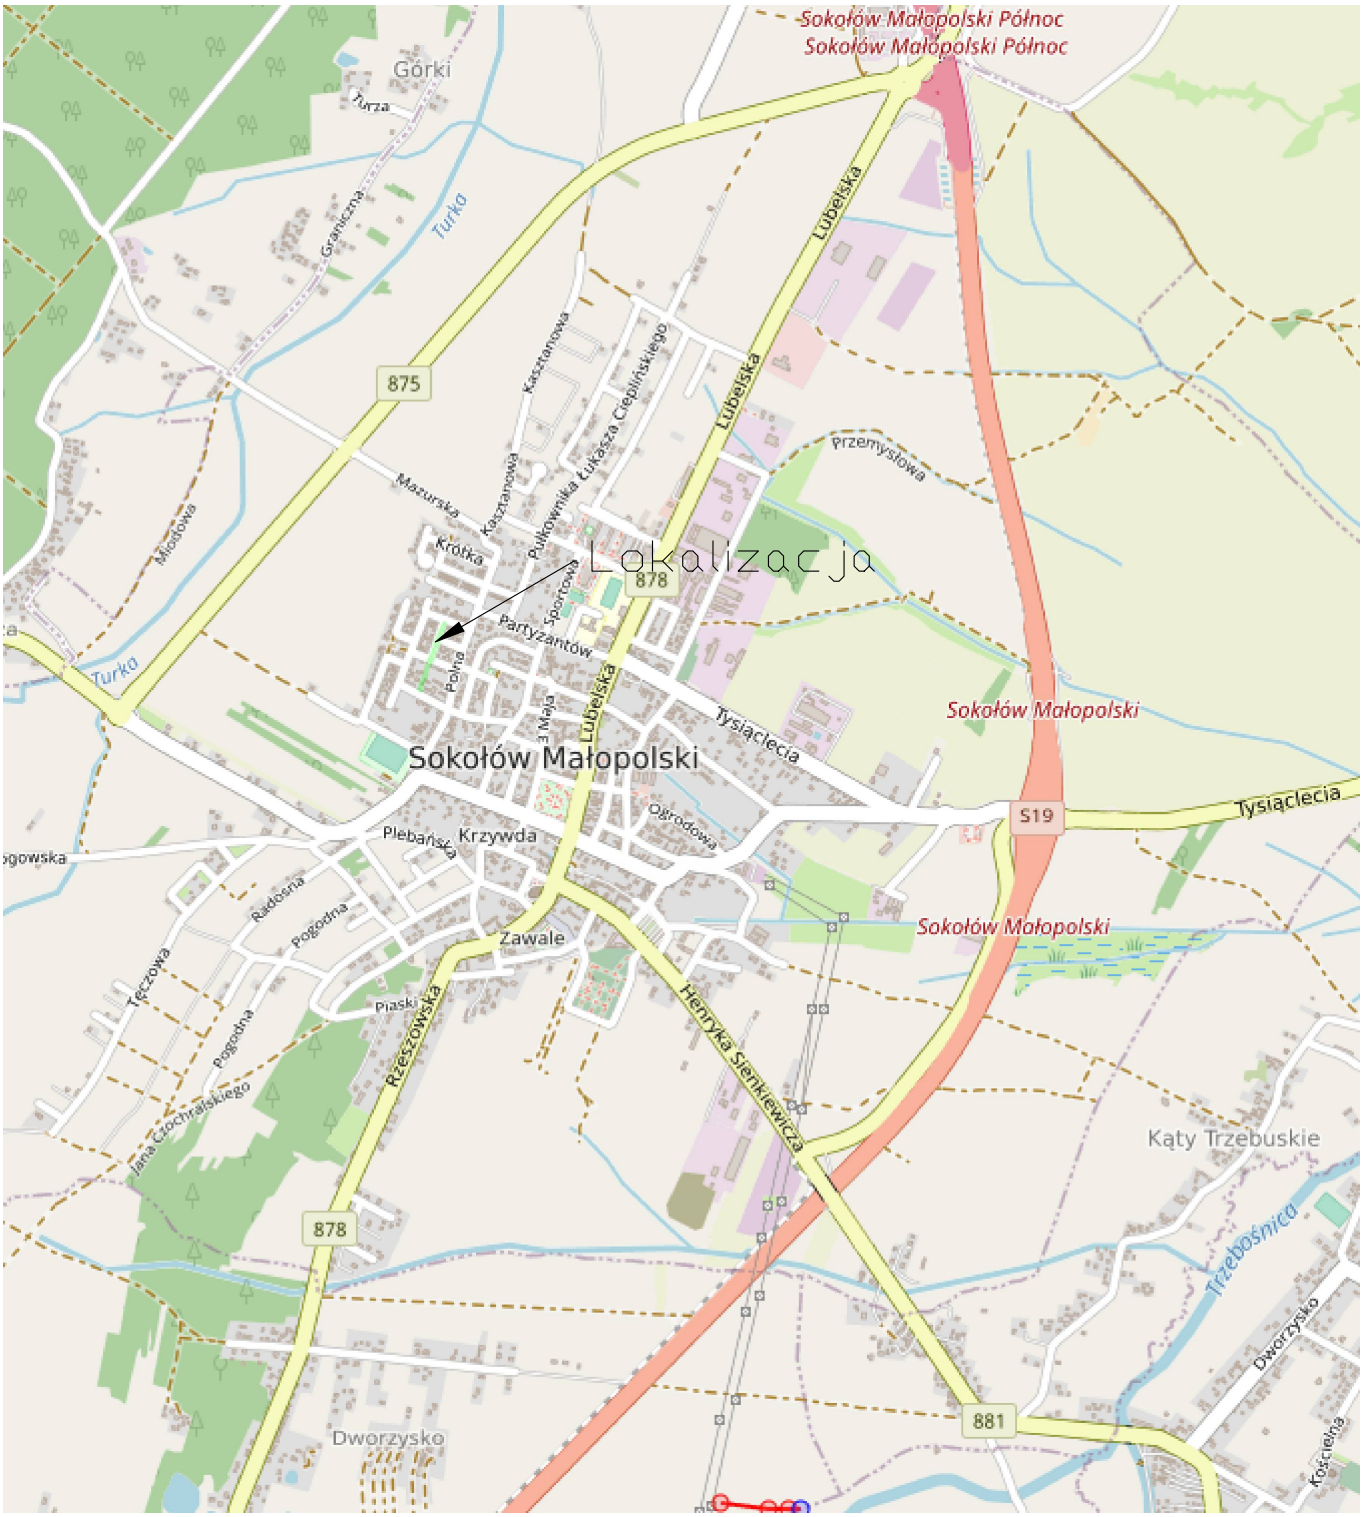

NAZWA ZADANIA:	***Przebudowa drogi wewnętrznej- ul. Sikorskiego oraz dróg publicznych zlokalizowanych na dz. nr ewid. 5455, 5412/5, 5442, 5482 w Sokołowie Małopolskim***
NAZWA INWESTORA:	**Gmina Sokołów Małopolski** **ul. Rynek 1** **36-050 Sokołów Małopolski**
STADIUM: Projekt wykonawczy	*BRANŻA:* DROGOWA
TYTUŁ RYSUNKU:	***Orientacja***

STANOWISKO:	*NAZWISKO I IMIĘ*	*BRANŻA*	*PODPIS*
Projektant:	mgr inż. Daniel Kargol PDK/0025/PWOD/19	Drogowa	

DATA:	*EDYCJA:*	*SKALA:*	*RYS. NR:*
08.2025r.	I	1:25000	1