


PROFIL SIECI WODOCIĄGOWEJ W1-W8
SKALA 1:100/200

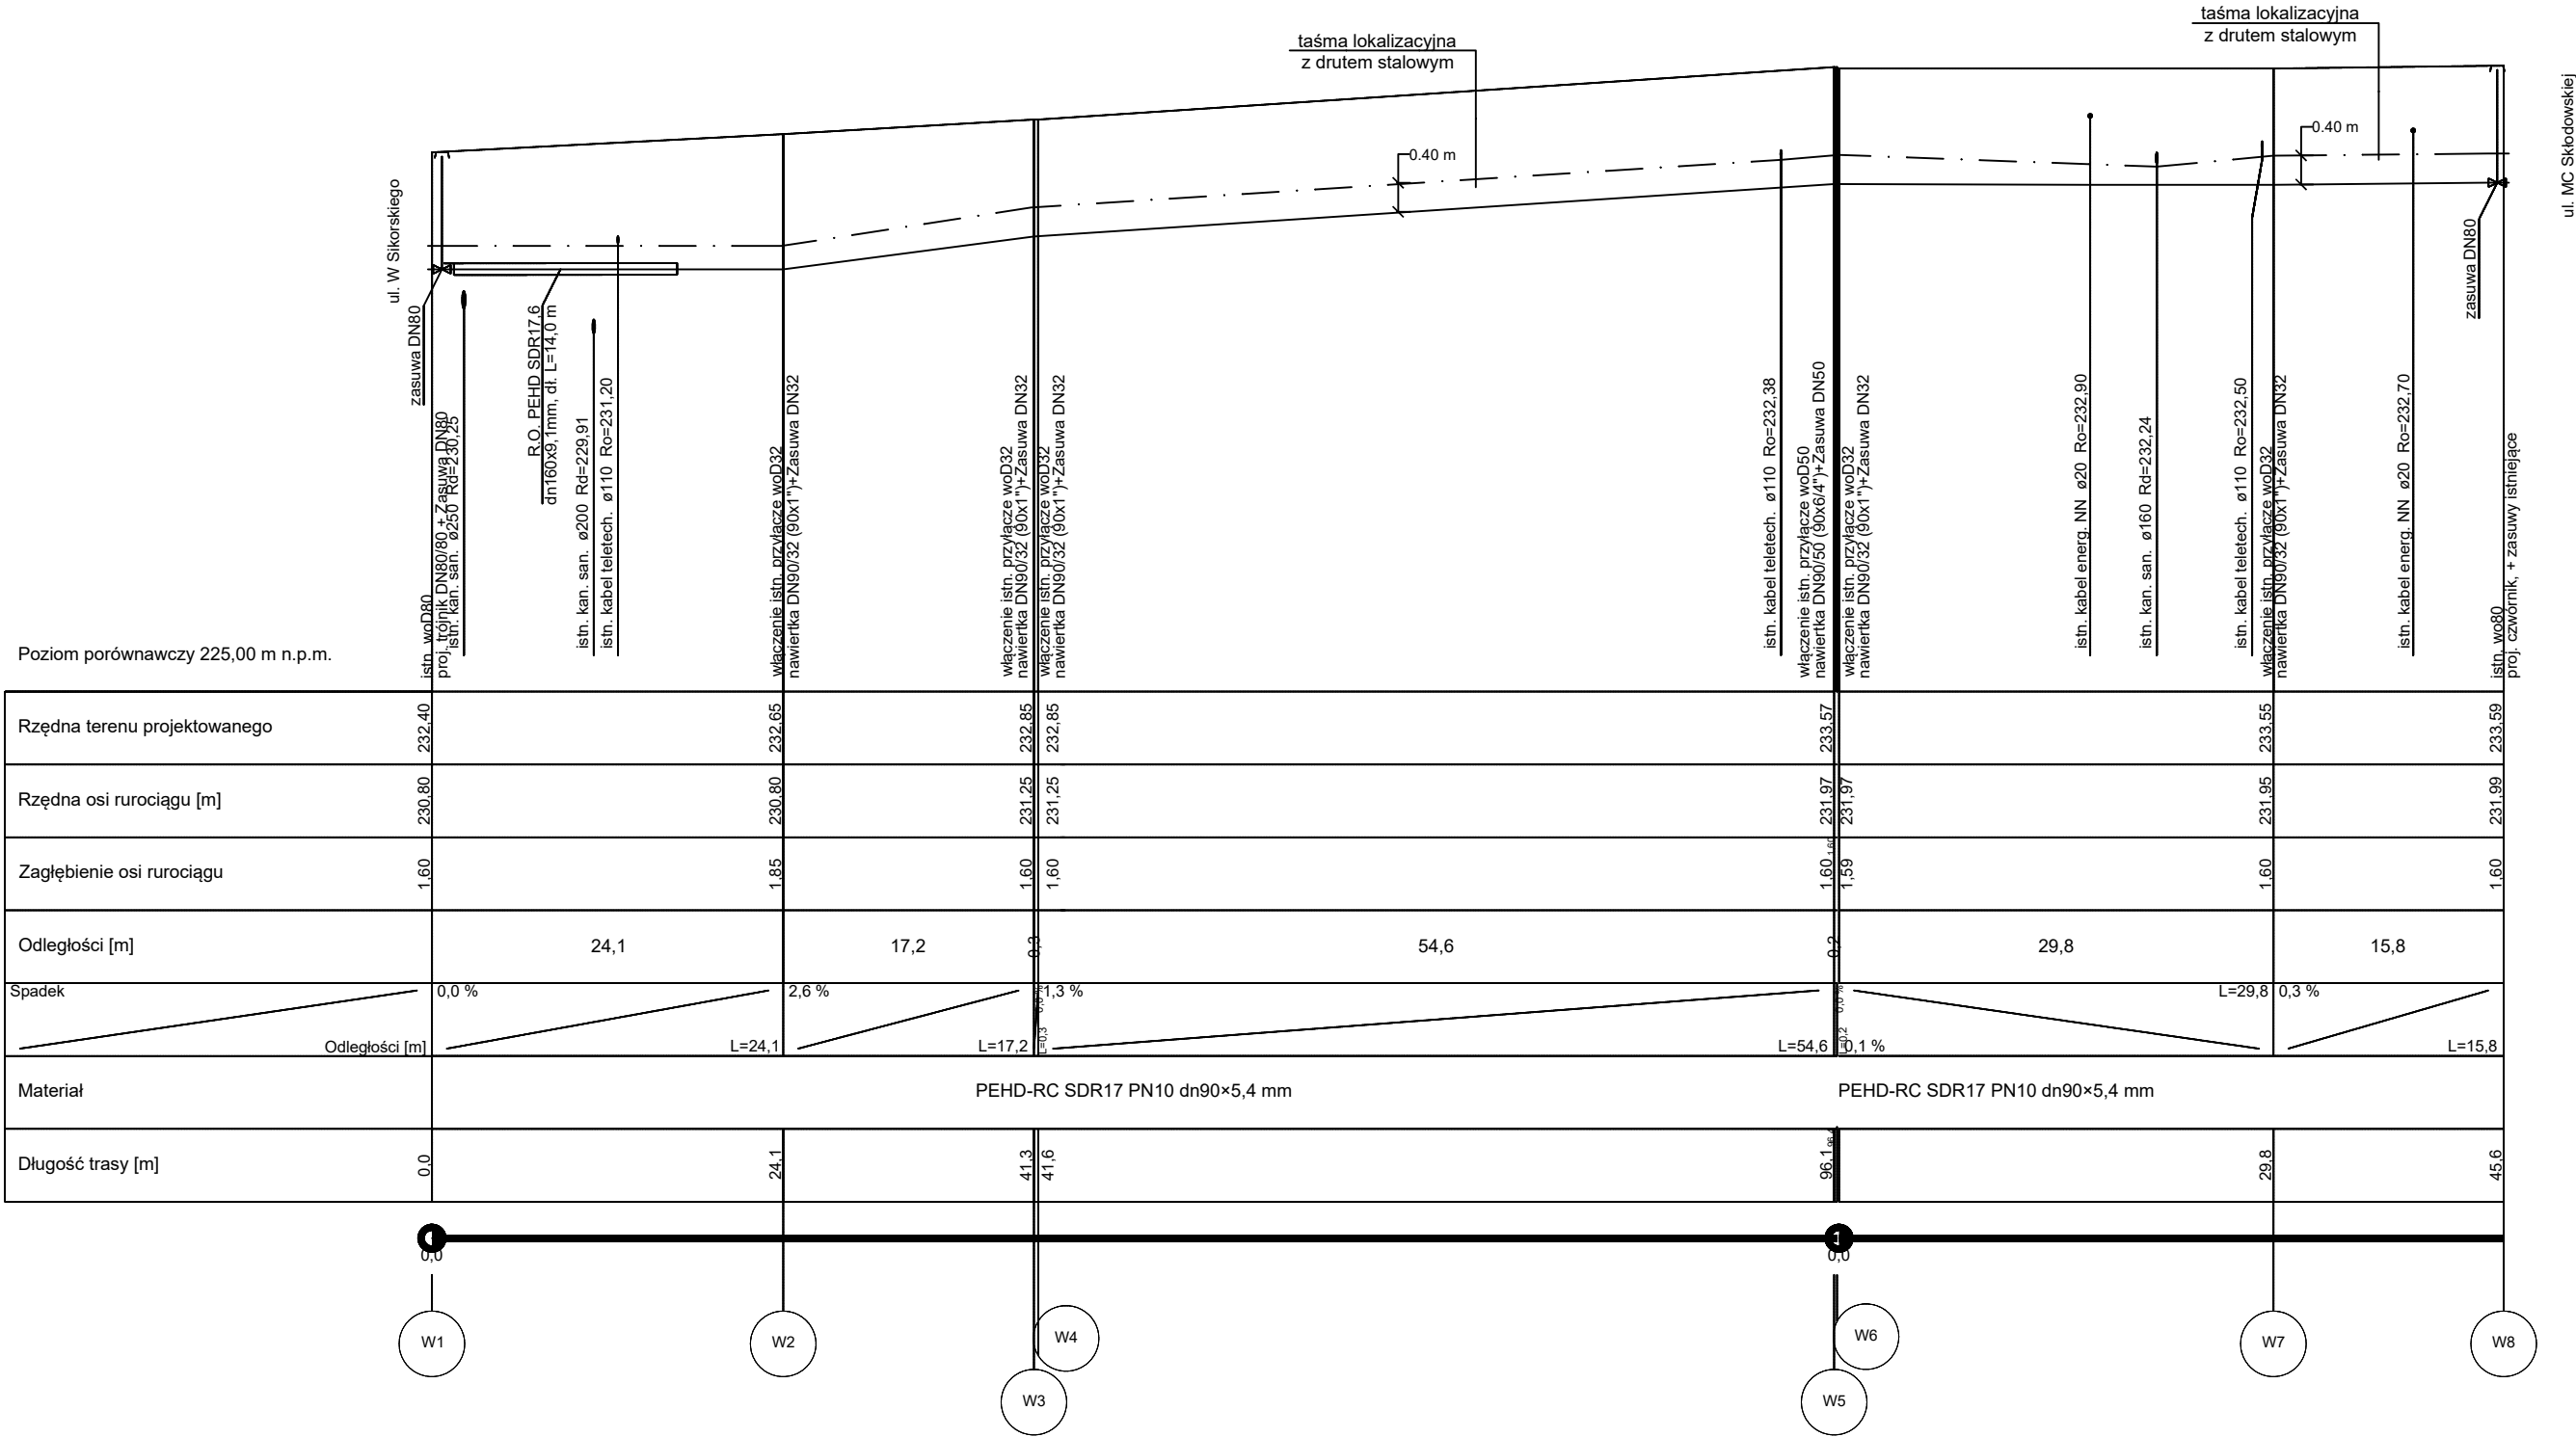

Przebudowa drogi wewnętrznej- ul. Sikorskiego oraz dróg publicznych zlokalizowanych na dz. nr ewid. 5455, 5412/5, 5442, 5482 w Sokotowie Małopolskim			
NAZWA INWESTORA:		Gmina Sokółów Małopolski ul. Rynek 1 36-050 Sokółów Małopolski	
STADIUM:	TECHNICZNY	BRANŻA:	SANITARNA
TYTUŁ RYSUNKU: PROFIL SIECI WODOCIĄGOWEJ W1-W8			
STANOWISKO:	NAZWISKO I IMIĘ	BRANŻA	PODPIS
Projektant:	mgr inż. Paweł Muciek PDK/0010/PWOS/20	Sanitarna	
Asystent projektanta:	mgr inż. Joanna Taracha		
Sprawdzający:	mgr inż. Łukasz Mizera PDK/0035/PWOS/23	Sanitarna	
DATA:	EDYCJA:	SKALA:	RYS. NR:
07.2025r.	I	1:100/500	S02