


SCHEMAT ZABUDOWY
WĘZEL POŁĄCZENIOWY W1

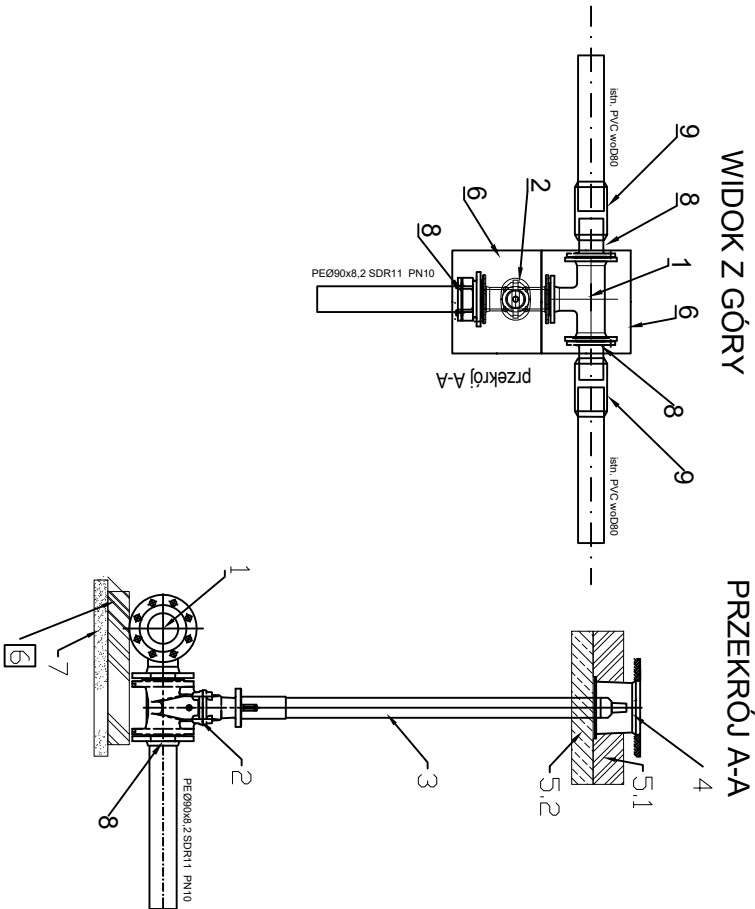


1. Trójnik kłnierzowy żelwny zredukowany DN80/DN50
2. Zasowa z żeliwa sferoidalnego GW/GW DN50 (2") z miękkim uszczelnieniem klina
3. Obudowa stała z wrzecionem do zasowy DN50 Rd=1,5 m.
4. Skrzynka uliczna żeliwna do zasowy DN50
5. Płyta betonowa zbrojona pod skrzytnie do hydrantów.
- 5.2. Opaska betonowa.
6. Bloczek betonowy 300x300x100mm.
7. Podbudowa z betonu chudego.
8. Tuleja kłnierzowa PE90/DN80 z luźnym kłnierzem stalowym DN80
9. Nasuwka ciśnieniowa do rur PE90 mm
10. Opaska do nawiercania do rur PVC, z gwintem wewnętrznym DN 90/G-1"
- 10.1 Opaska do nawiercania do rur PVC, z gwintem wewnętrznym DN 90/G-6/4"
11. Zasowa do przylączy domowych gwint zewn. GZ i wewn. GW 1" (GW 6/4" dla PE50)
12. Obudowa stała do zasuw domowych RD=1,2 m , lub rura PEHD 110 mm
13. Skrzynka uliczna żeliwna do zasowy DN32 DN50
14. Płyta podkądowa do skrzynek ulicznych
15. Bloczek betonowy B-15 o wym 300x300x100 mm
16. Ziączce do rur PE 32 GZ - 1"
- 16.1 Ziączce do rur PE 50 GZ - 6/4"
17. Rura PE SDR11 dn 32x2,0 mm


UWAGI

1. Wszystkie kształtki i armatura z żeliwa sferoidalnego, zabezpieczone zewnętrznie i wewnętrznie metodą proszkową powłoką epoksydową o grubości min. 250 µm.
3. Między kształtki a blok oporowy należy włożyć folię PVC gr. 2mm.

SCHEMAT ZABUDOWY
WĘZEL POŁĄCZENIOWY W2, W3, W4, W5, W6W7

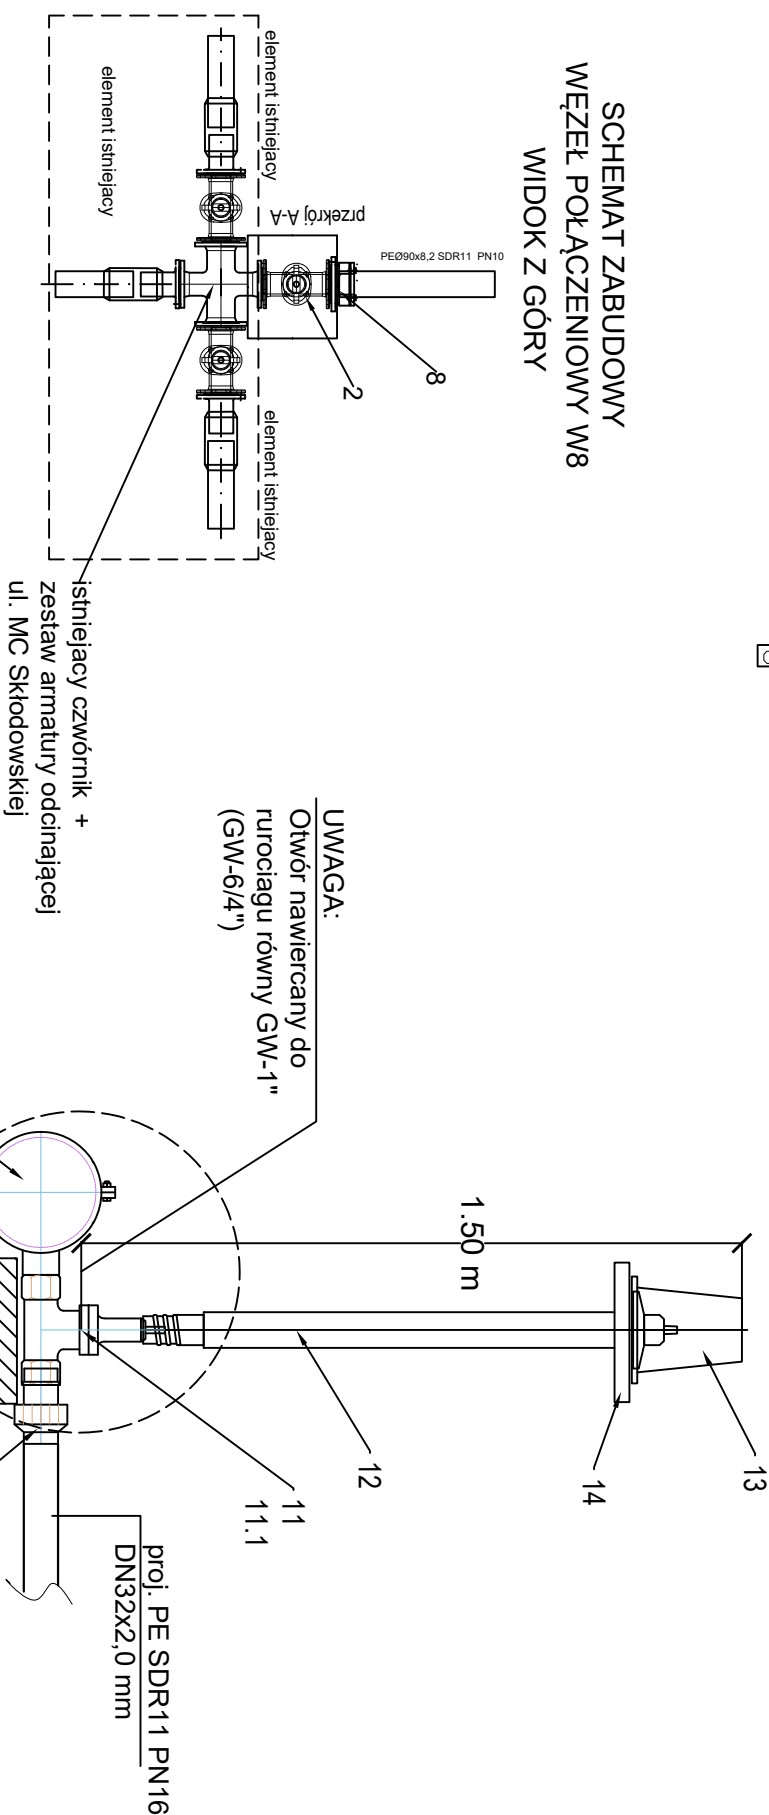

SCHEMAT ZABUDOWY
WĘZEL POŁĄCZENIOWY W8

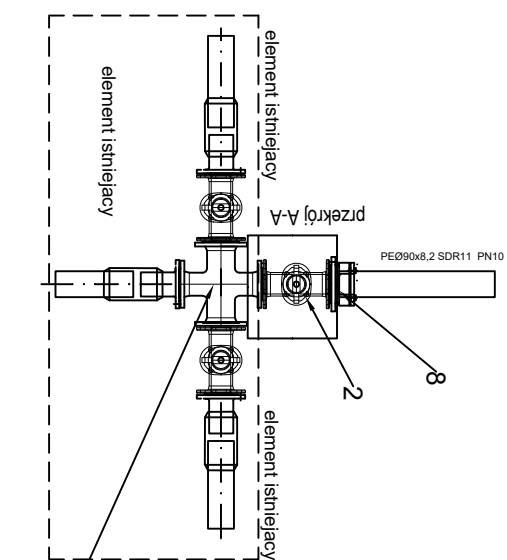

istniejący czwórnik +
zestaw armatury odcinającej
ul. MC Skłodowskiej

Przebudowa drogi wewnętrznej- ul. Sikorskiego oraz dróg publicznych zlokalizowanych na dz. nr ewid. 5455, 5412/5, 5442, 5482 w Sokolowie Małopolskim				
MAZNA INWESTORA: Gmina Sokółów Małopolski ul. Rynek 1 36-050 Sokółów Małopolski				
STADIUM:	TECHNICZNY		BRANŻA: SANITARNA	
TYTUŁ RYSUNKU: SCHEMATY POŁĄCZEŃ WODOCIĄGOWYCH				
STANOWISKO:	MAZNIOSKO I II	BRANŻA	PODPIS	
Projektant:	mgr inż. Paweł Muciek PD000101PWOS/20	Sanitarna		
Asystent projektanta:	mgr inż. Joanna Taracha			
Sprawdzający:	mgr inż. Łukasz Mizeria PD00035PWOS/23	Sanitarna		
DATA:	07.2025r.	EDYCJA:	I	RS. NR: S03