


RURA OSŁONOWA NA WODOCIĄGU

rysunek typowy

poziom terenu

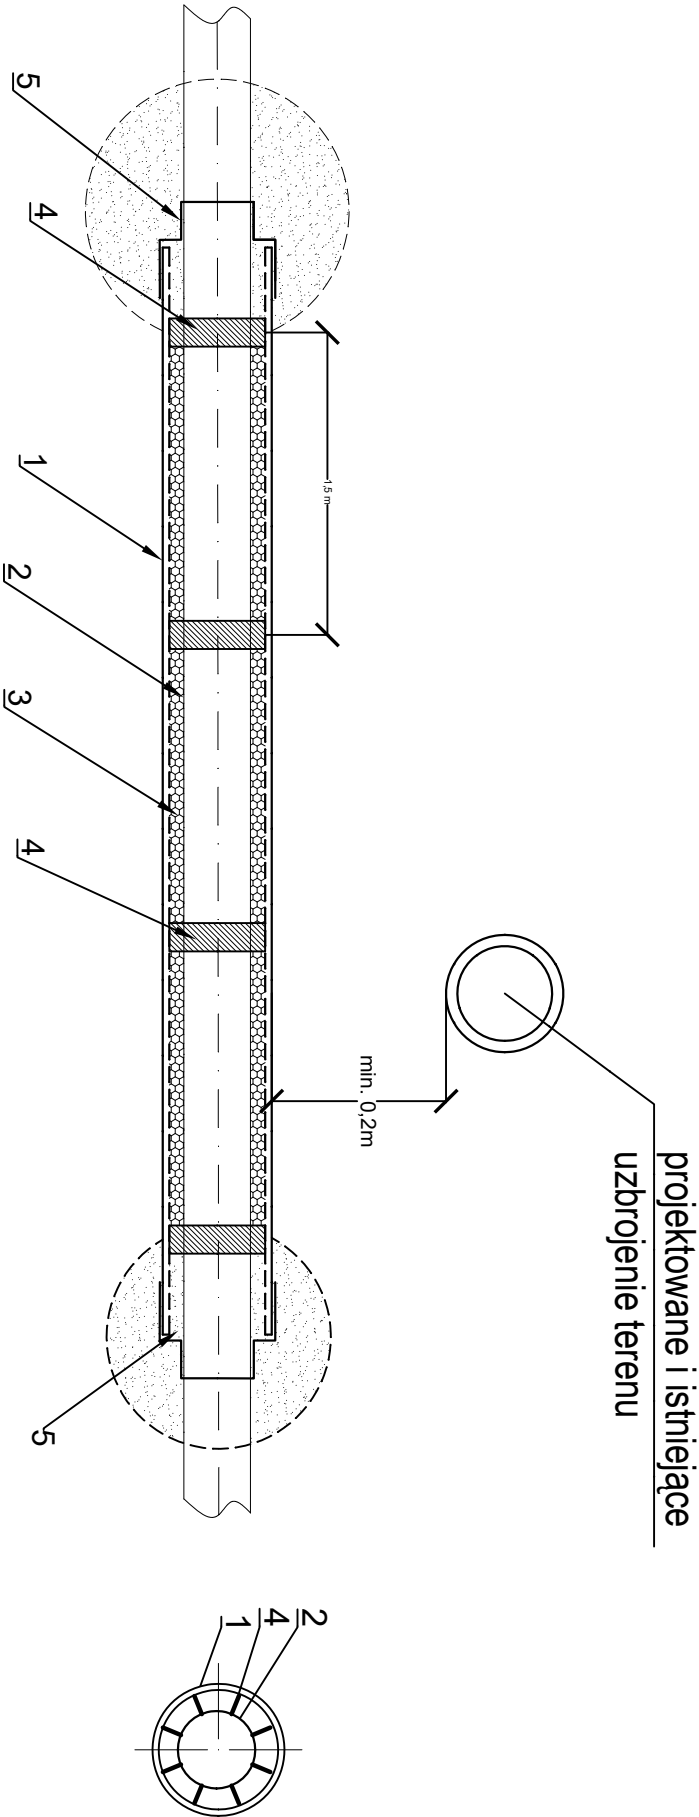

- UWAGA:
- Rurę osłonową należy ułożyć centrycznie z zastosowaniem płóz centryrujących np. firmy INTEGRA
  - Ilość obwodów płóz na dł. rury osłonowej L(m) wyliczona ze wzoru L:1,5+3 =ilość obwodów
  - Rurę gazową zaizolować termicznie np. pianką poliuretanową
  - Zakończenie

| TAB.1 |                                          |
|-------|------------------------------------------|
| NR    | NAZWA                                    |
| 1     | RURA OSŁONOWA PE100 SDR 17 - tabela nr.1 |
| 2     | RURA PRZEWODOWA WODOCIĄGOWA PE100-RC     |
| 3     | IZOLACJA TERMICZNA RURY GAZOWEJ          |
| 4     | PŁOZY CENTRUJĄCE                         |
| 5     | ZAKOŃCZENIE, MANSZETY USZCZELNIAJĄCE     |

| TAB.2                        |                |    |    |    |               |
|------------------------------|----------------|----|----|----|---------------|
| ŚREDNICA PRZEWODU            | 25             | 32 | 40 | 63 | 90            |
| MIN. ŚREDNICA RURY OSŁONOWEJ | 425x7,4        |    |    |    | 160x9,1       |
| MATERIAŁ RURY OSŁONOWEJ      | PE100-SDR 17,6 |    |    |    | PE100 SDR17,6 |

|   |                                            |           |                      |                                       |
|---|--------------------------------------------|-----------|----------------------|---------------------------------------|
| Przebudowa drogi w omwiniętej- ul. Sikorskiego oraz dróg publicznych zlokalizowanych na dz. nr ewid. 5455, 5412/5, 5442, 5482 w Sokolowie Małopolskim |                                            |           |                      |                                       |
| NAZWA INWESTORA:<br><b>Gmina Sokółów Małopolski</b><br><b>ul. Rynek 1</b><br><b>36-050 Sokółów Małopolski</b>                                         |                                            |           |                      |                                       |
| STADIUM:   | TECHNICZNY                                 |           | BRANŻA:<br>SANITARNA |                                       |
| TYTUŁ RYSUNKU:<br><b>SCHEMAT RURY OSŁONOWEJ</b>   |                                            |           |                      |                                       |
| STANOWISKO:   | NAZWIŚKO I IMIĘ                            | BRANŻA    | PODPIS               |                                       |
| Projektant:   | mgr inż. Paweł Muciek<br>POK0010P.WOS/20   | Sanitarna |                      |                                       |
| Asystent projektanta:   | mgr inż. Joanna Taracha                    |           |                      |                                       |
| Sprawdzający:   | mgr inż. Łukasz Mizeria<br>POK003SP.WOS/23 | Sanitarna |                      |                                       |
| DATA:   | 07.2025r.                                  | EDYCJA:   | I                    | SKALA:<br>-<br>RYS. NR:<br><b>S04</b> |