




PROFIL KANALIZACJI DESCZOWEJ -
PRZYKANALIKI D1-D2
SKALA 1:100/200

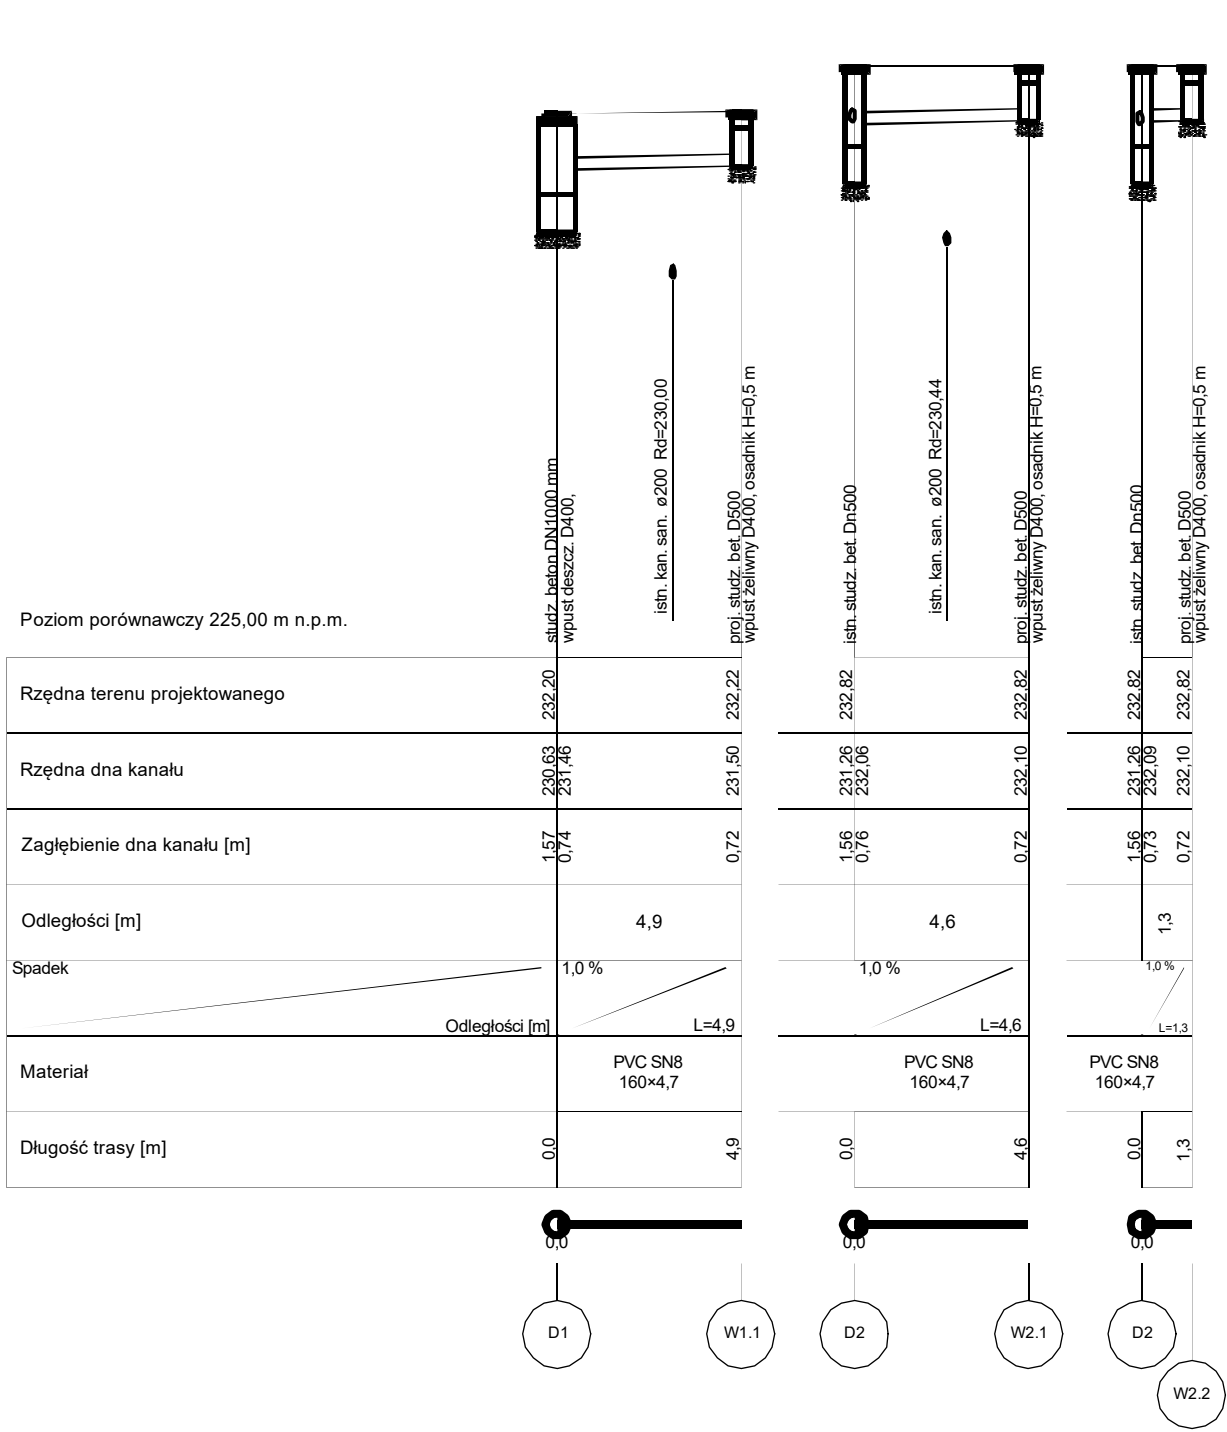

PROFIL KANALIZACJI DESCZOWEJ D5-D3
SKALA 1:100/200

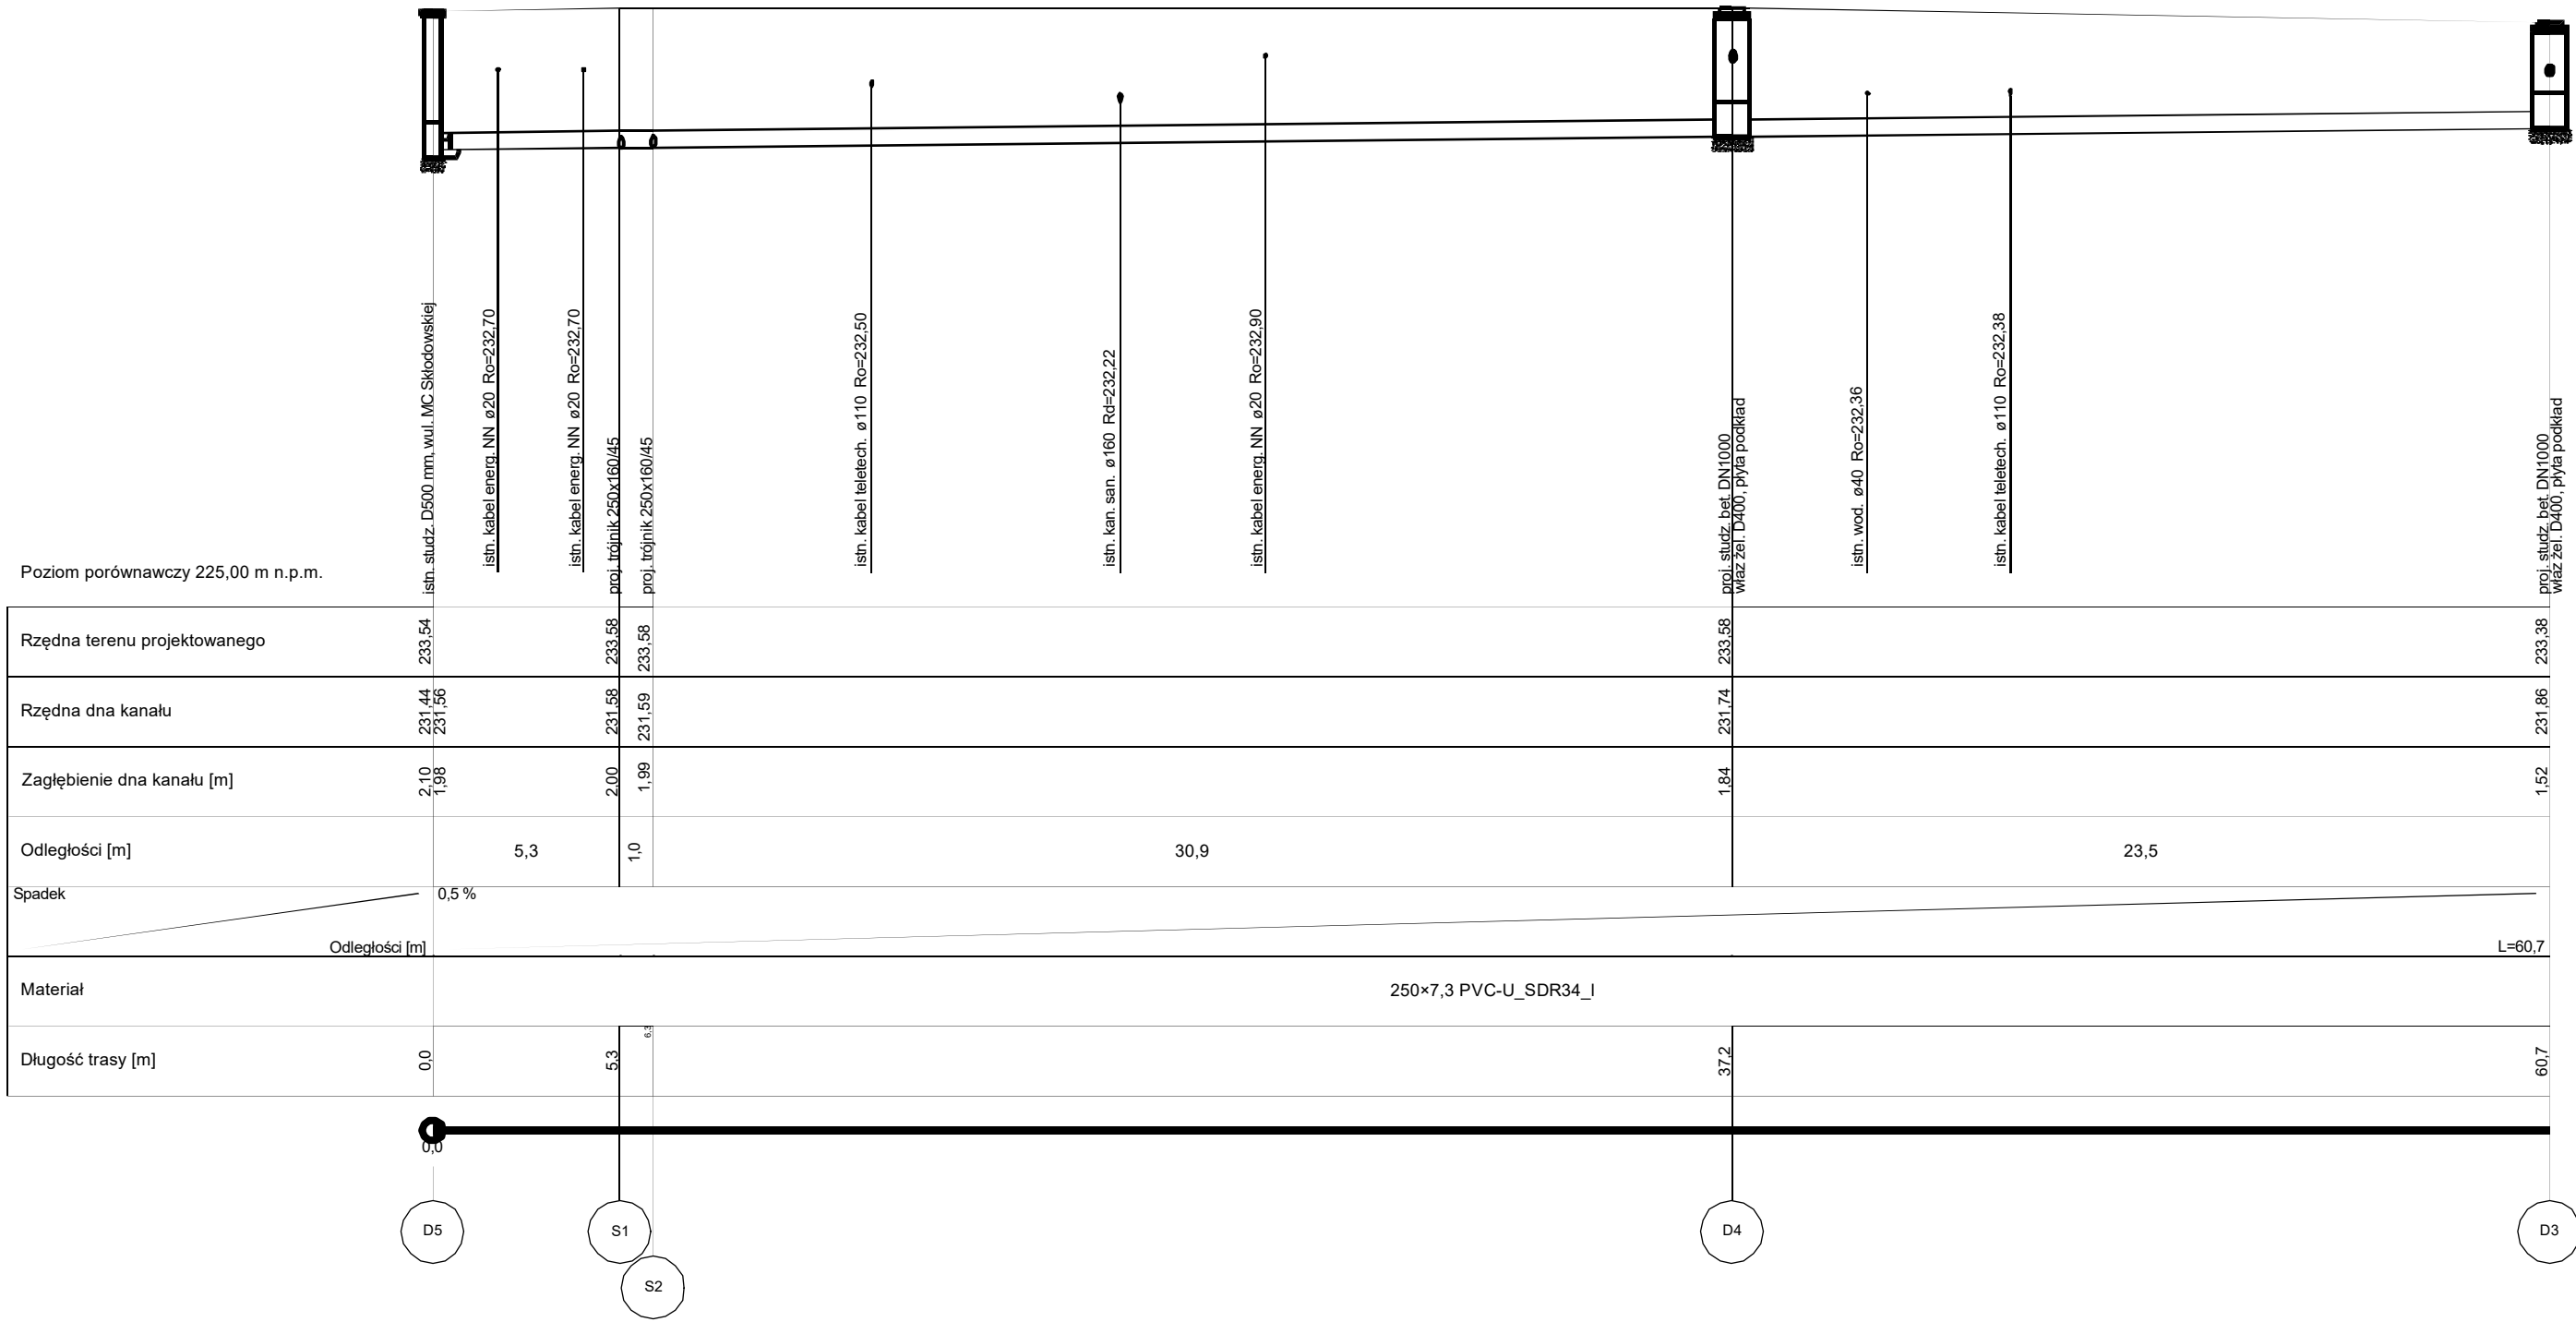

PROFIL KANALIZACJI DESCZOWEJ -
PRZYKANALIKI D5-D3
SKALA 1:100/200

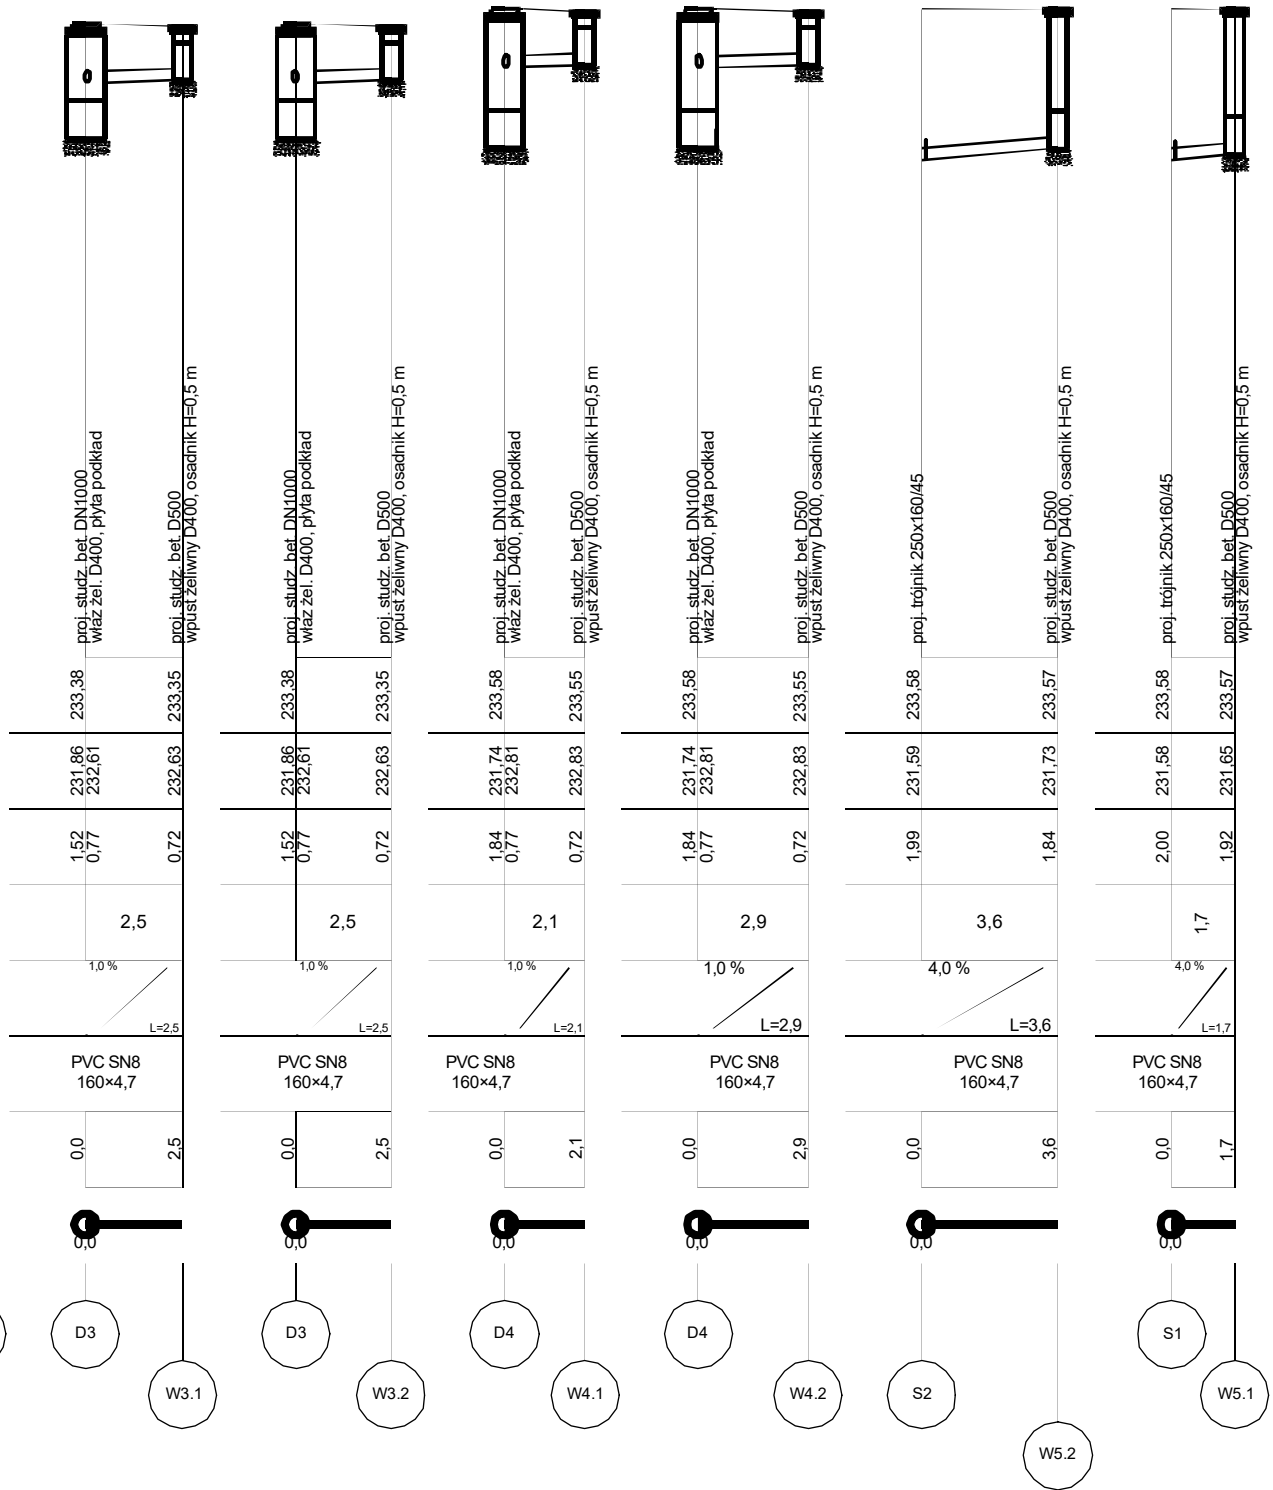

Przebudowa drogi wewnętrznej- ul. Sikorskiego oraz dróg publicznych zlokalizowanych na dz. nr ewid. 5455, 5412/5, 5442, 5482 w Sokolowie Małopolskim			
NAZWA INWESTORA: Gmina Sokółów Małopolski ul. Rynek 1 36-050 Sokółów Małopolski			
STADIUM: TECHNICZNY		BRANŻA: SANITARNA	
TYTUŁ RYSUNKU: PROFIL KANALIZACJI DESzczOWEJ D1-D5			
STANOWISKO:	NAZWISKO I IMIĘ	BRANŻA	PODPIS
Projektant:	mgr inż. Paweł Muciek POK0010PWOS20	Sanitarna	
Asystent projektanta:	mgr inż. Joanna Taracha		
Sprawdzający:	mgr inż. Łukasz Mizerski POK0033PWOS21	Sanitarna	
DATA: 07.2025r.	EDYCJA: I	SKALA: 1:100/200	PYS. NR: S05