


PROJEKTOWANY WPUST DESZCZOWY

Zwieńczenie żelwne

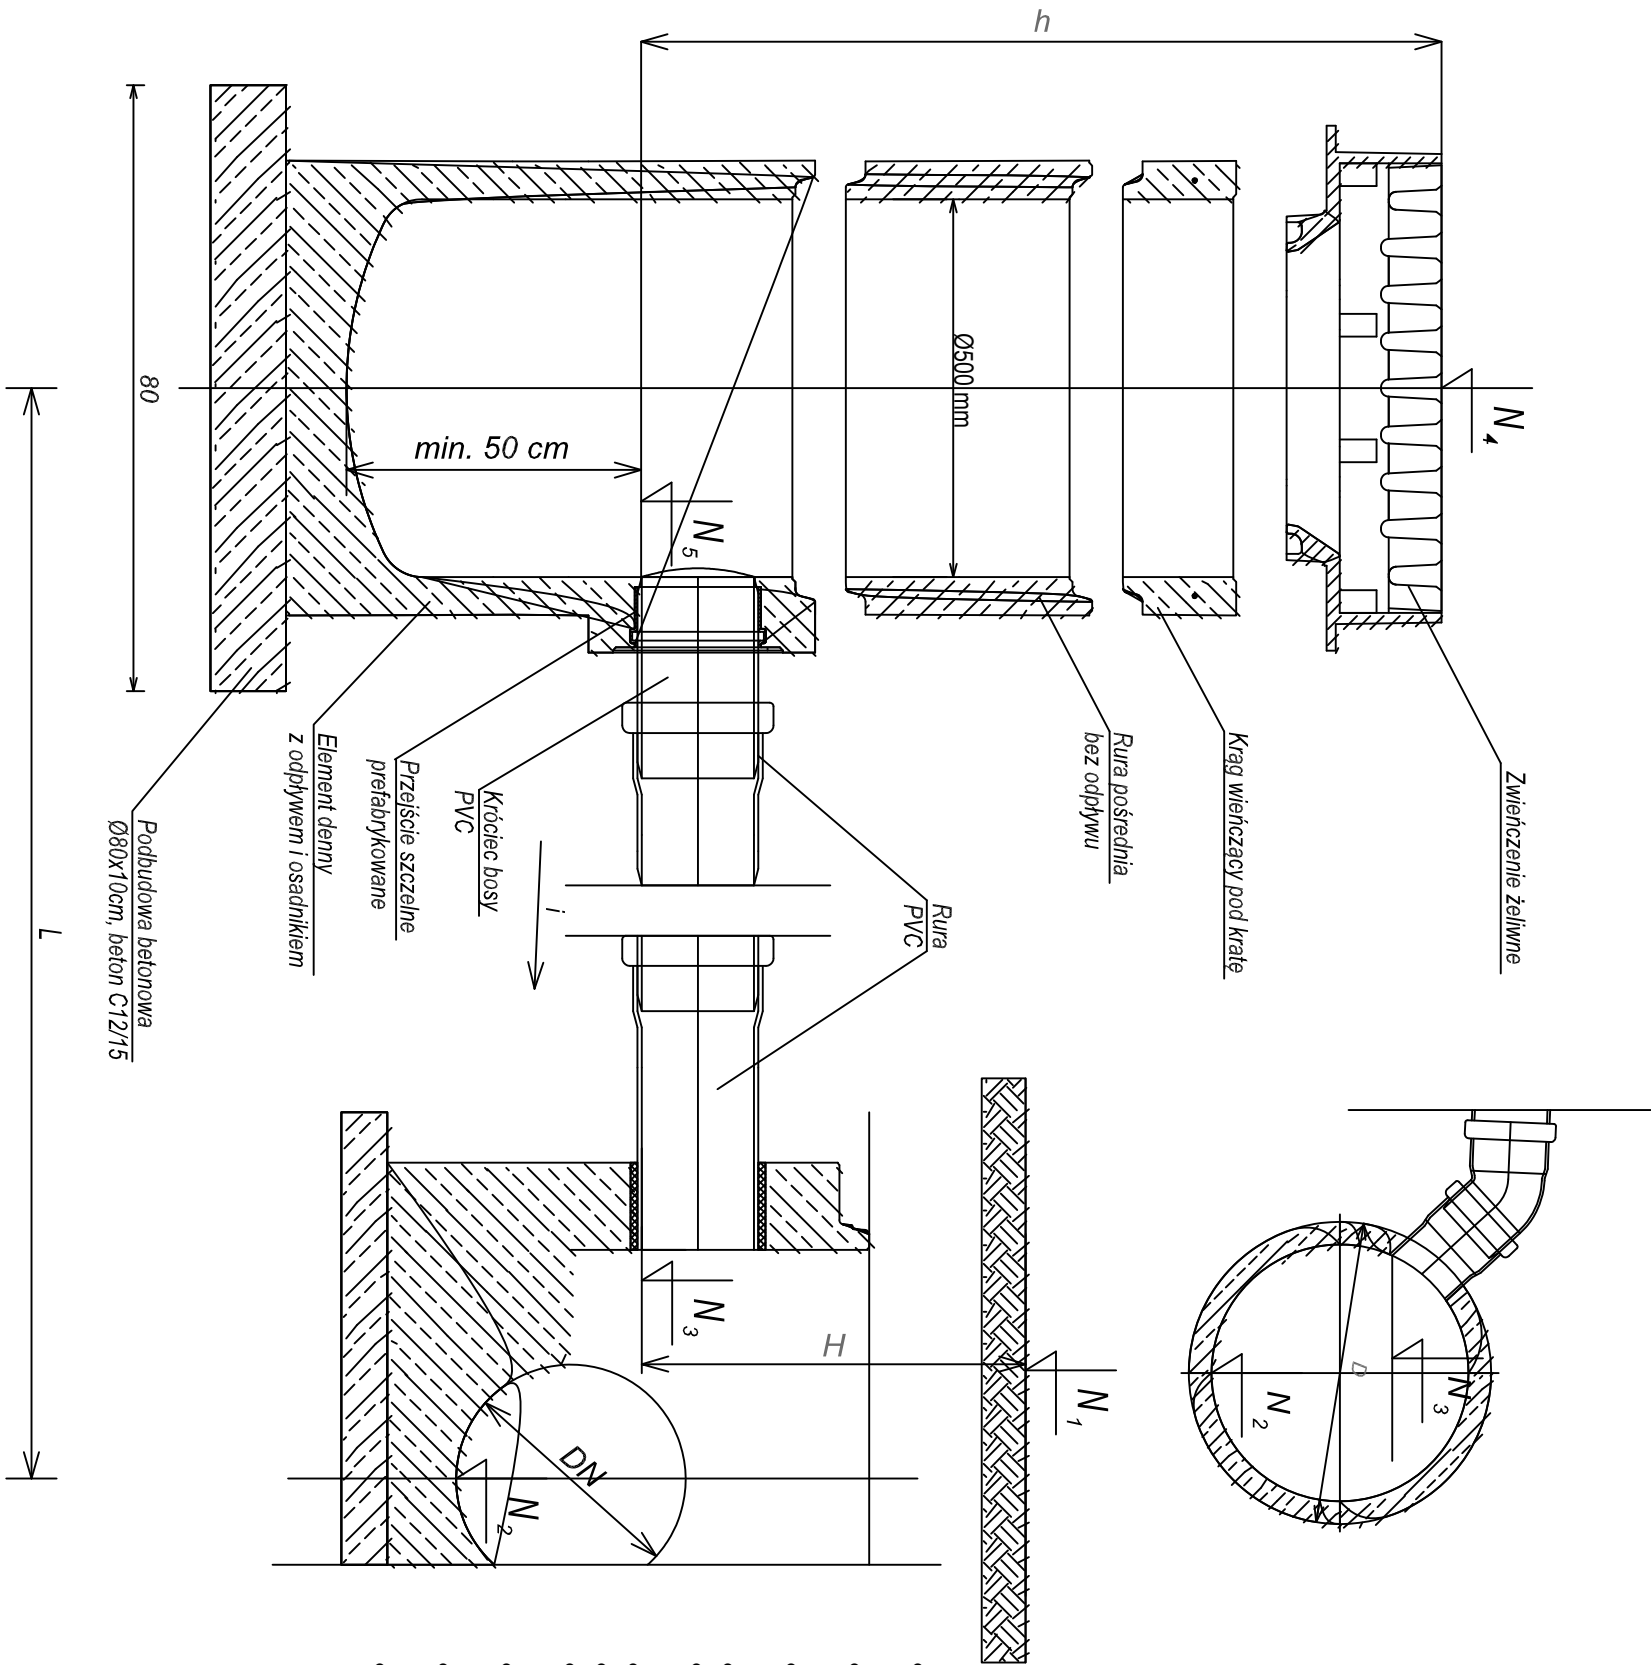

UWAGA:

- wpusty powinny spełniać wymagania Urząd Gminy i Miasta w Sokółwie Małopolskim
- zwieńczenia wpustu deszczowego musi spełniać wymagania normy PN-EN 124:2015
- krata z żeliwa szarego typu uchylnego zatrzaskowa 400x600 mm kl. D400 z kołnierzem 3/4 zabezpieczenie przed kradzieżą
- krata wpustu wyposażona w zawias i rygiel
- długość przykanalika jest określona od osi wpustu do osi studni kanalizacyjnej
- przyłącza od wpustów deszczowych wykonać z rur PVC SN8
- średnica wszystkich przykanalików wynosi DN200 mm
- wpusty deszczowe muszą być wyposażone w osadnik o gł. min 0,5 m
- uszczelnienie poszczególnych elementów wpustów zaprawą elastyczną PCC
- elementy betonowe muszą być wyposażone w kosze osadnicze do wyłapywania zanieczyszczeń
- do regulacji krat wpustów deszczowych stosować pierścienie wyrównawcze z tworzywa sztucznego systemu TVR T

Przebudowa drogi wewnętrznej- ul. Sikorskiego, oraz drog publicznych zlokalizowanych na dz. nr ewid. 5455, 5412/5, 5442, 5482 w Sokółwie Małopolskim				
NAZWA INWESTORA: Gmina Sokółów Małopolski ul. Rynek 1 36-050 Sokółów Małopolski				
STADIUM:	TECHNICZNY	BRANŻA:	SANITARNA	
TYTUŁ RYSUNKU: WPUST DESZCZOWY DN500				
STANOWISKO:	NAZWIŚKO I IMIĘ		BRANŻA	PODPIS
Projektant:	mgr inż. Paweł Muciek PD00010/PW0520		Sanitarna	
Asystent projektanta:	mgr inż. Joanna Tarachia			
Sprawdzający:	mgr inż. Łukasz Młzera PD00035/PW0522		Sanitarna	
DATA:	07.2025r.	EDYCJA:	I	SKALA: 1:10
				RYŚ. NR: S07