
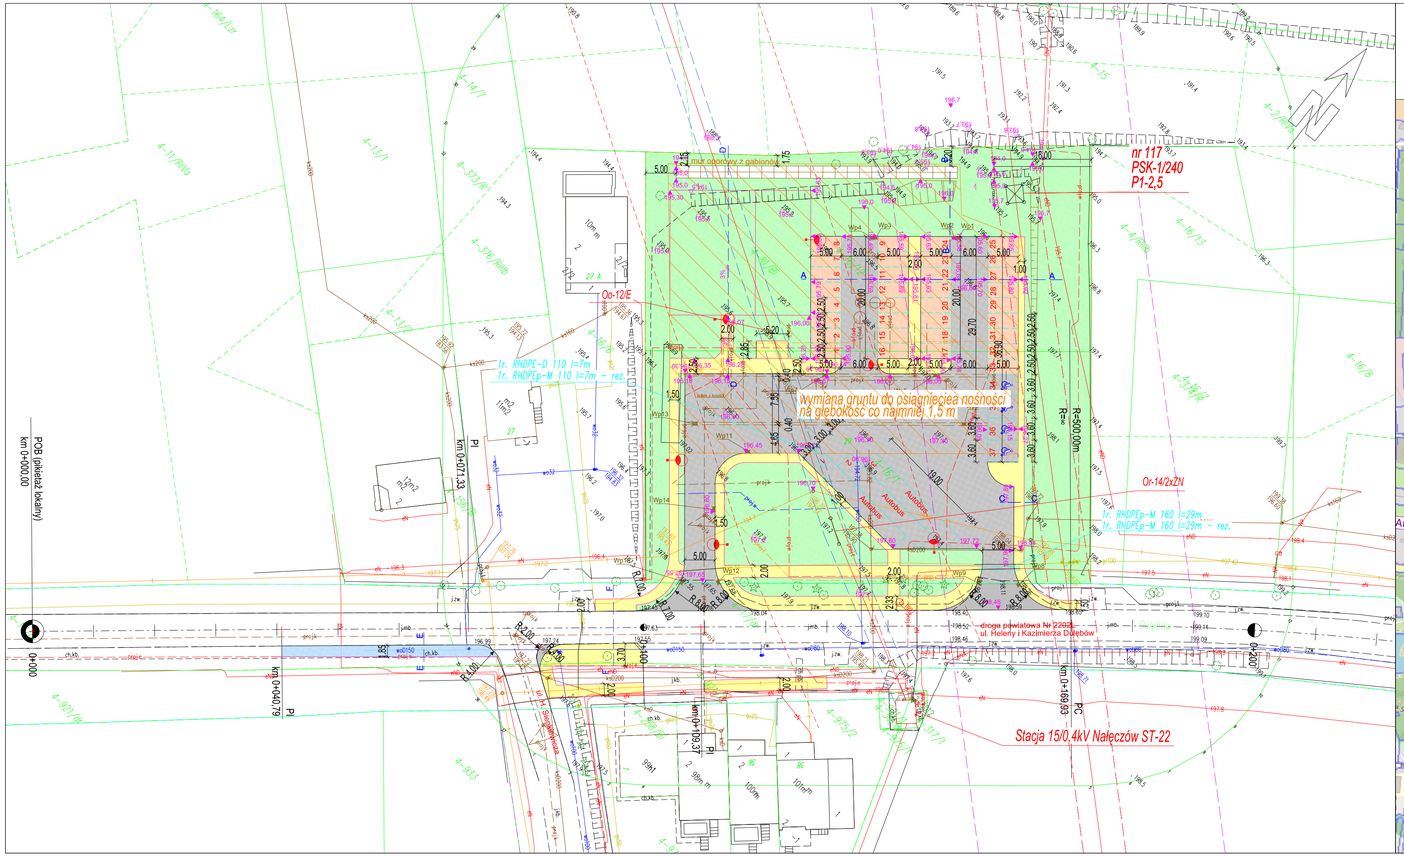


ORIENTACJA

LEGENDA:

Działki objęte opracowaniem / Lokalizacja inwestycji

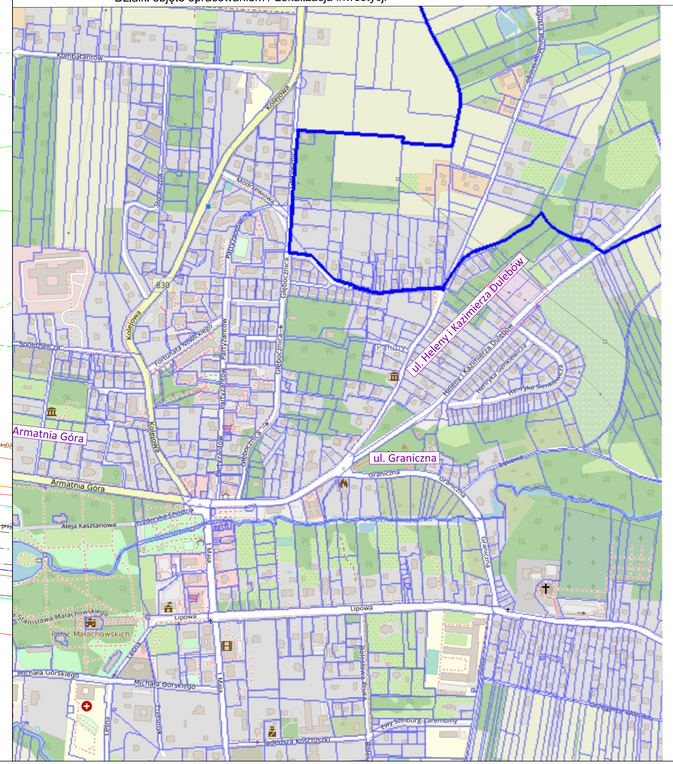

LEGENDA:

- Istniejąca krawędź jezdni
- Krawężnik projektowany typu ciężkiego 25x30x100
- Krawężnik projektowany typu lekkiego 15x25x100
- Obrzeże projektowane 8x30x100
- TYP 1 - Droga manewrowa
- TYP 2 - Projektowany chodnik, droga dla pieszych
- TYP 2 - Istniejący chodnik, droga dla pieszych, która będzie przebudowywana
- TYP 3 - Projektowane miejsca parkingowe
- Projektowana zieleń z nasadzeniami
- Istniejące zjazdy na projektowany parking
- Ściana oporowa z gabionów o wymiarach 1,0x1,0x0,5 m
- Granica działki
- Numer działki
- Projektowane miejsca parkingowe
- Projektowane rzędne
- Istniejące rzędne
- C – C Lokalizacja przekrojów charakterystycznych
- Projektowana kanalizacja deszczowa
- ZB1 Projektowany szczelny zbiornik retencyjny
- D1 ..... D8 Projektowane studnie kanalizacji deszczowej
- Separator Projektowany separator w kanalizacji deszczowej
- Kanalizacja deszczowa - uzgodnienie ZUD zaznaczony na mapie do celów projektowych
- Istniejące drzewa do wycinki
- Projektowana zieleń - nasadzenia
- Projektowana lokalizacja latarnii
- działki objęte inwestycją
- działki stanowiące pas drogowy
- działki stanowiące pas drogi gminnej wewnętrznej
- Obszar przewidziany do wymiany gruntu

INWESTYCJA	Budowa parkingu P&R przy drodze powiatowej nr 2202L Garbów – Gutanów – Czesławice- Nałęczów w miejscowości Budowa parkingu przy ul. Hi K Dułębów w Nałęczowie wraz z niezbędną infrastruktura (oświetlenie deszczowej, ciśnieniowej) oraz przebudową drogi powiatowej 2202L w zakresie przebudowy ii budowy chodników		
ADRES	ul. Hi. I K. Dułębów, 24-150 Nałęczów		
FAZA	Projekt Techniczny		
INWESTOR	Gmina Nałęczów ul. Lipowa 3 24-150 Nałęczów		
WYKONAWCA DOKUMENTACJI	Pracownia Projektowa Roadway		
TYTUŁ RYSUNKU	Plan sytuacyjno-wysokościowy		
PROJEKTANT	mgr inż. Grzegorz KOWALIK specjalność drogowa - LUB/0207/POOD/08		Podpis
SPRAWDZAJĄCY	mgr inż. Rafał GRUDNIEWICZ specjalność drogowa – MAZ/0168/POOD/11		Podpis
Skala	Rewizja	Data	Numer rysunku
1:500	0	30.07.2026	1.0