


A - A

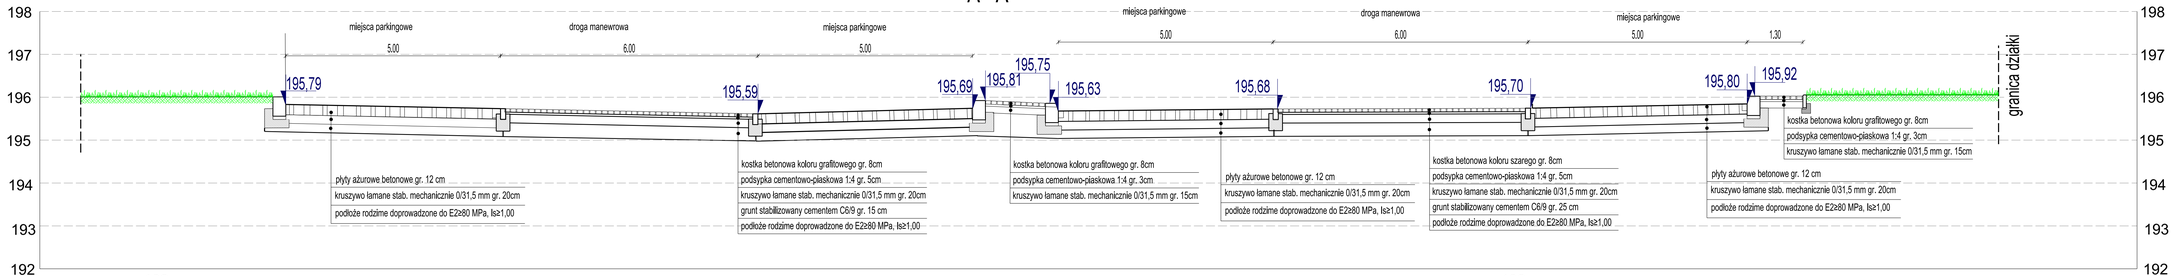

B - B

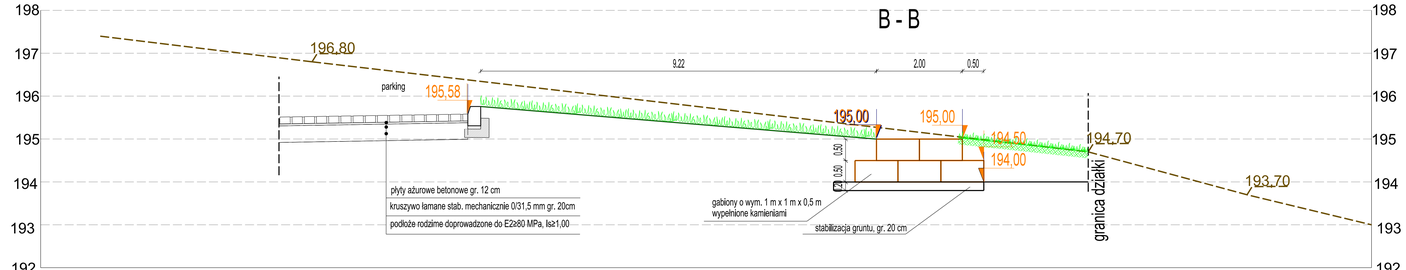

C - C

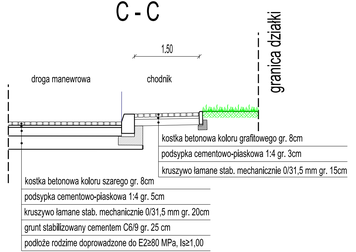

INWESTYCJA	Budowa parkingu P&R przy drodze powiatowej nr 2202S, Garbów - Gutarów - Czesławice Nałęczów w Nałęczowie obejmująca: Budowę parkingu przy ul. H i K Dułębów w Nałęczowie wraz z niezbędną infrastrukturą (kanalizacja deszczowa, oświetleniem) oraz przebudową drogi powiatowej 2202L w zakresie przebudowy i budowy chodników		
ADRES	ul. H. i K. Dułębów, 24-150 Nałęczów		
FAZA	PROJEKT WYKONAWCZY		
INWESTOR	Gmina Nałęczów ul. Lipowa 3 24-150 Nałęczów		
WYKONAWCA DOKUMENTACJI	Pracownia Projektowa Roadway		
TYTUŁ RYSUNKU	Przekroje normalne		
PROJEKTANT	mgr inż. Grzegorz KOWALIK specjalność drogowa - LUB/0207/POOD/08		Podpis
SPRAWDZAJĄCY	mgr inż. Rafał GRUDNIEWICZ specjalność drogowa - MAZ/0168/POOD/11		Podpis
Skala	Rewizja	Data	Numer rysunku
1:100	1	30.07.2026	2.1