

SZCZEGÓŁ KRAWĘŻNIKA

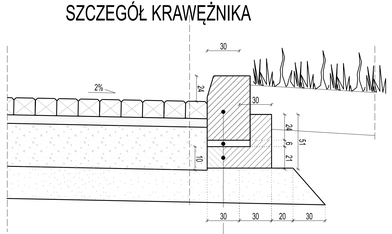


krawężnik betonowy 20 x 30 cm na podsypce cementowo piaskowej 1:4, gr. 3 cm i ławie betonowej C8/10 z oporem

SZCZEGÓŁ OBRZEŻA

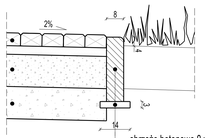

obrzeże betonowe 8 x 30 cm na
podsypce cementowo piaskowej 1:4, gr. 3 cm


E - E

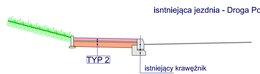

F - F



D - D

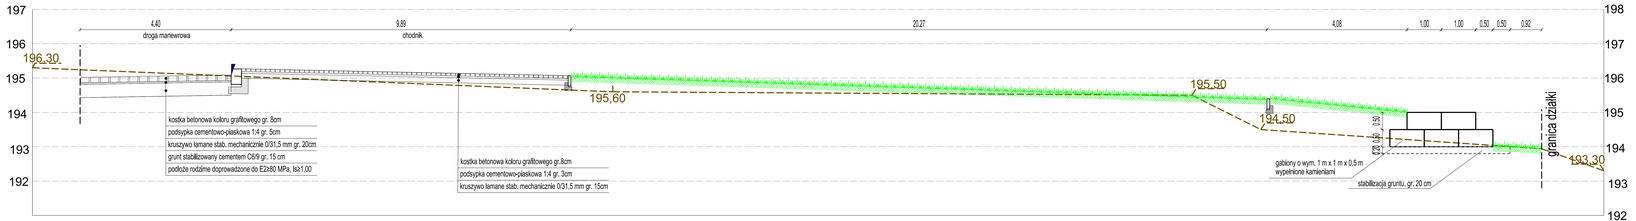

INWESTYCJA	Budowa parkingu P&R przy drodze powiatowej nr 2202L wraz z niezbędną infrastrukturą towarzyszącą (zlokalizowanej: Budowa parkingu przy ul. H.I.K Dutejków w Nałęczowie wraz z niezbędną infrastrukturą (kanalizacja deszczowa, oświetleniem) oraz przebudowa drogi powiatowej 2202L w zakresie przebudowy i budowy chodników		
ADRES	ul. H. I K. Dutejków, 24-150 Nałęczów		
FAZA	PROJEKT WYKONAWCZY		
INWESTOR	Gmina Nałęczów ul. Lipowa 3 24-150 Nałęczów		
WYKONAWCA DOKUMENTACJI	Pracownia Projektowa Roadway		
TYTUŁ RYSUNKU	Przekroje normalne		
PROJEKTANT	mgr inż. Grzegorz KOWALIK specjalność drogowa - LUB/0207/POOD/08		Podpis
SPRAWDZAJĄCY	mgr inż. Rafał GRUDNIEWICZ specjalność drogowa - MAZ/0168/POOD/11		Podpis
Skala	Rewizja	Data	Numer rysunku
1:100	1	30.07.2026	2.2