
Schemat lamp hybrydowych systemowych

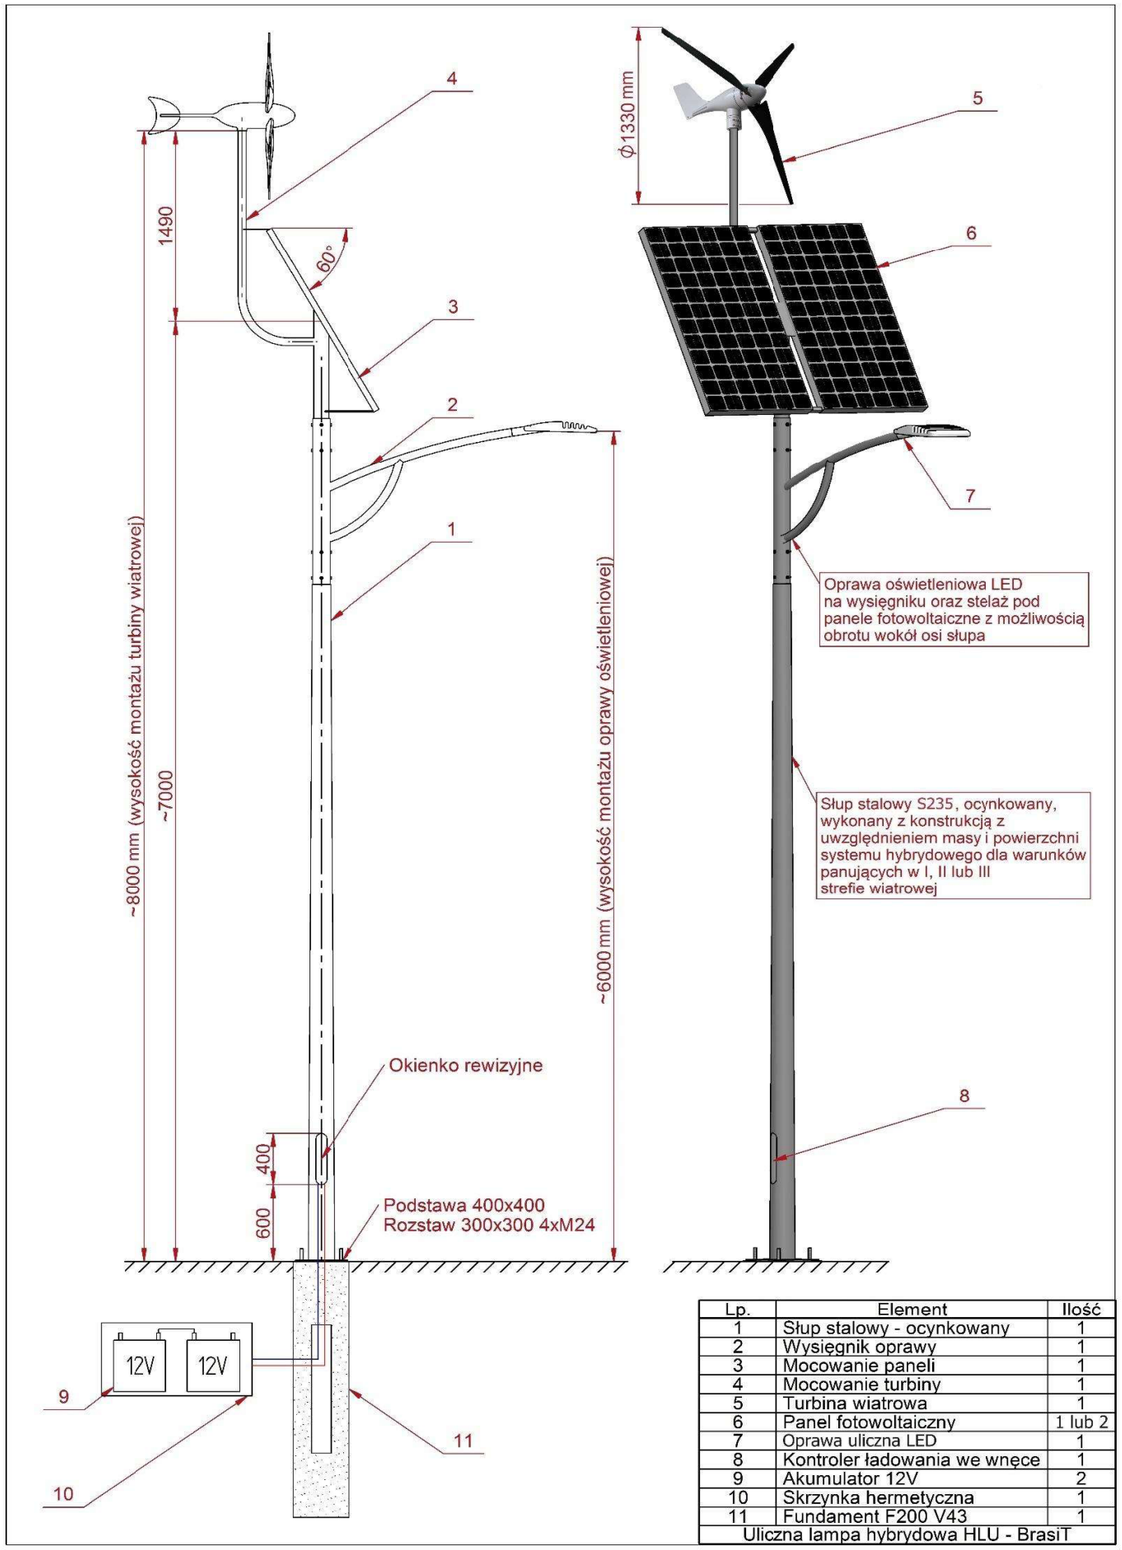

Lp.	Element	Ilość
1	Słup stalowy - ocynkowany	1
2	Wysięgnik oprawy	1
3	Mocowanie paneli	1
4	Mocowanie turbiny	1
5	Turbina wiatrowa	1
6	Panel fotowoltaiczny	1 lub 2
7	Oprawa uliczna LED	1
8	Kontroler ładowania we wnęce	1
9	Akumulator 12V	2
10	Skrzynka hermetyczna	1
11	Fundament F200 V43	1
Uliczna lampa hybrydowa HLU - BrasiT		

INWESTYCJA	Budowa parkingu P&R przy drodze powiatowej nr 2202L Garbów - Gutanów - Czesławice Nałęczów w Nałęczowie obejmującą: Budowę parkingu przy ul. H i K Dulębów w Nałęczowie wraz z niezbędnąinfrastrukturą (kanalizacja deszczową, oświetleniem) oraz przebudową drogi powiatowej 2202L w zakresie przebudowy i budowy chodników		
ADRES	ul. H. i K. Dulębów, 24-150 Nałęczów		
FAZA	PROJEKT TECHNICZNY		
INWESTOR	Gmina Nałęczów ul. Lipowa 3 24-150 Nałęczów		
WYKONAWCA DOKUMENTACJI	Pracownia Projektowa Roadway		
TYTUŁ RYSUNKU	Schemat lamp hybrydowych systemowych		
PROJEKTANT	mgr inż. Grzegorz KOWALIK specjalność drogowa - LUB/0207/POOD/08		Podpis
SPRAWDZAJĄCY	mgr inż. Rafał GRUDNIEWICZ specjalność drogowa - MAZ/0168/POOD/11		Podpis
Skala	Rewizja 0	Data 30.07.2026	Numer rysunku 2.3