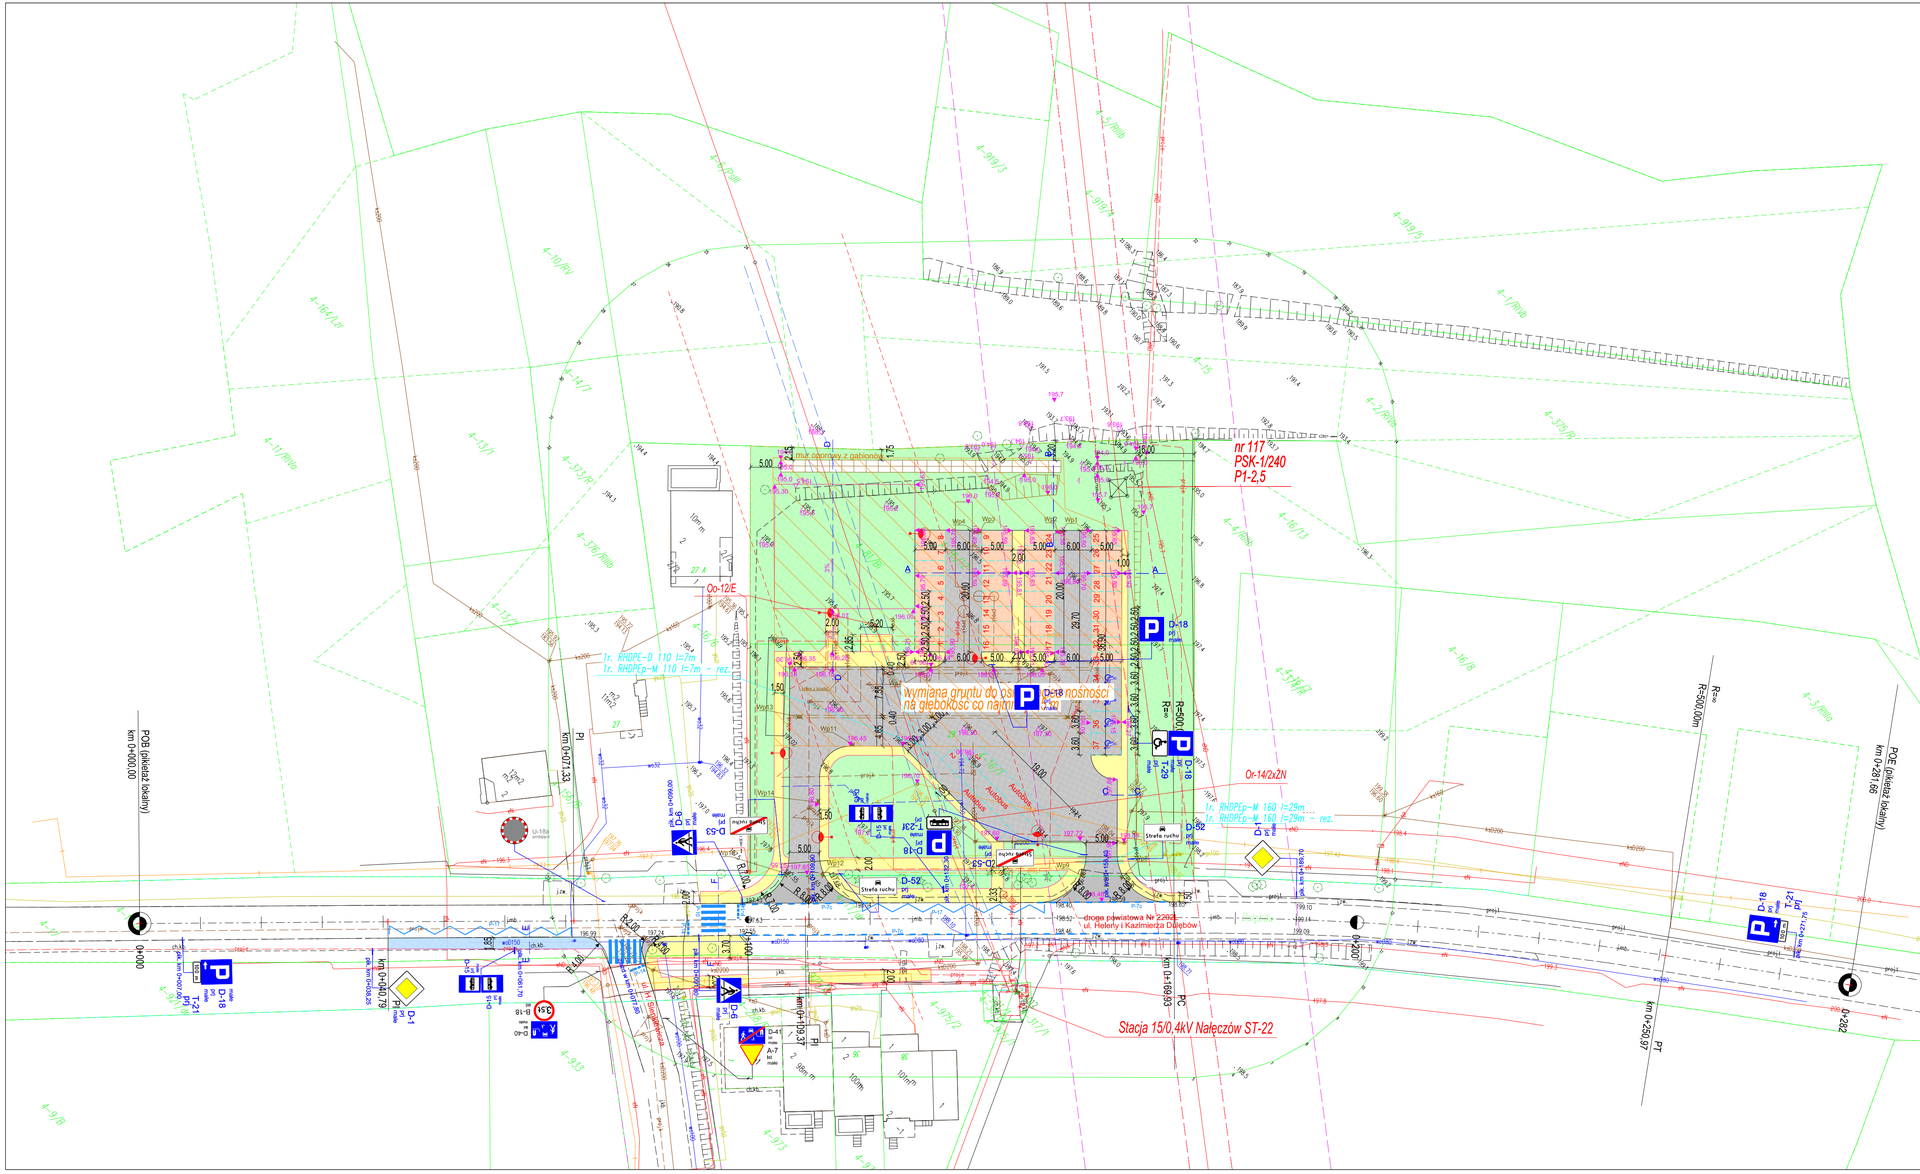


LEGENDA:

- Istniejąca krawędź jezdni
- Krawężnik projektowany typu ciężkiego 25x30x100
- Krawężnik projektowany typu lekkiego 15x25x100
- Obrzeże projektowane 8x30x100
- TYP 1 - Droga manewrowa
- TYP 2 - Projektowany chodnik
- TYP 2 - Istniejący chodnik, który będzie przebudowywany
- TYP 3 - Projektowane miejsca parkingowe
- Projektowana zieleń z nasadzeniami
- Projektowane zjazdy zwykłe
- Istniejące zjazdy na projektowany parking
- Ściana oporowa z gabionów o wymiarach 1,0x1,0x0,5 m
- Granica działki
- Numer działki
- Projektowane miejsca parkingowe
- Projektowane rzędne
- Istniejące rzędne
- Lokalizacja przekrojów charakterystycznych
- Projektowana kanalizacja deszczowa
- ZB1 Projektowany szczelny zbiornik retencyjny
- D1 ... D8 Projektowane studnie kanalizacji deszczowej
- Projektowany separator w kanalizacji deszczowej
- Kanalizacja deszczowa - uzgodnienie ZUD zaznaczony na mapie do celów projektowych
- Istniejące drzewa do wycinki
- Projektowana zieleń - nasadzenia
- Projektowana lokalizacja latarnii
- działki objęte inwestycją
- działki stanowiące pas drogowy
- działki stanowiące pas drogi gminnej wewnętrznej
- Znaki pionowe projektowane
- Znaki pionowe istniejące
- Znaki pionowe przenoszone
- Znaki poziome projektowane

INWESTYCJA	Budowa parkingu P&R przy drodze powiatowej nr 2202L Garbów – Gutanów – Czesławice Nałęczów w Nałęczowie obejmującej: Budowę parkingu przy ul. H I K Dłubów w Nałęczowie oraz przebudowę drogi powiatowej 2202L w zakresie budowy chodników i niezbędnej infrastruktury		
ADRES	ul. H. I K. Dułębów, 24–150 Nałęczów		
FAZA	PROJEKT WYKONAWCZY		
INWESTOR	Gmina Nałęczów ul. Lipowa 3 24–150 Nałęczów		
WYKONAWCA DOKUMENTACJI	Pracownia Projektowa Roadway		
TYTUŁ RYSUNKU	Projekt Stałej Organizacji Ruchu		
PROJEKTANT	mgr inż. Grzegorz KOWALIK specjalność drogowa - LUB/0207/POOD/08		Podpis
SPRAWDZAJĄCY	mgr inż. Rafał GRUDNIEWICZ specjalność drogowa - MAZ/0168/POOD/11		Podpis
Skala	Rewizja	Data	Numer rysunku
1:500	0	30.07.2026	3.0