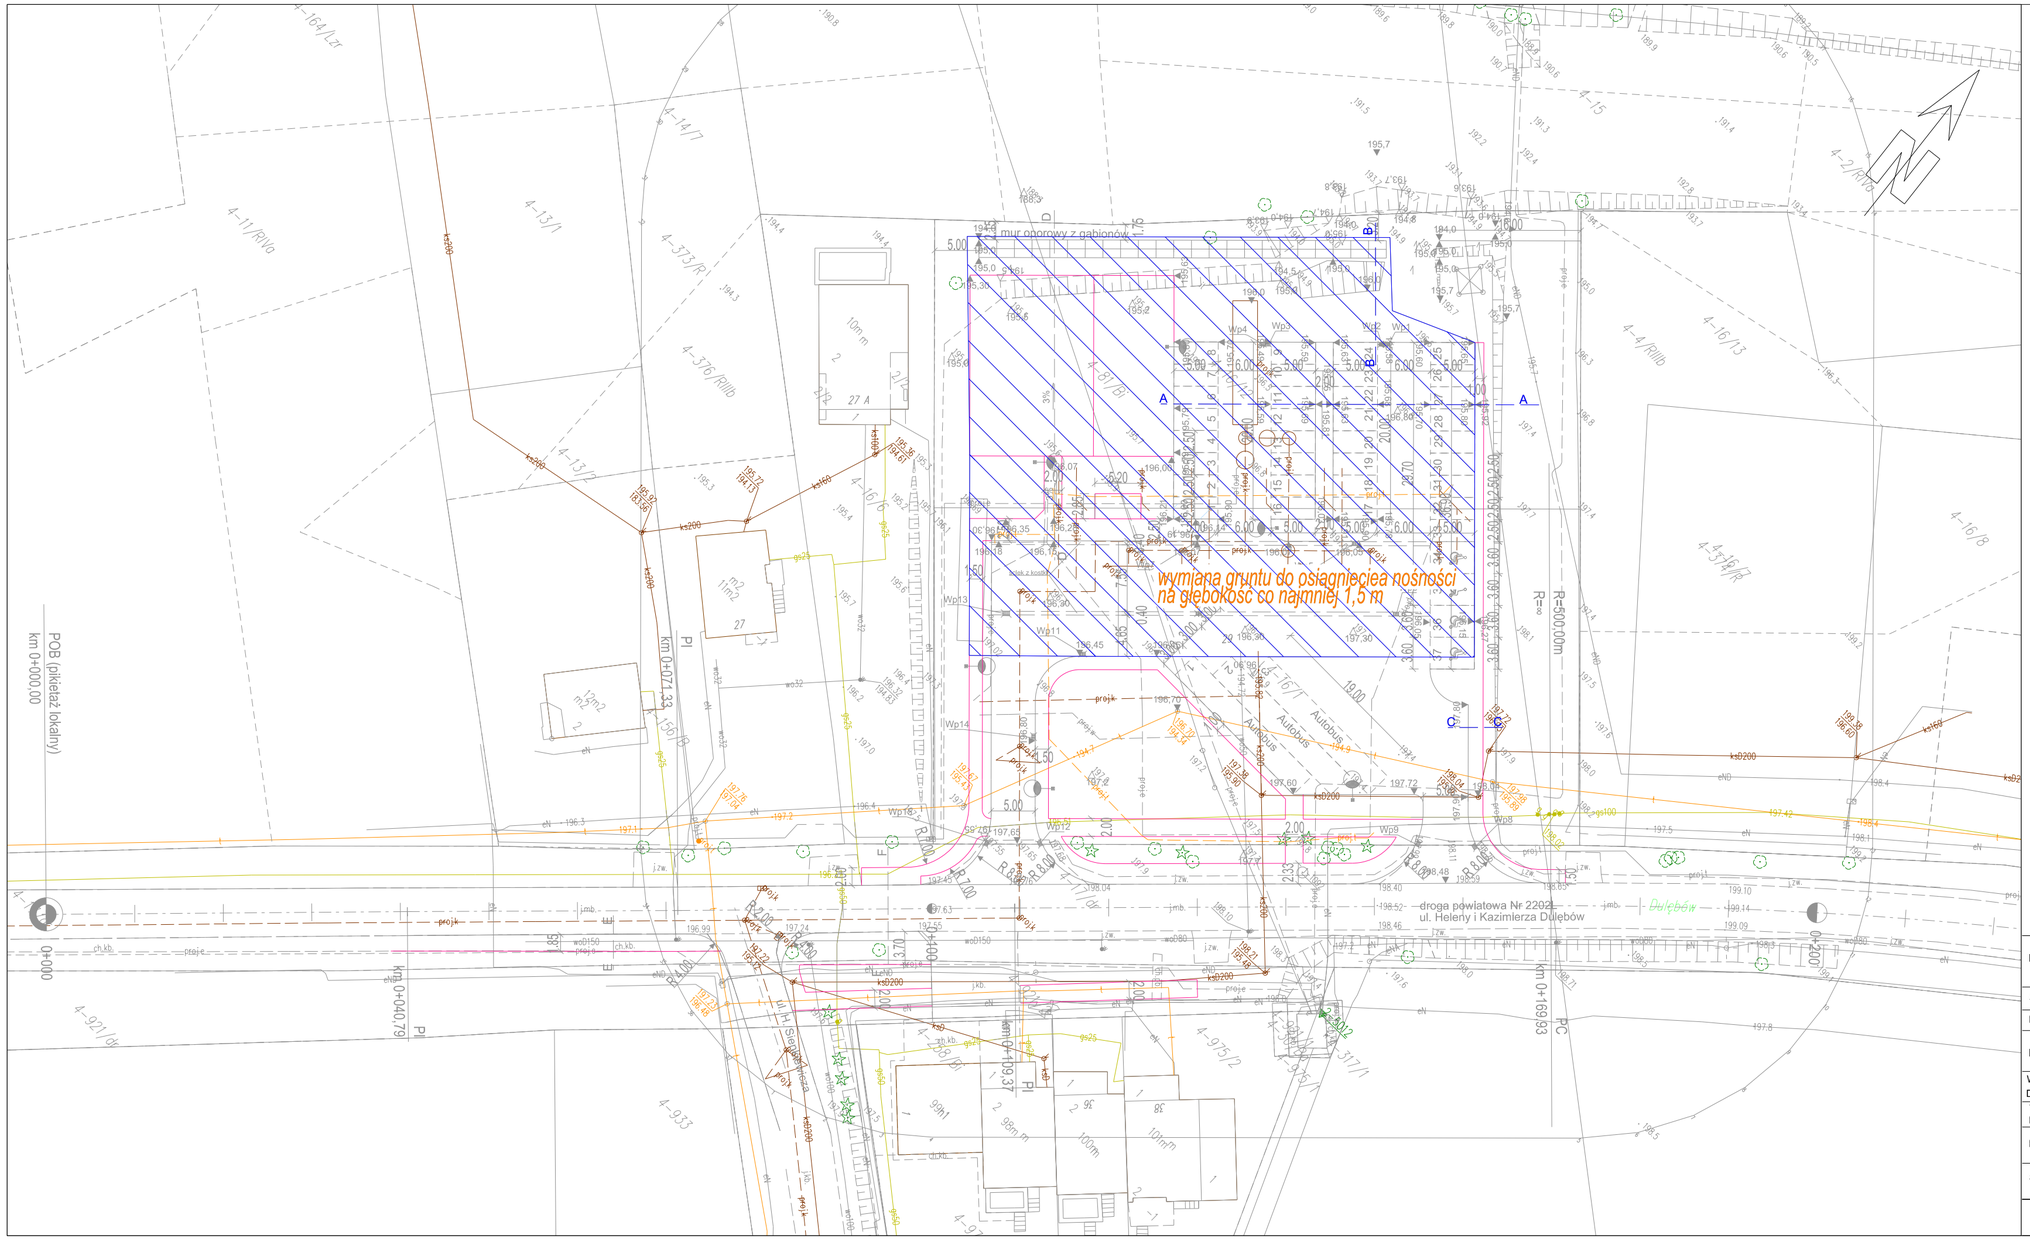


LEGENDA:

- Istniejąca krawędź jezdni
- Krawężnik projektowany typu ciężkiego 25x30x100
- Krawężnik projektowany typu lekkiego 15x25x100
- Obrzeże projektowane 8x30x100
- Obszar wymiany gruntu
- Ściana oprowa z gabionów o wymiarach 1,0x1,0x0,5 m
- Granica działki
  - działki objęte inwestycja
  - działki stanowiące pas drogowy
  - działki stanowiące pas drogi gminnej wewnętrznej

INWESTYCJA	Budowa parkingu P&R przy drodze powiatowej nr 2202L Garbów - Gutanów - Czesławice Nałęczów w Nałęczowie obejmującą: Budowę parkingu przy ul. H i K Dulębów w Nałęczowie wraz z niezbędną infrastrukturą (kanalizacja deszczowa, oświetleniem) oraz przebudową drogi powiatowej 2202L w zakresie przebudowy i budowy chodników		
ADRES	ul. H. i K. Dulębów, 24-150 Nałęczów		
FAZA	Projekt Techniczny		
INWESTOR	Gmina Nałęczów ul. Lipowa 3 24-150 Nałęczów		
WYKONAWCA DOKUMENTACJI	Pracownia Projektowa Roadway		
TYTUŁ RYSUNKU	Plan sytuacyjno-wysokościowy - wymiana gruntu		
PROJEKTANT	mgr Inż. Grzegorz KOWALIK specjalność drogowa - LUB/0207/POOD/08		Podpis
SPRAWDZAJĄCY	mgr Inż. Rafał GRUDNIEWICZ specjalność drogowa - MAZ/0168/POOD/11		Podpis
Skala	Rewizja	Data	Numer rysunku
1:500	0	30.07.2026	4.0