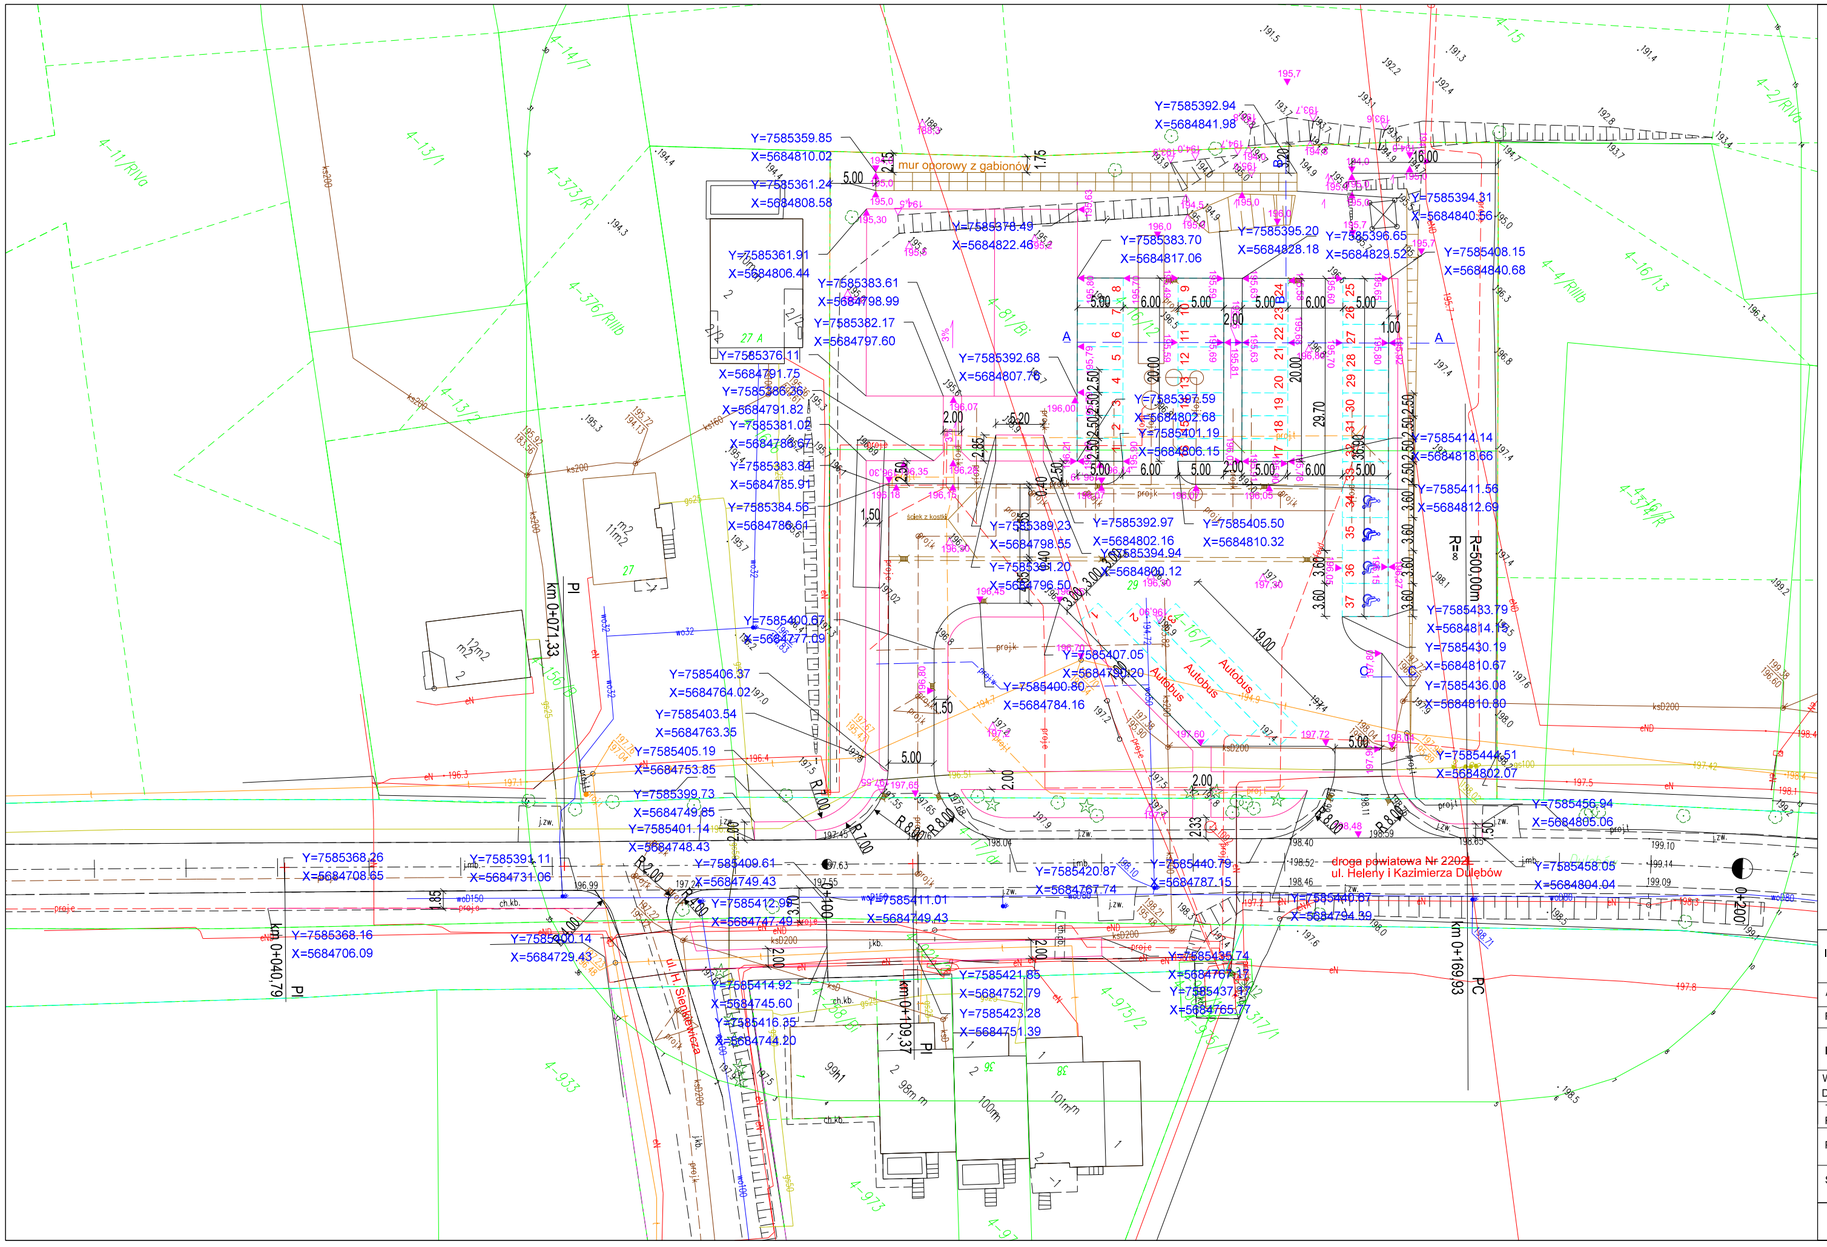


LEGENDA:

- Istniejąca krawędź jezdni
- Krawężnik projektowany typu ciężkiego 25x30x100
- Krawężnik projektowany typu lekkiego 15x25x100
- Obrzeże projektowane 8x30x100

Y=7585408.15
X=6684840.68
Współrzędne projektowanych elementów

INWESTYCJA	Budowa parkingu P&R przy drodze powiatowej nr 2202L Garbów - Gutanów - Czesławice Nałęczów w Nałęczowie obejmująca: Budowęparkingu przy ul. H i K Dulębów w Nałęczowie oraz przebudowędrogi powiatowej 2202L w zakresie budowy chodników i niezbędnej infrastruktury		
ADRES	ul. H. i K. Dulębów, 24-150 Nałęczów		
FAZA	Projekt Techniczny		
INWESTOR	Gmina Nałęczów ul. Lipowa 3 24-150 Nałęczów		
WYKONAWCA DOKUMENTACJI	Pracownia Projektowa Roadway		
TYTUŁ RYSUNKU	Plan tyczenia		
PROJEKTANT	mgr inż. Grzegorz KOWALIK specjalność drogowa - LUB/0207/POOD/08		Podpis
SPRAWDZAJĄCY	mgr inż. Rafał GRUDNIEWICZ specjalność drogowa - MAZ/0168/POOD/11		Podpis
Skala	Rewizja	Data	Numer rysunku
1:500	0	30.07.2026	5.0